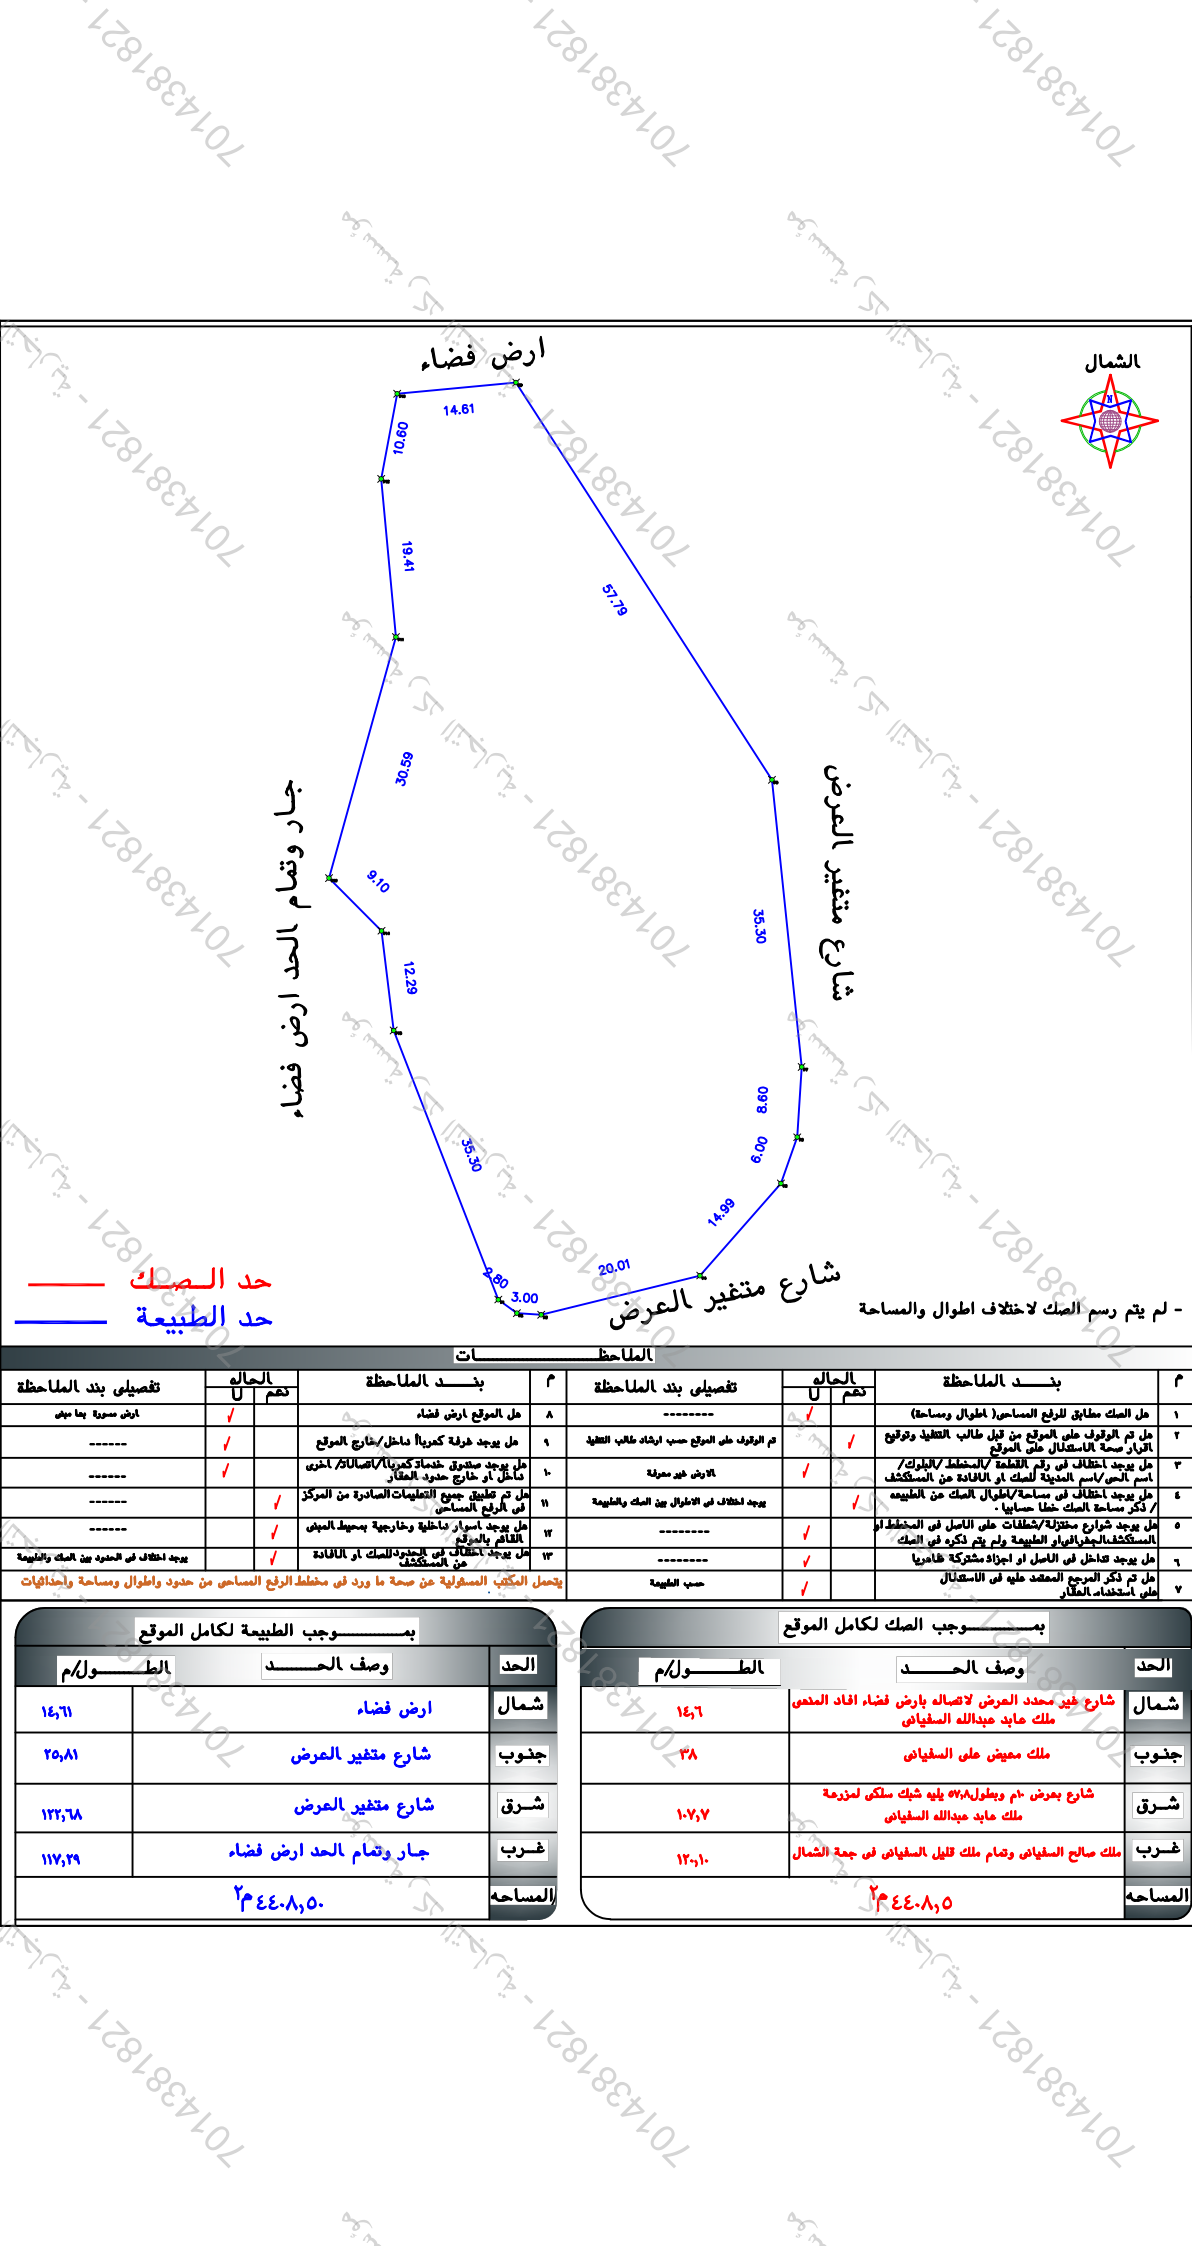
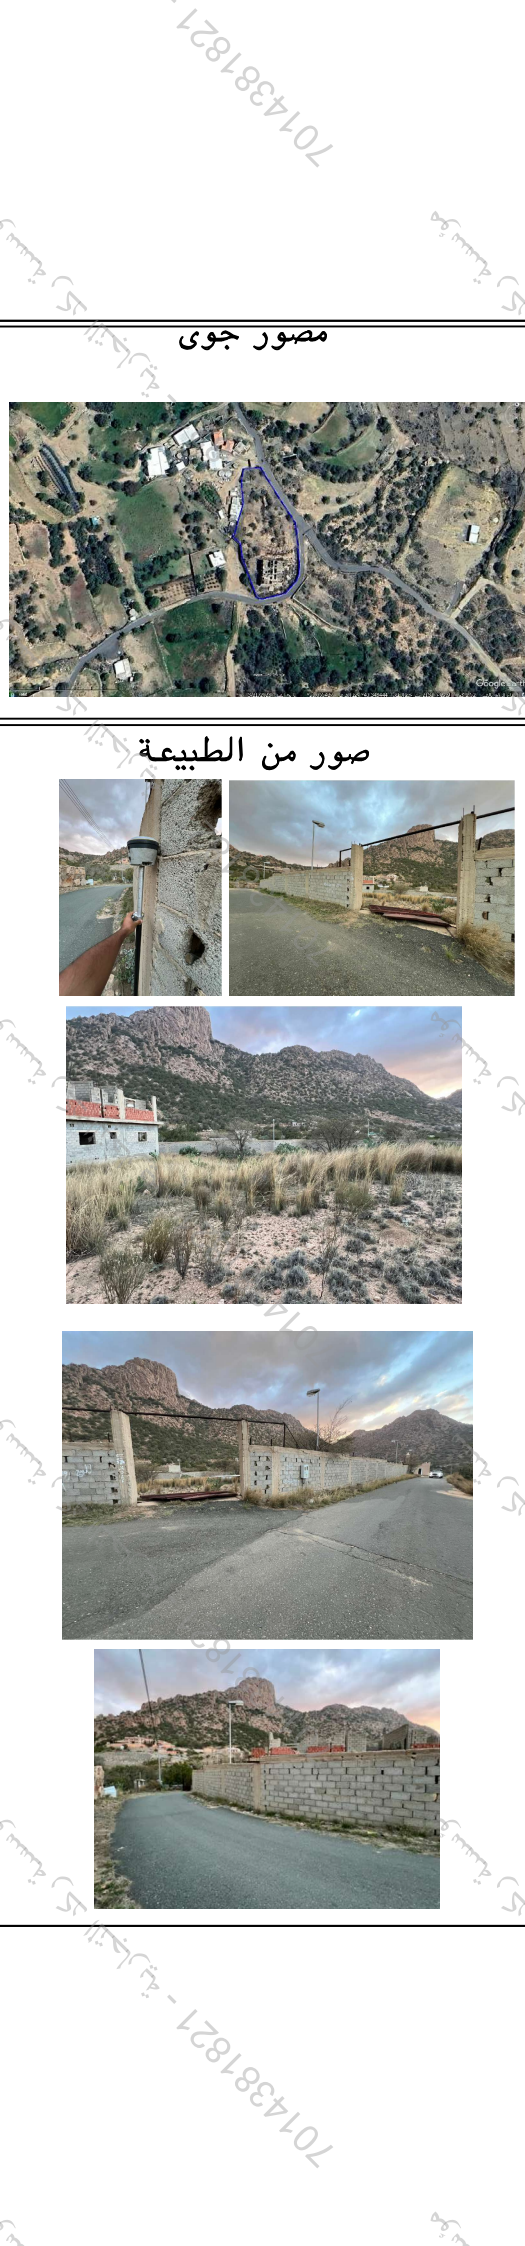
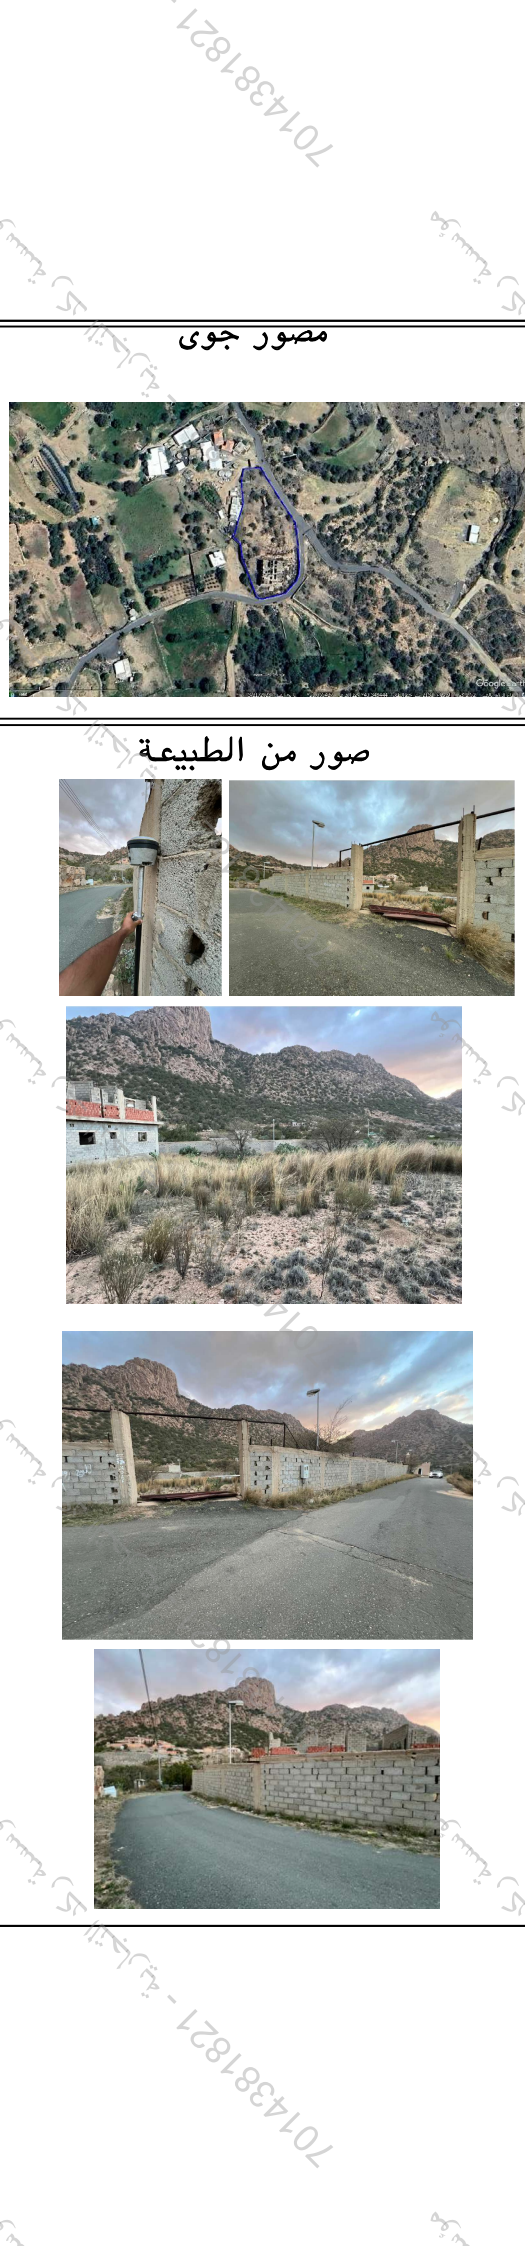
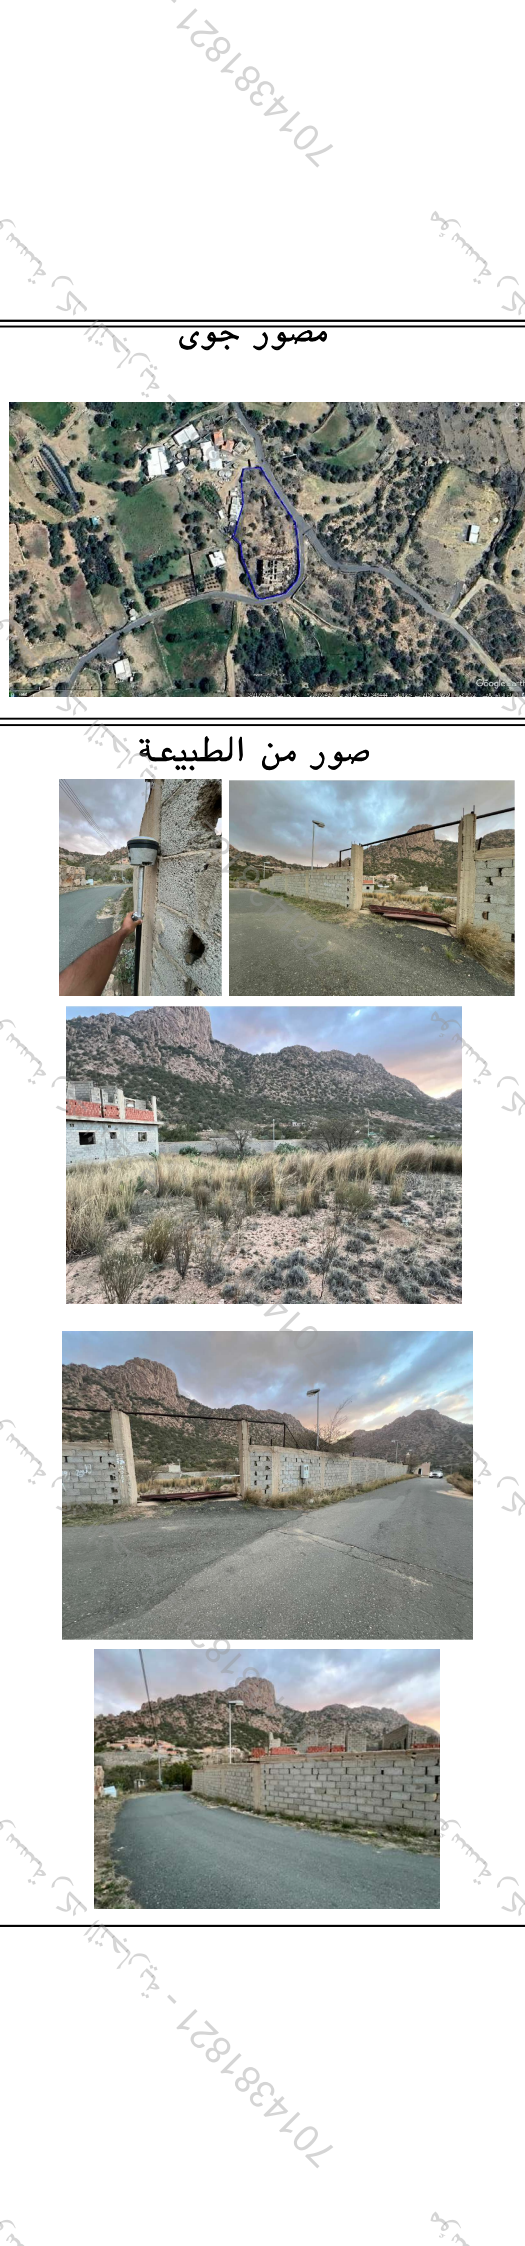
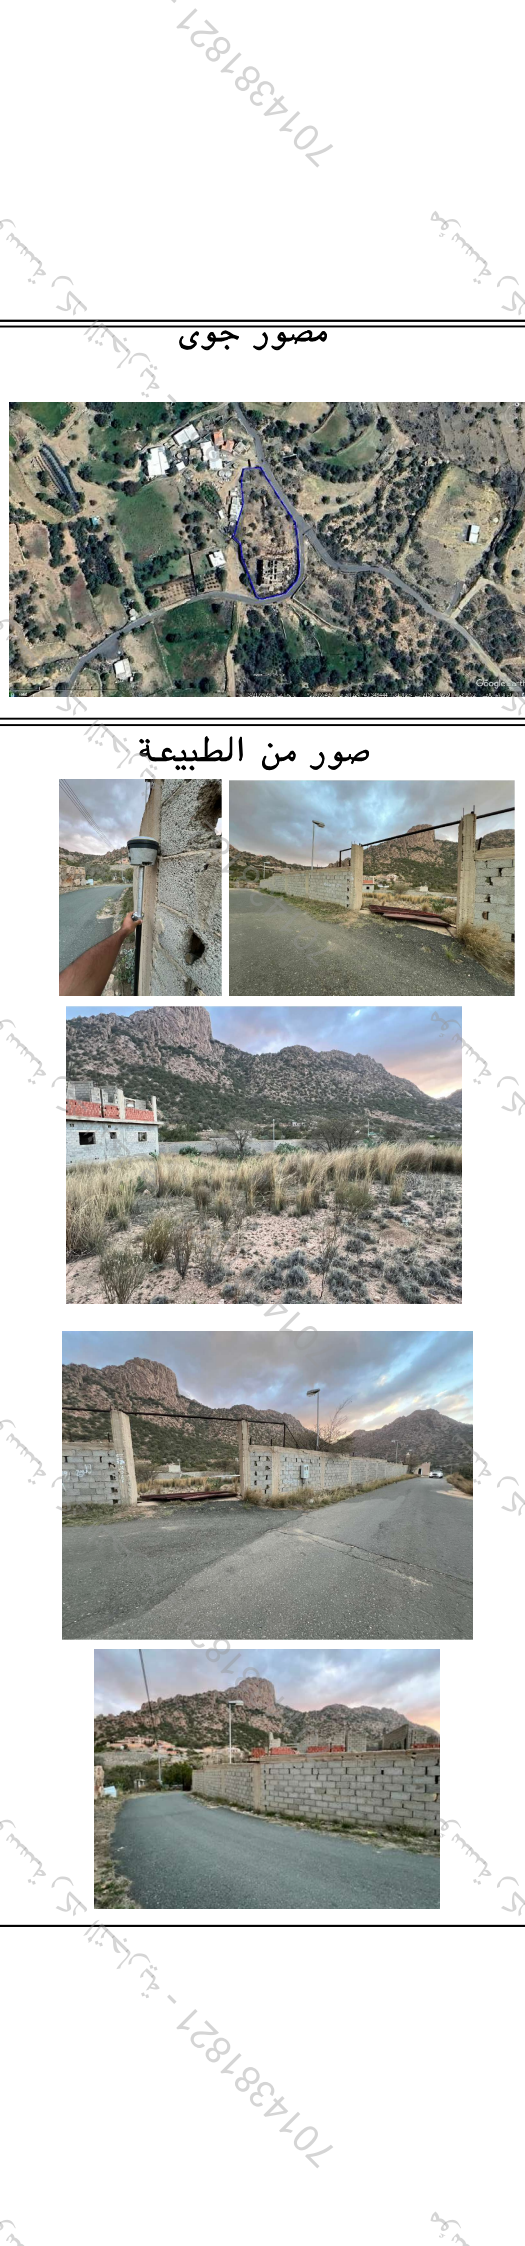
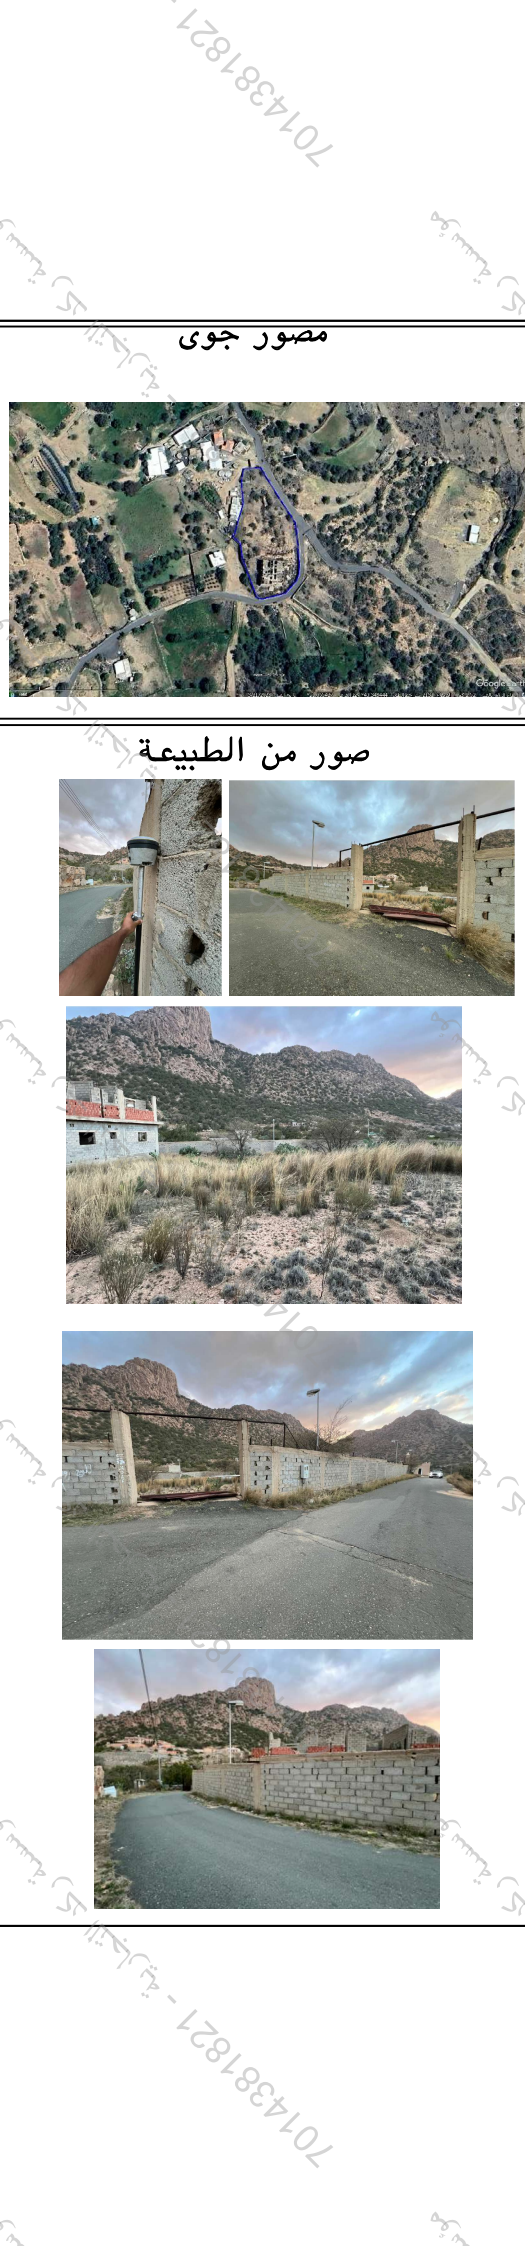


POINT	EASTING	NORTHING
P1	640016.5276	2328769.1706
P2	640018.7854	2328767.5207
P3	640021.7813	2328767.3036
P4	640041.2039	2328772.1086
P5	640051.1034	2328783.3685
P6	640053.1007	2328789.0274
P7	640053.6217	2328797.6098
P8	640049.9890	2328832.7211
P9	640018.6986	2328881.3066
P10	640004.1533	2328879.9462
P11	640004.0086	2328850.2044
P12	640002.1995	2328869.5257
P13	639995.8314	2328820.7231
P14	640002.2429	2328814.2682
P15	640003.7191	2328802.0675

[illegible][illegible]

رقم المعاملة		تاريخها / /	
موضوع الكروكي		كروكي ارشادي	
تاريخ اعتماد الكروكي التنفيذي			
اسم	سجل مدني		
اسم	سجل مدني		
تاريخه	٢٢٠٧٠٨٠١٤١٥٤	١٤٤٣-٠٧-٢٩	مصدره وزارة عدل
المدينة	الطائف	الحي	وادي حرجل
رقم المخطط	رام الله		
اللوحه التنفيذية	الشارع		
نظام البناء	الضبه		
الاستخدام	غير معرفة		
المصاح / المهندس			
مدير الادارة			
☐ الرسام			
☐ المصاح			
☐ مهندس التخطيط			
☐ مهندس البلدية			
☐ مدير تخطيط المدينة			
☐ مدير الخدمات			
☐ مدير عام التخطيط العمراني			
☐ رئيس البلدية			
اسم المكتب	شركة أصول الهندسة للاستشارات الهندسية		
المهندس	احمد عمر حديق	تاريخ الرفع للمصاحي ١٤٤٧-٠٧-١٢	
المصاح			
هاتف	٠٥٣٤٦٧٧٧٥٩		
اسم المسؤول	حسين السرايا		
شعار الشركة			
الخطم			
UTM-WGS84-ZONE 37			
عدد	صفحات	صفحات	نوع
١		٩	
٢		١٠	
٣		١١	
٤		١٢	
٥		١٣	
٦		١٤	
٧		١٥	
٨		١٦	

[illegible]