




مرفقات

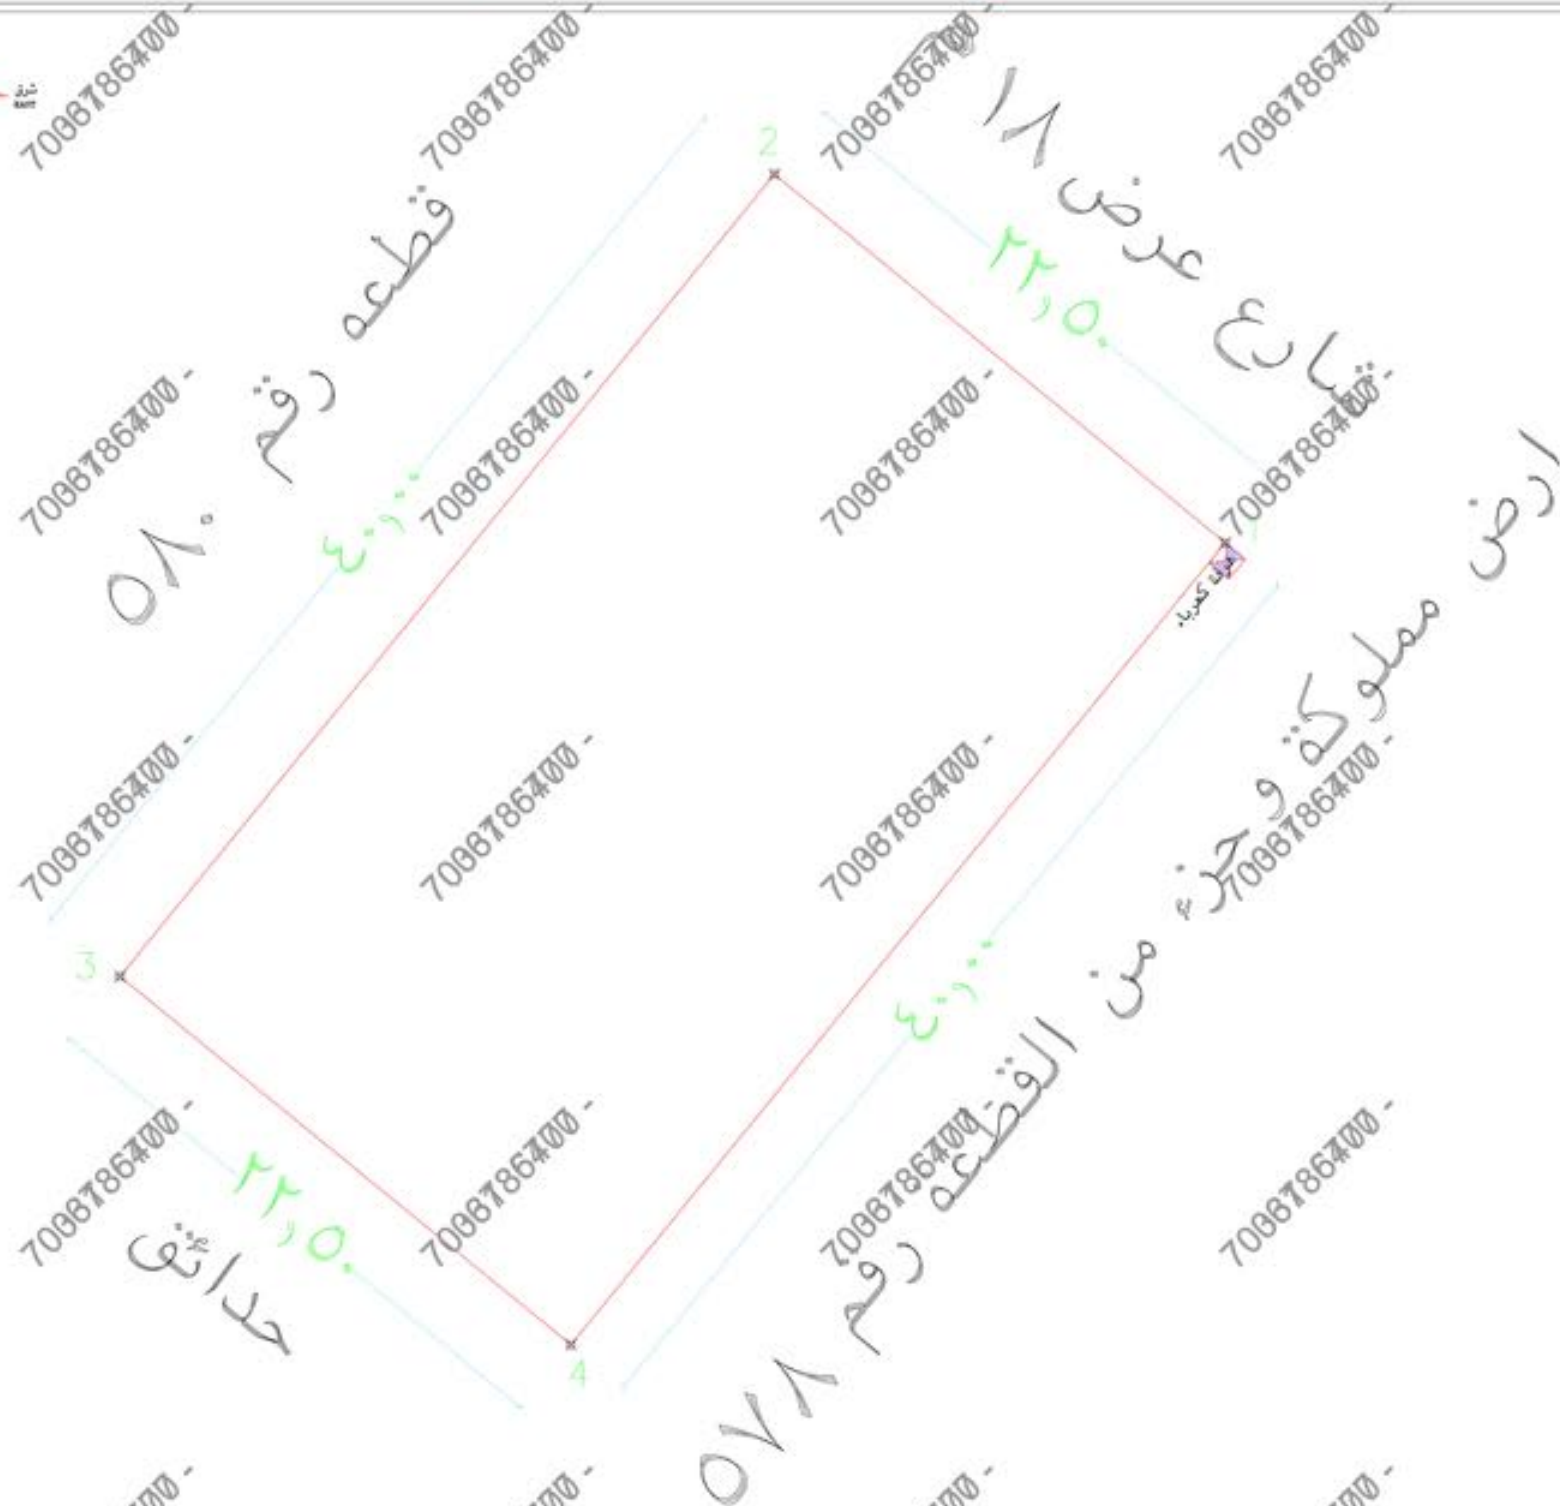

الاحداثيات

رقم النقطة	شماليات	شرقيات
1	2369809.624	531746.024
2	2369823.853	531728.594
3	2369792.867	531703.299
4	2369778.638	531720.728

اقرار

جاء الوقوف على الطبيعة من قبل شركة كنان البناء للاستشارات الهندسية بالمواد المالك ويتحمل المكتب المسؤولية عن صحة ماورد في مخطط الموقع المساحي من حدود واطوال والمساحة واحداثيات

الصك مطابق للطبيعة ملحوظة: الحد غرفة كهرباء خارج حد الملكية اختلاف بالحد الشرقي بين الصك والمساحة الجغرافية

التاريخ 2025/10/13

الختم



ABECO
مكتب استشارات هندسية



تم اعتماد الشعار المصاحبة
من قبل ABECO

المساحة

٢م ٩٠٠

المساحة

٢م ٩٠٠

الاتجاه

شمال شارع عرض ١٨ م بطول (٢٢,٥) متر

جنوب

حداائق بطول (٢٢,٥) متر

شرق

قطعة رقم ٥٧٨ بطول (٤٠) متر

غرب

قطعة رقم ٥٨٠ بطول (٤٠) متر

الاتجاه

الاطوال والحدود بموجب الطبيعة

شمال

شارع عرض ١٨ م بطول (٢٢,٥) متر

جنوب

حداائق بطول (٢٢,٥) متر

شرق

ارض مملوكة وجزء من القطعة رقم ٥٧٨ بطول (٤٠) متر

غرب

قطعة رقم ٥٨٠ بطول (٤٠) متر

المساحة

٢م ٩٠٠