

نموذج قرار مساحي


بيانات الصك	
رقم الوثيقة	٥٢.٢١١.١٥٩.٠٠
تاريخ الوثيقة	٢٢ / ٠١ / ١٤٣٥ هـ
مصدرة	وزارة العدل
هوية المالك	
أسم المالك	
نسبة الملكية	١٠٠ %

تفاصيل العقار	
رقم القطعة	٩٢١ / ب
رقم المخطط	٦ / ج / س
المساحة	٦٢٠,٥٠ م٢
نوع العقار	قطعة الارض
الصي	النور
المدينة	جدة


شركة فجن الأعمال للإستشارات الهندسية

شعار الشركة	ختم الشركة
	
VISION Engineering Consulting فجن للاستشارات الهندسية	

تاريخ أعداد الكروكي	المهندس المساح	مدير المكتب
٢٠٢٦ / ٠٥ / ٠٢ م	عبد المجيد	محمد سلامة آل سعيدان
0539934077	0554400693	info@vision.en.com

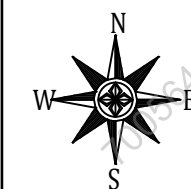

حد الصك
حد الطبيعة

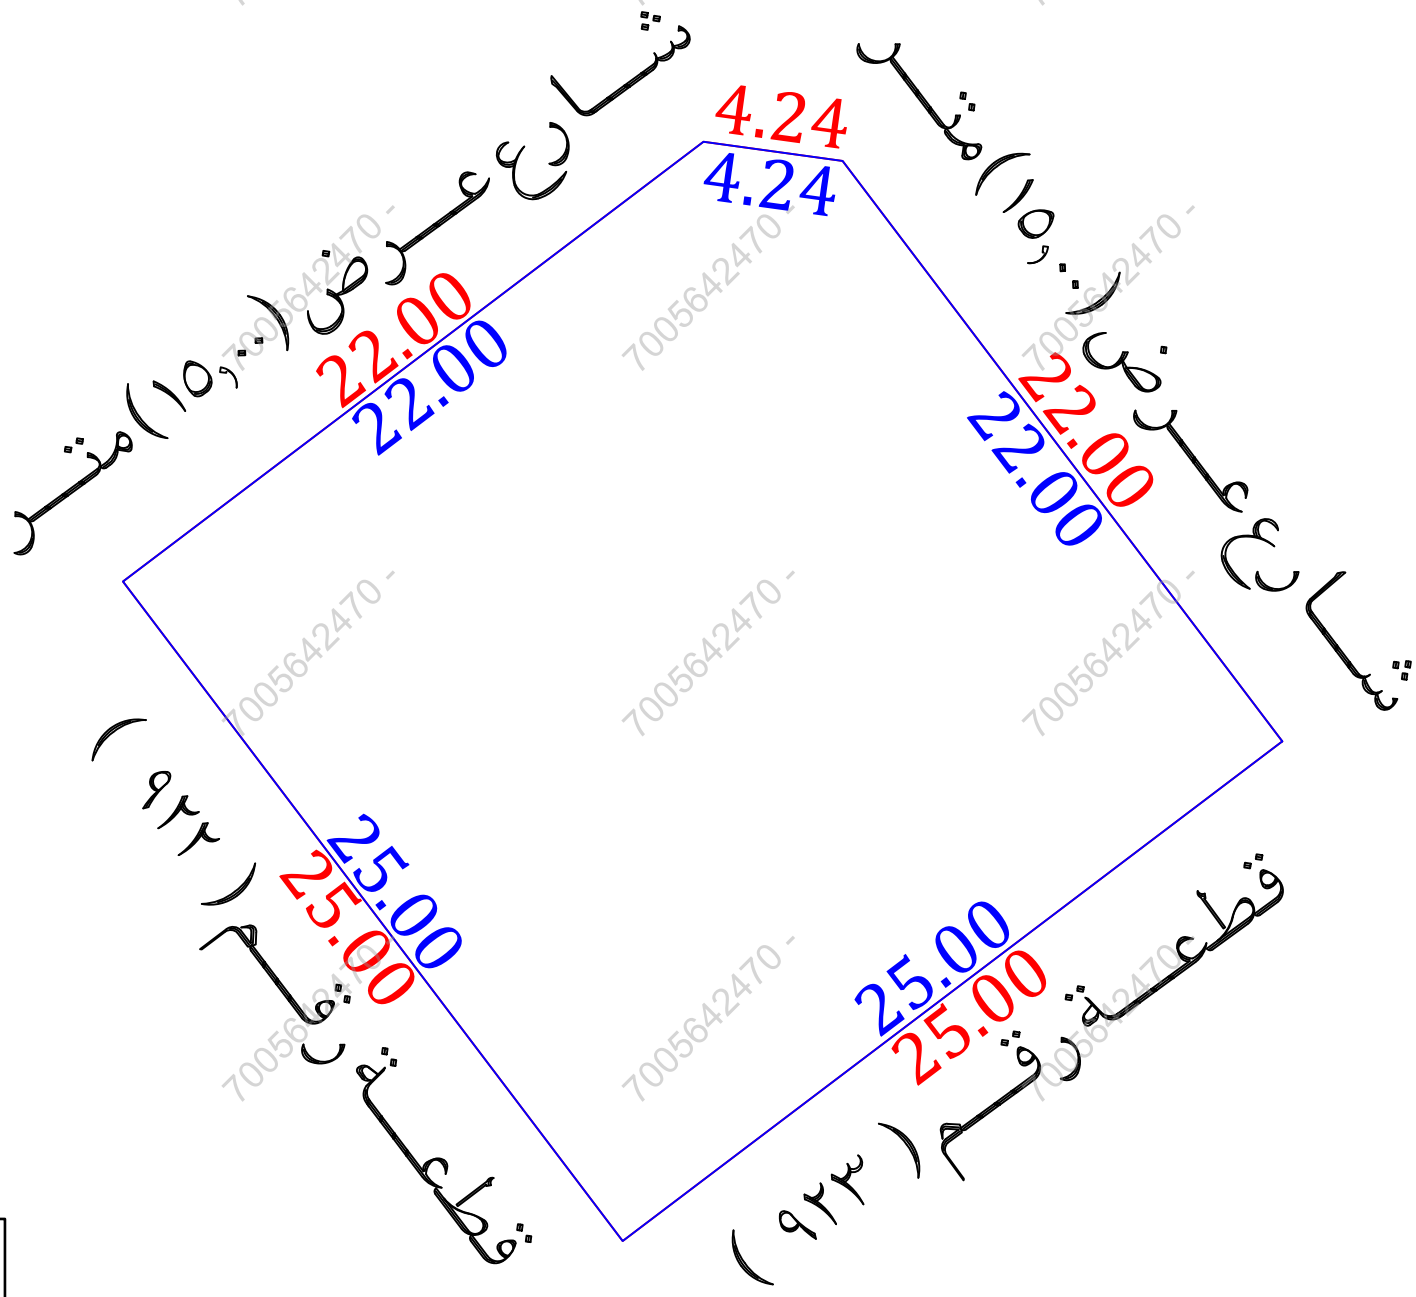


للوصول للموقع

أقرار

- جرى الوقوف على الطبيعة من قبل مساح مكتب فجن للإستشارات الهندسية وأتضح الأتي :
- ☐ نعم ☒ لا هل الصك مطابق للرفع المساحي
 - ☐ نعم ☒ لا هل تم ذكر جميع الاختلافات في الرفع المساحي
 - ☐ نعم ☒ لا هل تم تطبيق جميع التعليمات الصادرة من المركز في الرفع المساحي
 - ☐ نعم ☒ لا هل تم التوقيع وأرفاق أقرار صحة الموقع
 - ☐ نعم ☒ لا هل يوجد تدخل في الأصل
 - ☐ نعم ☒ لا هل يوجد على الأصل مبنى مشترك
 - ☐ نعم ☒ لا هل ذكر المرجع المعتمد على الاستدلال على استخدام العقار
 - ☐ نعم ☒ لا هل تم الاستعلام من وزارة الزراعة حيال الأرض الزراعية
 - ☐ نعم ☒ لا الملاحظات والاختلافات والتدخلات
 - ☐ نعم ☒ لا نوع الاستخدام : سكني ☒ تجاري ☐ سكني تجاري ☐ صناعي ☐ زراعي
 - ☐ نعم ☒ لا الأرض على الطبيعة : مبنى قائم ☐ أرض فضاء ☒ أرض مسورة ☐ أرض زراعية
 - ☐ نعم ☒ لا طبيعة الأرض : منبسطة ☒ جبلية ☐ أخرى
 - ☐ نعم ☒ لا المخطط على الطبيعة : منفذ ☒ غير منفذ ☐ عشوائي
 - يتحمل المكتب الهندسي المسؤولية على ما ورد في مخطط الرفع المساحي من حدود وأطوال وأحداثيات
 - هذا التقرير المساحي لا يعتد به كإثبات لسلامة أجراءات التملك أو تثبيت حدود الصك وموقعة
 - تم الربط بأقرب نقطة ثابتة

الملاحظات

- رقم القطعة : الصك (٩٢١ / ب) المستكشفات (٩٢١)
- رقم المخطط : الصك (٦ / ج / س) المستكشفات (٦ / ج / س المعدل)
- الحدود :
- الجنوبي : الصك (قطعة رقم ٩٢٠) المستكشفات (قطعة رقم ٩٢٢)
- الشارع في الحد الشمالي والحد الغربي غير معرفه على المستكشفات وغير مسفلته

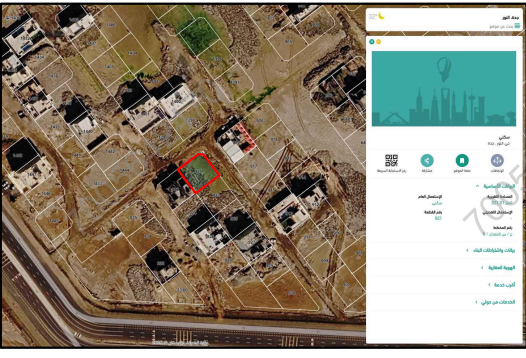صور من الطبيعة	المصور الجوي	مستكشف الامانة	مستكشف بلدى
			

الاتجاه	بموجب الصك	الاتجاه	بموجب الطبيعة	أحداثيات الموقع حسب نظام الاحداثيات العالمى			
الشمال	شارع عرض (١٥,٠٠) متر	الشمال	شارع عرض (١٥,٠٠) متر	الشرقيات	الشماليات	الشرقيات	الشماليات
الجنوب	قطعة رقم (٩٢٠)	الجنوب	قطعة رقم (٩٢٢)	5	2416403.001	506463.271	2416383.074
الشرق	قطعة رقم (٩٢٣)	الشرق	قطعة رقم (٩٢٣)	6	2416416.286		
الغرب	شارع عرض (١٥,٠٠) متر	الغرب	شارع عرض (١٥,٠٠) متر	7	2416415.706		
المساحة	(٦٢٠,٥٠) م٢	المساحة	(٦٢٠,٥٠) م٢	8	2416398.170		