

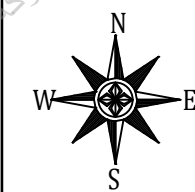
نموذج قرار مساحي

بيانات الصك	
رقم الوثيقة	٣٩٨٥١٤٠٠٦٢٨٧
تاريخ الوثيقة	
مصدرة	وزارة العدل
هوية المالك	
أسم المالك	
نسبة الملكية	١٠٠٪
تفاصيل العقار	
رقم القطعة	٨١٥
رقم المخطط	١٠٣٦ / ق
المساحة	٢م٧٨٧,٥٠
نوع العقار	قطعة الارض
الحى	الملك فهد
المدينة	عنيزة

شركة فجن الأعمال للاستشارات الهندسية


شعار الشركة	ختم الشركة
	
فجن للاستشارات الهندسية VISION Engineering Consulting	

تاريخ أعداد الكروكي	المهندس المساح	مدير المكتب
٢٠٣٦/٠٥/١١م	عبدالمجيد	محمد سلامة آل سعيidan
0539934077	0554400693	info@vision.en.com






للوصول للموقع

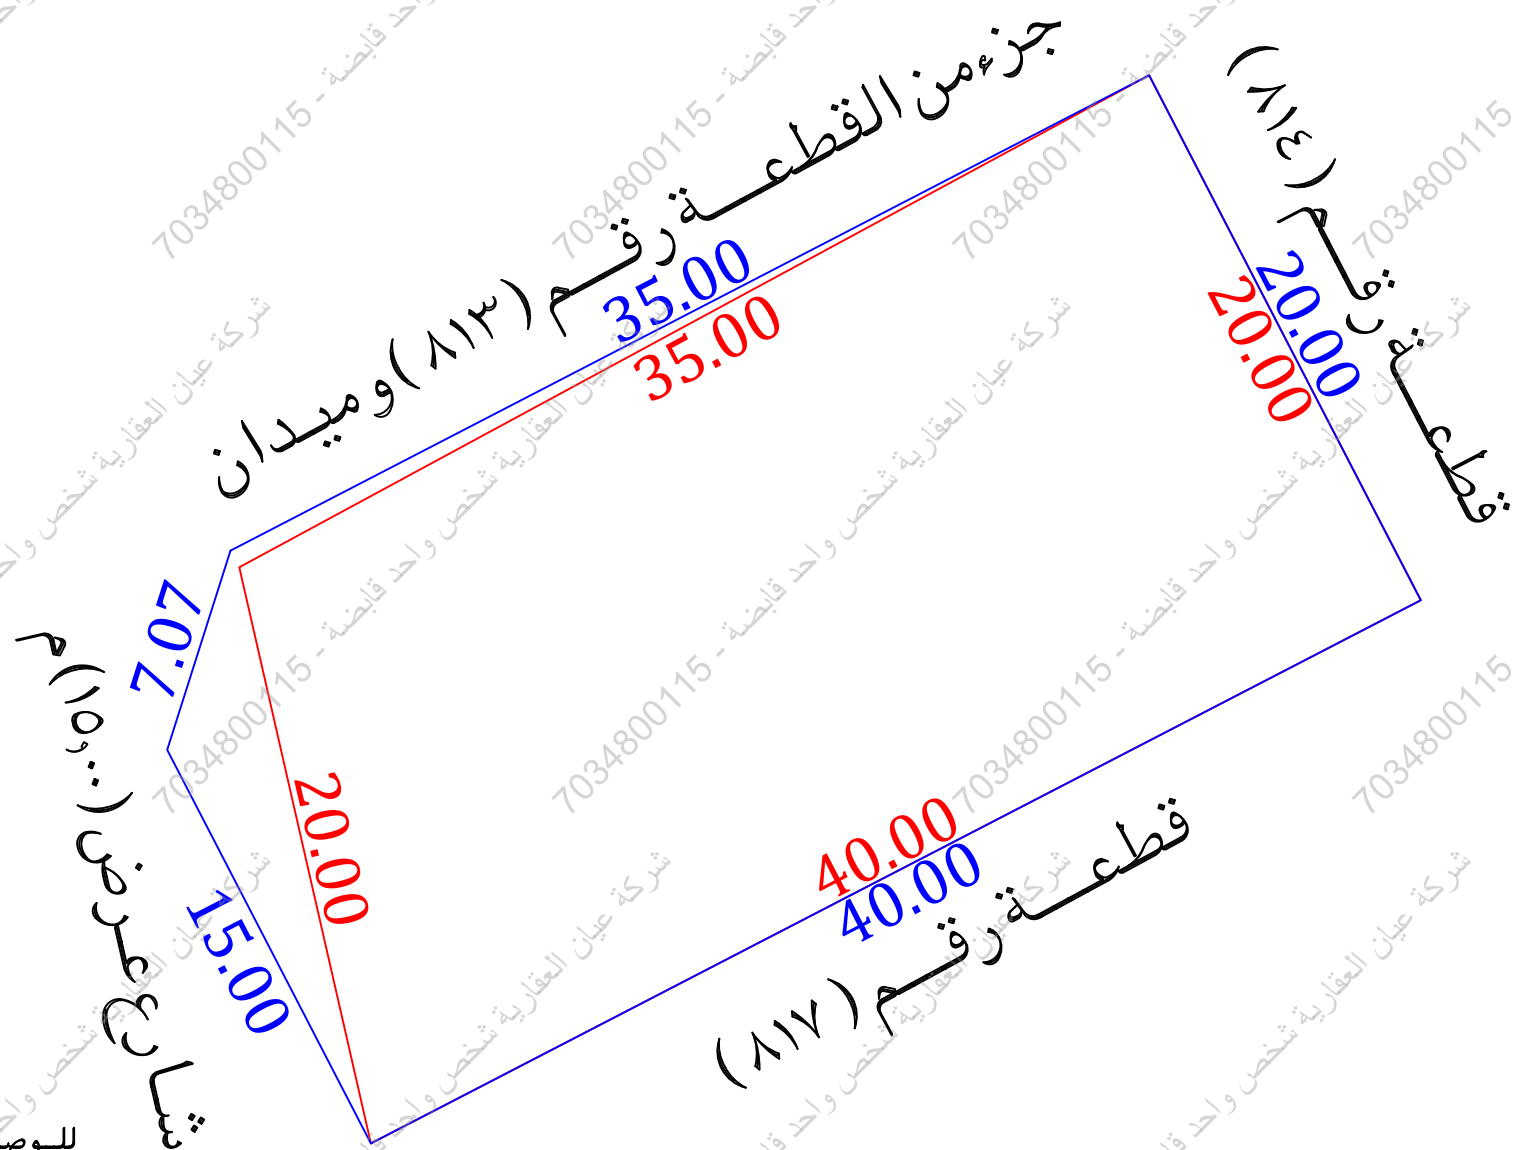حدالصك
حدالطبيعة



- أقرار
جرى الوقوف على الطبيعة من قبل مساح مكتب فجن للاستشارات الهندسية وأتضح الأتي:
- نعم ☐ لا ☒
- هل الصك مطابق للرفع المساحي
- نعم ☒ لا ☐
- هل تم ذكر جميع الأختلافات فى الرفع المساحي
- نعم ☒ لا ☐
- هل تم تطبيق جميع التعليمات الصادرة من المركز فى الرفع المساحي
- نعم ☒ لا ☐
- هل تم التوقيع وأرفاق أقرار صحة الموقع
- نعم ☒ لا ☐
- هل يوجد تدخل فى الأصل
- نعم ☒ لا ☐
- هل يوجد على الأصل مبنى مشترك
- نعم ☒ لا ☐
- هل ذكر المرجع المعتمد على الاستدلال على استخدام العقار
- نعم ☒ لا ☐
- هل تم الاستعلام من وزارة الزراعة حيال الأرض الزراعية
- نعم ☒ لا ☐
- الملاحظات والأختلافات والتدخلات
- نعم ☒ لا ☐
- نوع الاستخدام: سكني ☒ تجارى ☐ سكني تجارى ☐ صناعي ☐ زراعي ☐
- الأرض على الطبيعة: مبنى قائم ☒ أرض فضاء ☐ أرض مسورة ☐ أرض زراعية ☐
- طبيعة الأرض: منبسطة ☒ جبلية ☐ أخرى ☐
- المخطط على الطبيعة: منفذ ☒ غير منفذ ☐ عشوائي ☐
- يتحمل المكتب الهندسى المسؤولية على ما ورد فى مخطط الرفع المساحي من حدود وأطوال وأحداثيات
- هذا التقرير المساحي لا يعتد به كإثبات لسلامة أجراءات التملك أو تثبيت حدود الصك وموقعة
- تم الربط بأقرب نقطة ثابتة
- الملاحظات
- الاطوال: الغربى: الصك (٢٠,٠٠ متر) الطبيعة (٧,٠٧+١٥,٠٠ متر)
- المساحة: الصك (٧٨٧,٥٠ م٢) الطبيعة (٧٨٧,٥٠ م٢) حسابيا (٧٣٧,٢١ م٢)
- الحدود:
- الشمالى: الصك (قطعة رقم ٨١٣ وميدان) المستكشفات (جزء من القطعة رقم ٨١٣ وميدان)
- الغربى: الصك والطبيعة (شارع عرض ١٥,٠٠ م) المستكشفات (شارع عرض ٧,٠٠ م)

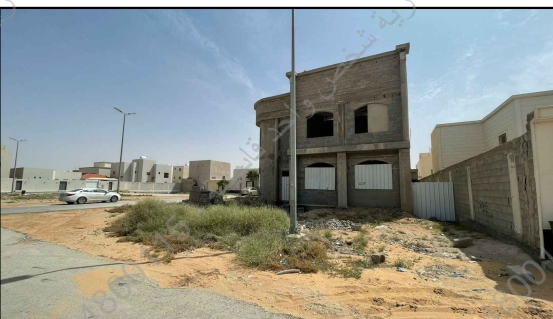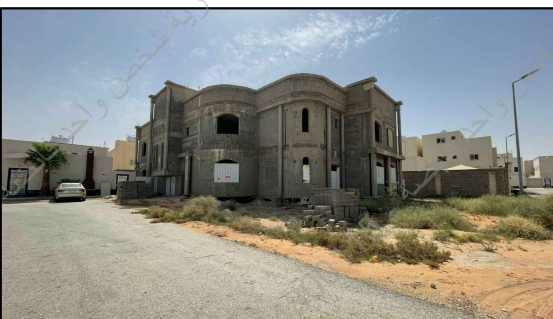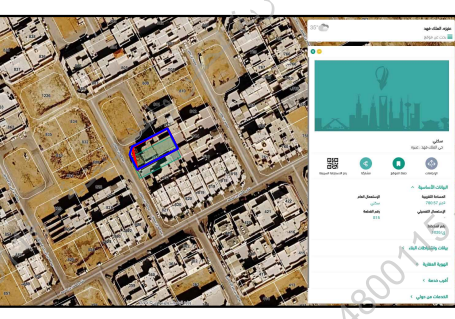صور من الطبيعة	المصور الجوى	مستكشف الرخص الانشائية	مستكشف بلدى
			

الاتجاه	بموجب الصك	الاتجاه	بموجب الطبيعة	أحداثيات الموقع حسب نظام الاحداثيات العالمى			
الشمال	قطعة رقم (٨١٣) وميدان	الشمال	جزء من القطعة رقم (٨١٣) وميدان	الشماليات	الشرقيات	الشماليات	الشرقيات
الجنوب	قطعة رقم (٨١٧)	الجنوب	قطعة رقم (٨١٧)	403047.325	2887589.988	403045.182	2887583.250
الشرق	قطعة رقم (٨١٤)	الشرق	قطعة رقم (٨١٤)	403078.409	2887606.074		
الغرب	شارع عرض (١٥,٠٠) م	الغرب	شارع عرض (١٥,٠٠) م	403087.601	2887588.312		
المساحة	(٧٨٧,٥٠) م٢	المساحة	(٧٨٧,٥٠) م٢	403052.076	2887569.928		