


An aerial photograph of a residential neighborhood. A blue rectangle highlights a specific building in the center-left of the frame. The building has a light-colored roof and a dark-colored base. The surrounding area includes other houses, streets, and a large open lot. The map is titled "Untitled Map" in the top left corner. A legend is visible in the top right corner. The Google Earth logo is in the bottom left corner. The text "more 3,000 cities" is also present in the bottom left corner.

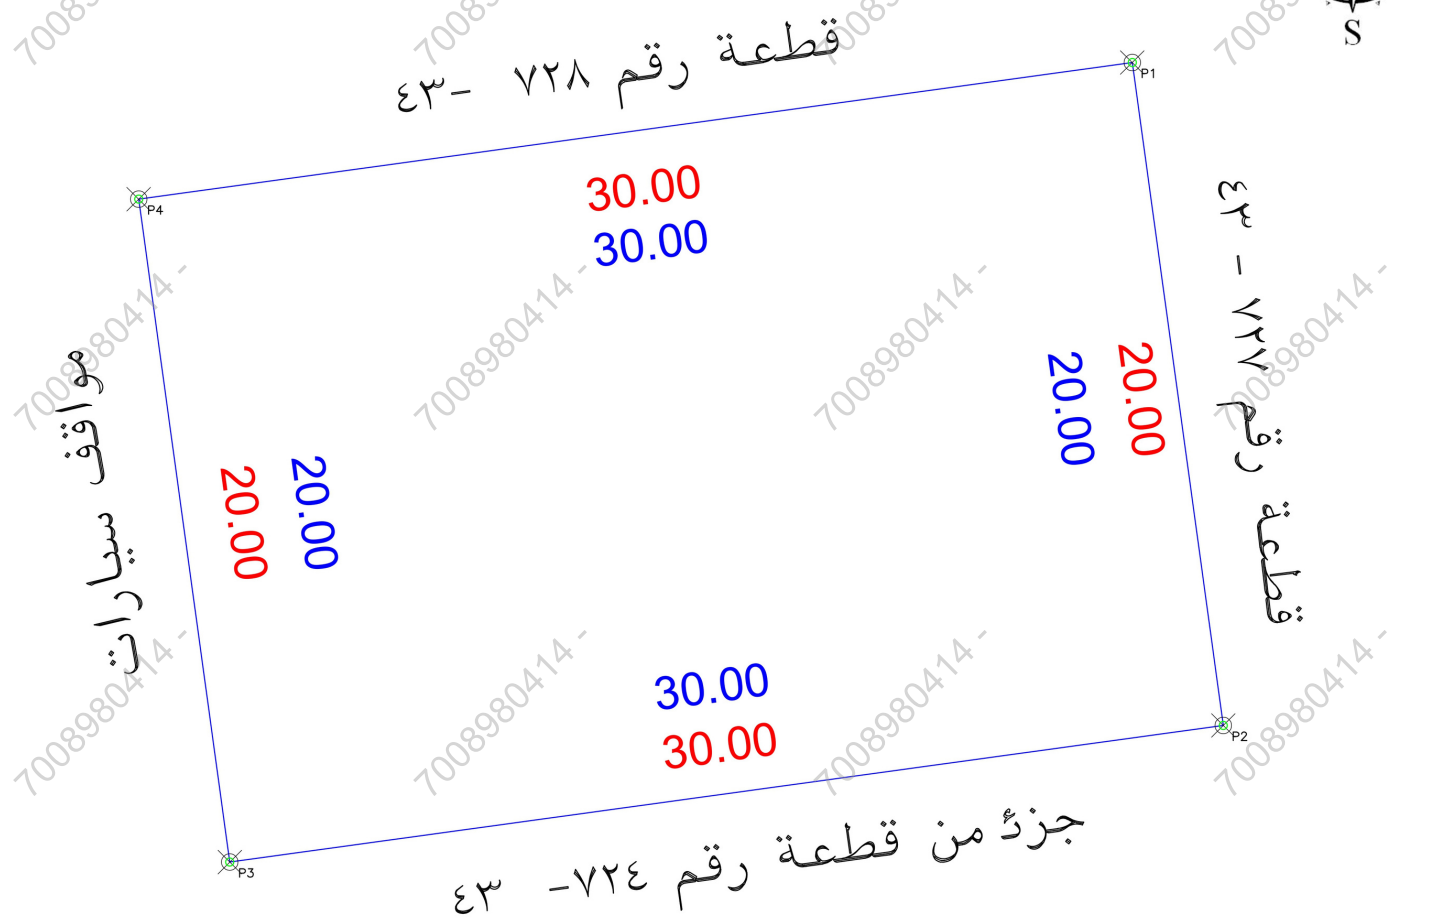

الملاحـ

ظلات

م	بـند المـلاحظة	الحالة :		م	بـند المـلاحظة	الحالة :		م	بـند المـلاحظة
		نعم	لا			نعم	لا		
1	هل الصك مطابق للرفع المساحي (الأطوال والمساحة)	☒		8	هل الموقع أرض قضاء ؟	☒		1	تفصيلي بـند المـلاحظة
2	هل تم الوقوف على الموقع من قبل طالب التنفيذ وتوقيع إقرار صحة الاستدلال على الموقع ؟	☒		9	هل يوجد غرفة كهرباء داخل / خارج الموقع ؟	☒		2	الموقع عبارة عن مبنى قائم
3	هل يوجد اختلاف في رقم القطعة/المخطط/اللوحة/اسم الحياض المدينة للصك أو الإفادة عن المستكشف ؟	☒		10	هل يوجد صندوق خدمات كهرباء / اتصالات / أخرى... داخل أو خارج حدود العقار ؟	☒		3	-----
4	هل يوجد اختلاف في مساحة / أطوال الصك عن الطبيعة ؟	☒		11	هل تم تطبيق جميع التعليمات الصادرة من المركز في الرفع المساحي ؟	☒		4	-----
5	هل يوجد شوارع مختزلة / شطفت على الأصل في المخطط أو المستكشف الجغرافي أو الطبيعة ولم يتم ذكره في الصك ؟	☒		12	هل يوجد أسوار داخلية وخارجية ومحيط المبنى القائم بالموقع ؟	☒		5	-----
6	هل يوجد تداخل في الأصل أو أجزائه المشتركة ظاهريا ؟	☒		13	هل يوجد اختلاف في الحدود للصك أو الإفادة عن المستكشف ؟	☒		6	يوجد اختلاف في الحدود الصك عن المستكشف
7	هل تم ذكر المرجع المعتمد عليه في الاستدلال على استخدام العقار ؟	☒							يحمل المكتب مسؤولية ما ورد في مخطط الرفع المساحي من حدود و أطوال ومساحة وإحداثيات
					تم ذكر الاستخدام وفقا للمستكشف				

الإتجاه	بـ موجب الصك لـ كامل الموقع	الإتجاه	بـ موجب الطبيعة لـ كامل الموقع
الشمال:	بطول 30 متر يحدها قطعة رقم 728	الشمال:	بطول 30 متر يحدها قطعة رقم 43-728
الشرق:	بطول 20 متر يحدها قطعة رقم 727	الشرق:	بطول 20 متر يحدها قطعة رقم 43-727
الجنوب:	بطول 30 متر يحدها قطعة رقم 724	الجنوب:	بطول 30 متر يحدها جزء من قطعة رقم 43-724
الغرب:	بطول 20 متر يحدها مواقف سيارات	الغرب:	بطول 20 متر يحدها مواقف سيارات
المساحة:	600 م2	المساحة:	600 م2

بيانات المعاملة	رقم المعاملة	تاريخها :
بيانات المعاملة	موضوع الكروكي	كروكي إرشادي
بيانات المعاملة	تاريخ اعتماد الكروكي التنظيمي	
بيانات المالكين	الإسم :	السجل المدني :
بيانات المالكين		
بيانات المالكين	399077000744 تاريخه	1441-10-29 هـ مصدره
بيانات المالكين	وزارة العدل	
بيانات الكروكي	بلدية :	حفر الباطن
بيانات الكروكي	رقم المخطط :	ح-ت-16
بيانات الكروكي	بلك :	غير مسمى
بيانات الكروكي	نظام البناء :	النسبة :
بيانات الكروكي	الإستخدام :	سكني
بيانات المساحة	المساح / المهندس :	
بيانات المساحة	مدير الإدارة :	
بيانات المساحة	☐ الرسام	
بيانات المساحة	☐ المساح	
بيانات المساحة	☐ مهندس التخطيط	
بيانات المساحة	☐ مهندس البلدية	
بيانات المساحة	☐ مدير تخطيط المدينة	
بيانات المساحة	☐ مدير الخدمات	
بيانات المساحة	☐ مدير عام التخطيط العمراني	
بيانات المساحة	☐ رئيس البلدية	
بيانات المكتب الهندسي	إسم المكتب :	شركة أصول الهندسة للاستشارات الهندسية
بيانات المكتب الهندسي	المهندس المساح :	م. أحمد عمر
بيانات المكتب الهندسي	اسم المسؤول :	م. حسين السمراني
بيانات المكتب الهندسي	تاريخ الرفع المساحي:	1447 / 9/ 11 هـ
بيانات المكتب الهندسي	هاتف المكتب الهندسي:	0534977759

POINT	EASTING	NORTHING
P1	601129.7663	3146434.1471
P2	601132.4893	3146414.3333
P3	601102.7687	3146410.2487
P4	601100.0456	3146430.0625

Position X	Position Y
601100.0456	3146430.0625
601102.7687	3146410.2487
601129.7663	3146434.1471
601132.4893	3146414.3333