


The screenshot shows a web application interface for a map. At the top left, there is a title 'Untitled Map' and a subtitle 'Write a description for your map'. To the right of the title is a legend section with a blue circle icon and the text '9773 9773 9773'. Below the legend is a search bar with the placeholder text 'Search for a location'. The main area of the application is a map of a city grid, likely Los Angeles based on the street names. A blue rectangle highlights a specific building in the center of the map. The map is displayed in a top-down view, showing buildings, streets, and some greenery. The interface is clean and modern, with a white background and a blue color scheme for the map and highlights.

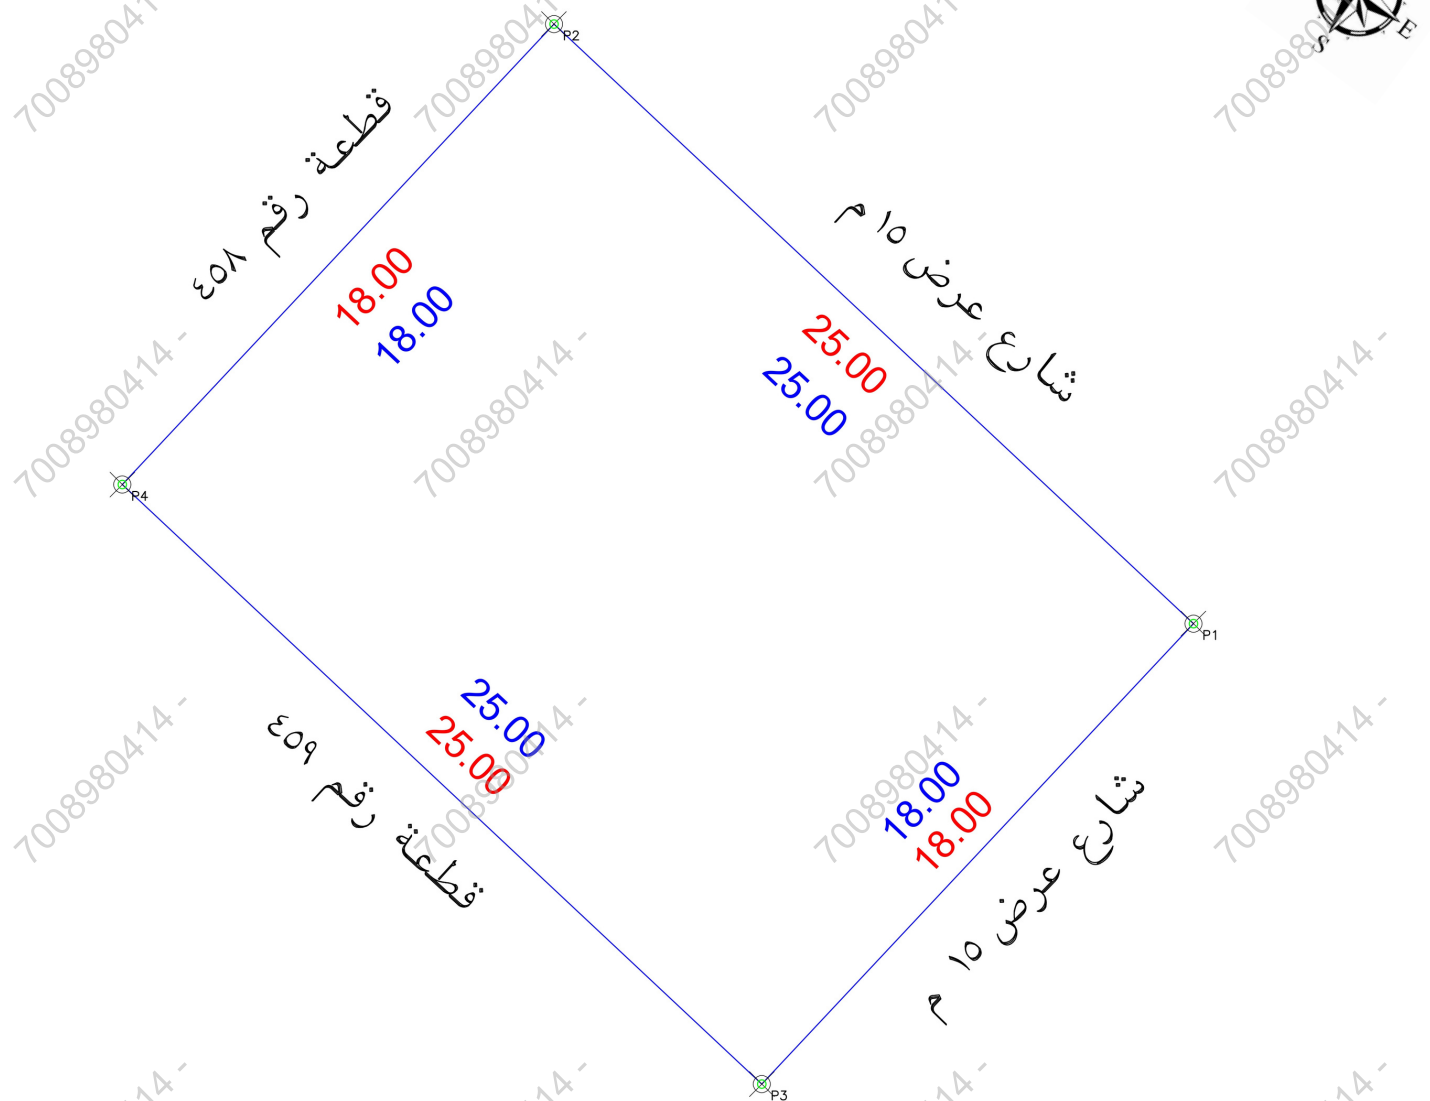

م	بـند الملاحظة	الحالة :		م	بـند الملاحظة	م	تفصيلي بند الملاحظة	الحالة :		م	بـند الملاحظة	تفصيلي بند الملاحظة
		نعم	لا					نعم	لا			
1	هل الصك مطابق للرفع المساحي (الأطوال والمساحة)	☒		8	هل الموقع أرض قضاء ؟		☒				الموقع عبارة عن مبنى قائم	
2	هل تم الوقوف على الموقع من قبل طالب التنفيذ وتوقيع إقرار صحة الاستدلال على الموقع ؟	☒		9	هل يوجد غرفة كهرباء داخل / خارج الموقع ؟		☒					
3	هل يوجد اختلاف في رقم القطعة/المخطط/اللوحة/اسم الحي/ اسم المدينة للصك او الإفادة عن المستكشف ؟	☒		10	هل يوجد صندوق خدمات كهرباء / إتصالات / أخرى... داخل / خارج حدود العقار ؟		☒					
4	هل يوجد اختلاف في مساحه / أطوال الصك عن الطبيعة ؟ ذكر مساحه الصك خطأ حسابيا	☒		11	هل تم تطبيق جميع التعليمات الصادرة من المركز في الرفع المساحي ؟		☒					
5	هل يوجد شوارع مغتزلة / شططات على الأصل في المخطط او المستكشف الجغرافي او الطبيعة ولم يتم ذكره في الصك ؟	☒		12	هل يوجد أسوار داخلية وخارجية يحيط المبنى القائم بالموقع ؟		☒					
6	هل يوجد تدخل في الأصل او أجزاءه المشتركة ظاهريا ؟	☒		13	هل يوجد اختلاف في الحدود للصك او الإفادة عن المستكشف ؟		☒					
7	هل تم ذكر المرجع المعتمد عليه في الاستدلال على استخدام العقار ؟	☒			يُحتمل المكتب مسؤولية ما ورد في مخطط الرفع المساحي من حدود و أطوال ومساحة وإحداثيات							

الإتجاه	بـ موجب الصك لـ كامل الموقع	الإتجاه	بـ موجب الطبيعة لـ كامل الموقع
الشمال:	بطول 25 متر يحدها شارع عرض 15 م	الشمال:	بطول 25 متر يحدها شارع عرض 15 م
الشرق:	بطول 18 متر يحدها شارع عرض 15م	الشرق:	بطول 18 متر يحدها شارع عرض 15م
الجنوب:	بطول 25 متر يحدها قطعة رقم 459	الجنوب:	بطول 25 متر يحدها قطعة رقم 459
الغرب:	بطول 18 متر يحدها قطعة رقم 458	الغرب:	بطول 18 متر يحدها قطعة رقم 458
المساحة:	2م 450	المساحة:	2م 450

بيانات المعاملة	رقم المعاملة	تاريخها :
بيانات المعاملة	موضوع الكروكي	كروكي إرشادي
بيانات المعاملة	تاريخ اعتماد الكروكي التنظيمي	
بيانات المالكين	الإسم :	السجل المدني :
بيانات المالكين		
بيانات المالكين	395309004894 تاريخه	1442-9-8 هـ مصدره
بيانات المالكين	وزارة العدل	
بيانات الكروكي	البلدية :	حفر الباطن
بيانات الكروكي	رقم المخطط :	ش-ر-133-ح
بيانات الكروكي	بلك :	-----
بيانات الكروكي	نظام البناء :	النسبة :
بيانات الكروكي	الإستخدام :	سكني
بيانات المساحة	المساح / المهندس :	
بيانات المساحة	مدير الإدارة :	
بيانات المساحة	☐ الرسام	
بيانات المساحة	☐ المساح	
بيانات المساحة	☐ مهندس التخطيط	
بيانات المساحة	☐ مهندس البلدية	
بيانات المساحة	☐ مدير تخطيط المدينة	
بيانات المساحة	☐ مدير الخدمات	
بيانات المساحة	☐ مدير عام التخطيط العمراني	
بيانات المساحة	☐ رئيس البلدية	
بيانات المكتب الهندسي	إسم المكتب :	شركة أصول الهندسة للاستشارات الهندسية
بيانات المكتب الهندسي	المهندس المساح :	م. أحمد عمر
بيانات المكتب الهندسي	اسم المسؤول :	م. حسين السمراني
بيانات المكتب الهندسي	تاريخ الرفع المساحي:	1447 / 9 / 4 هـ
بيانات المكتب الهندسي	هاتف المكتب الهندسي:	0534977759



شركة
أصول الهندسة
للإستشارات الهندسية
architectural &
interior
C.R.:4030450235





أصول
الهندسة
architectural &
interior

POINT	EASTING	NORTHING
P1	564884.6225	3109338.9177
P2	564866.3836	3109356.0157
P3	564872.3119	3109325.7857
P4	564854.0730	3109342.8837

Position X	Position Y
564854.073	3109342.8837
564866.3836	3109356.0157
564872.3119	3109325.7857
564884.6225	3109338.9177