


كروكى الموقع العام الموقع




الصورة الجوية للموقع الموقع

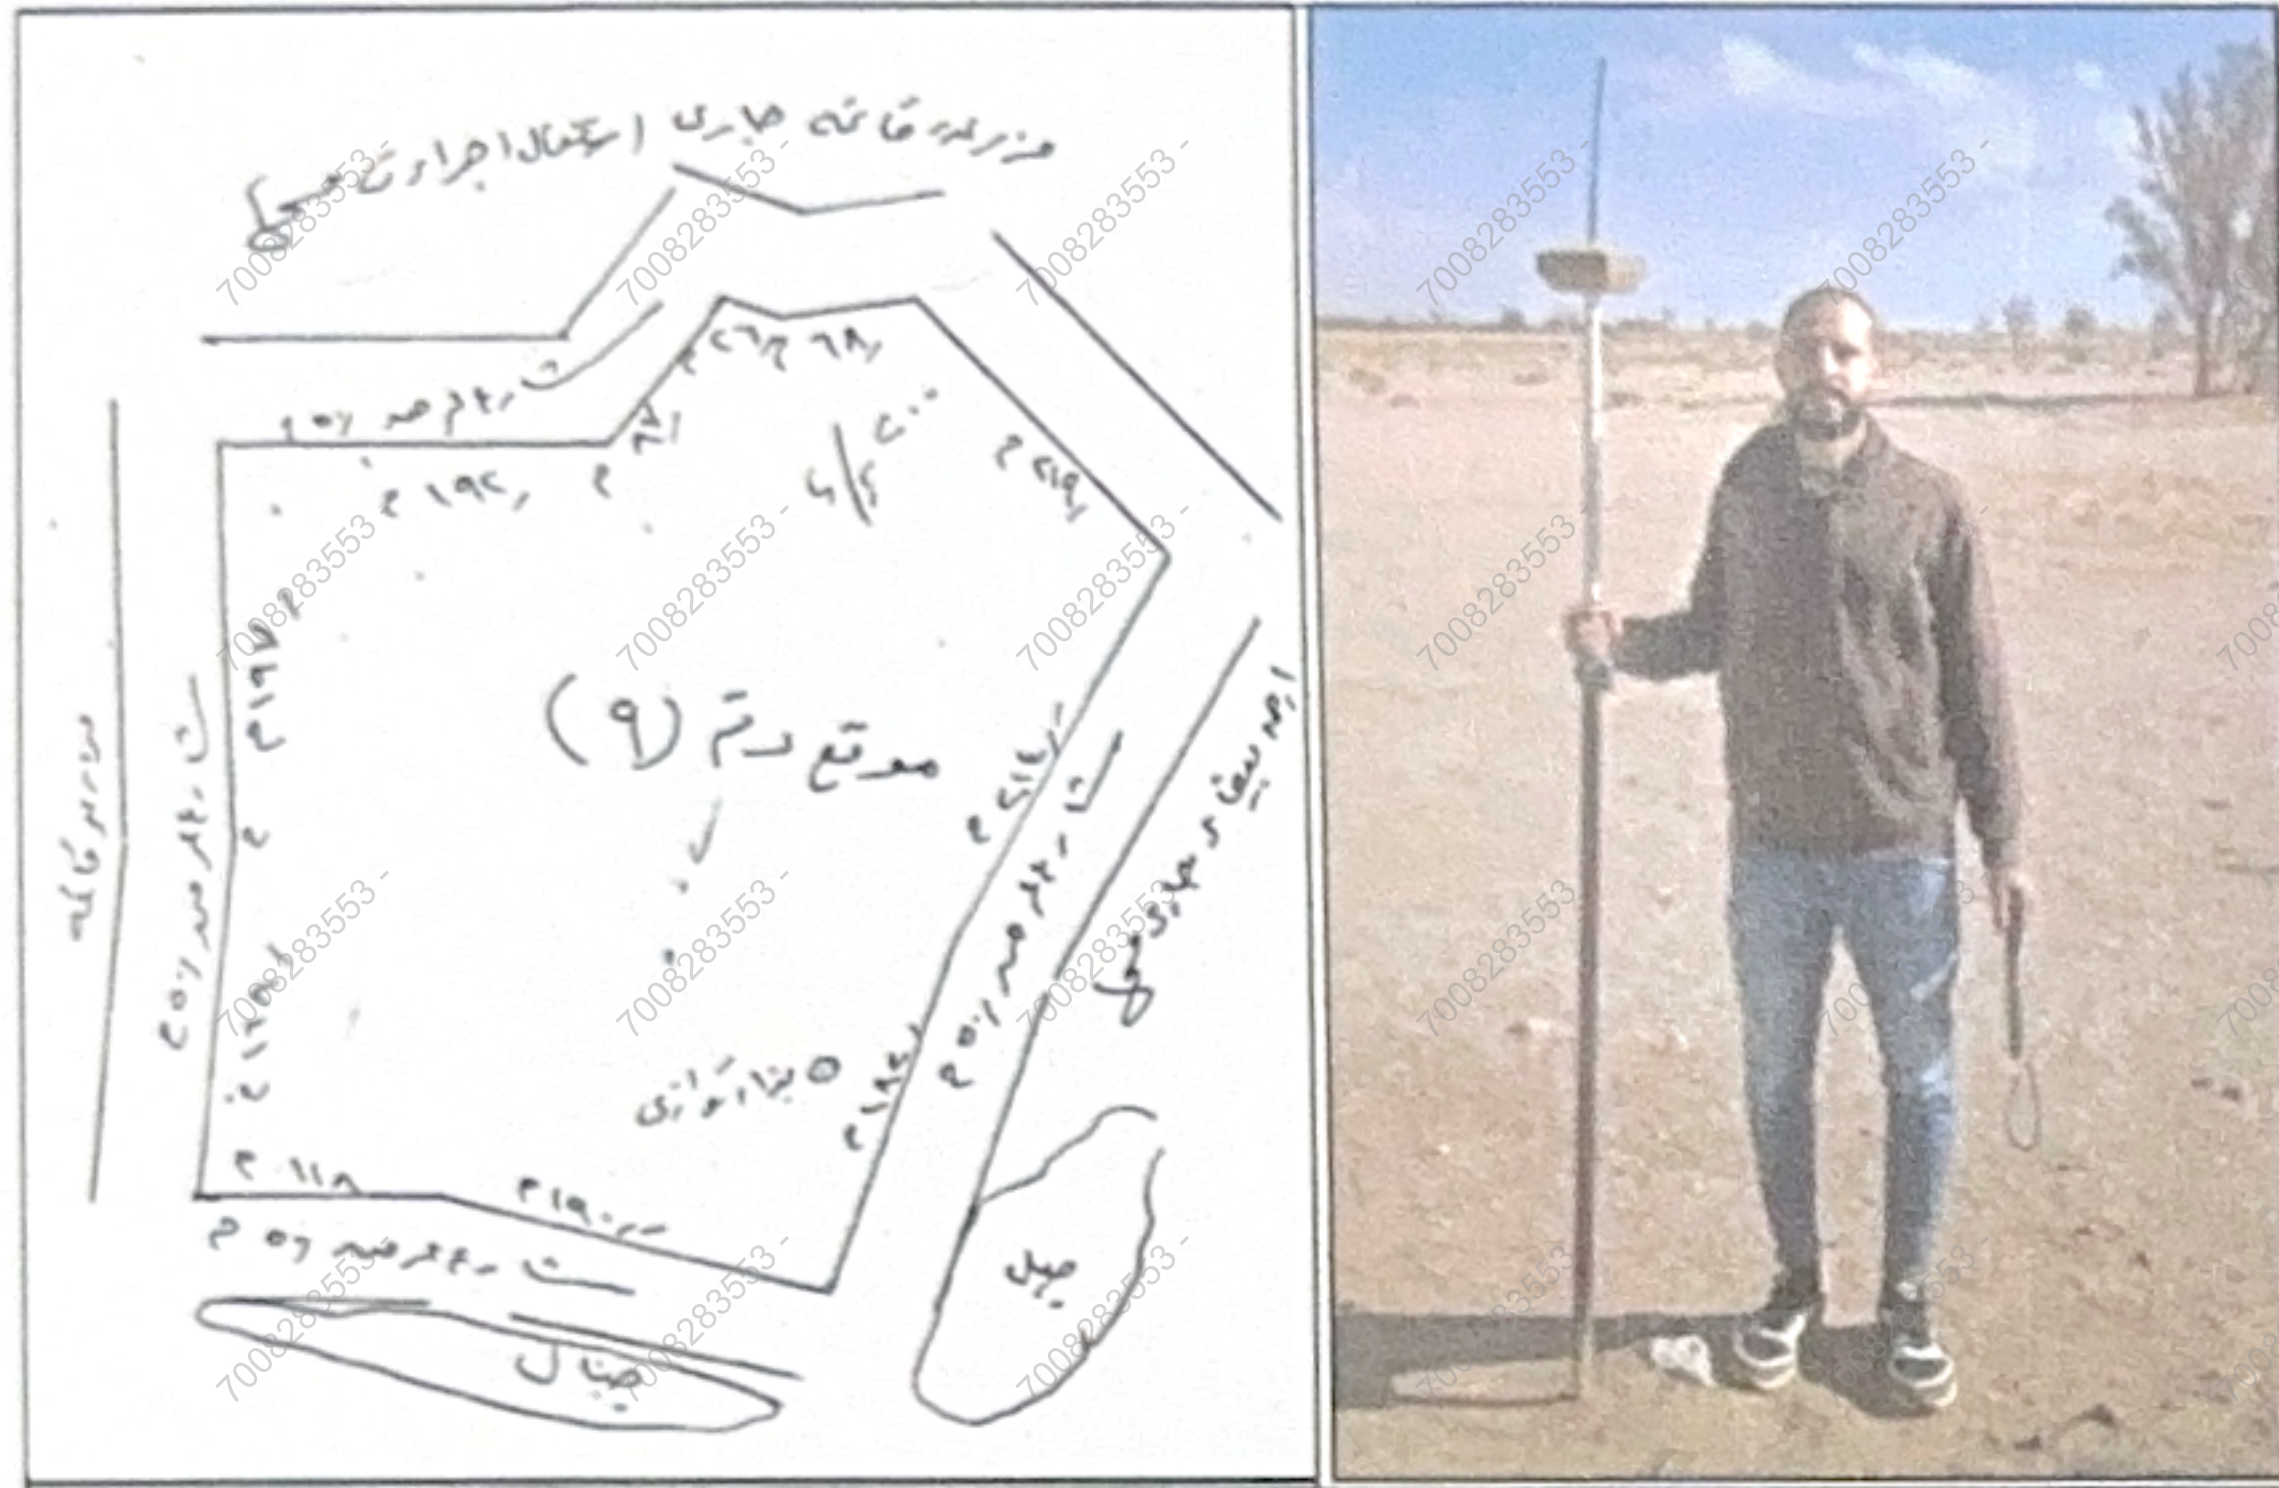

كروكى الموقع التفصيلى

شارع مختلف العرض بين ١٠م الى ١٥م

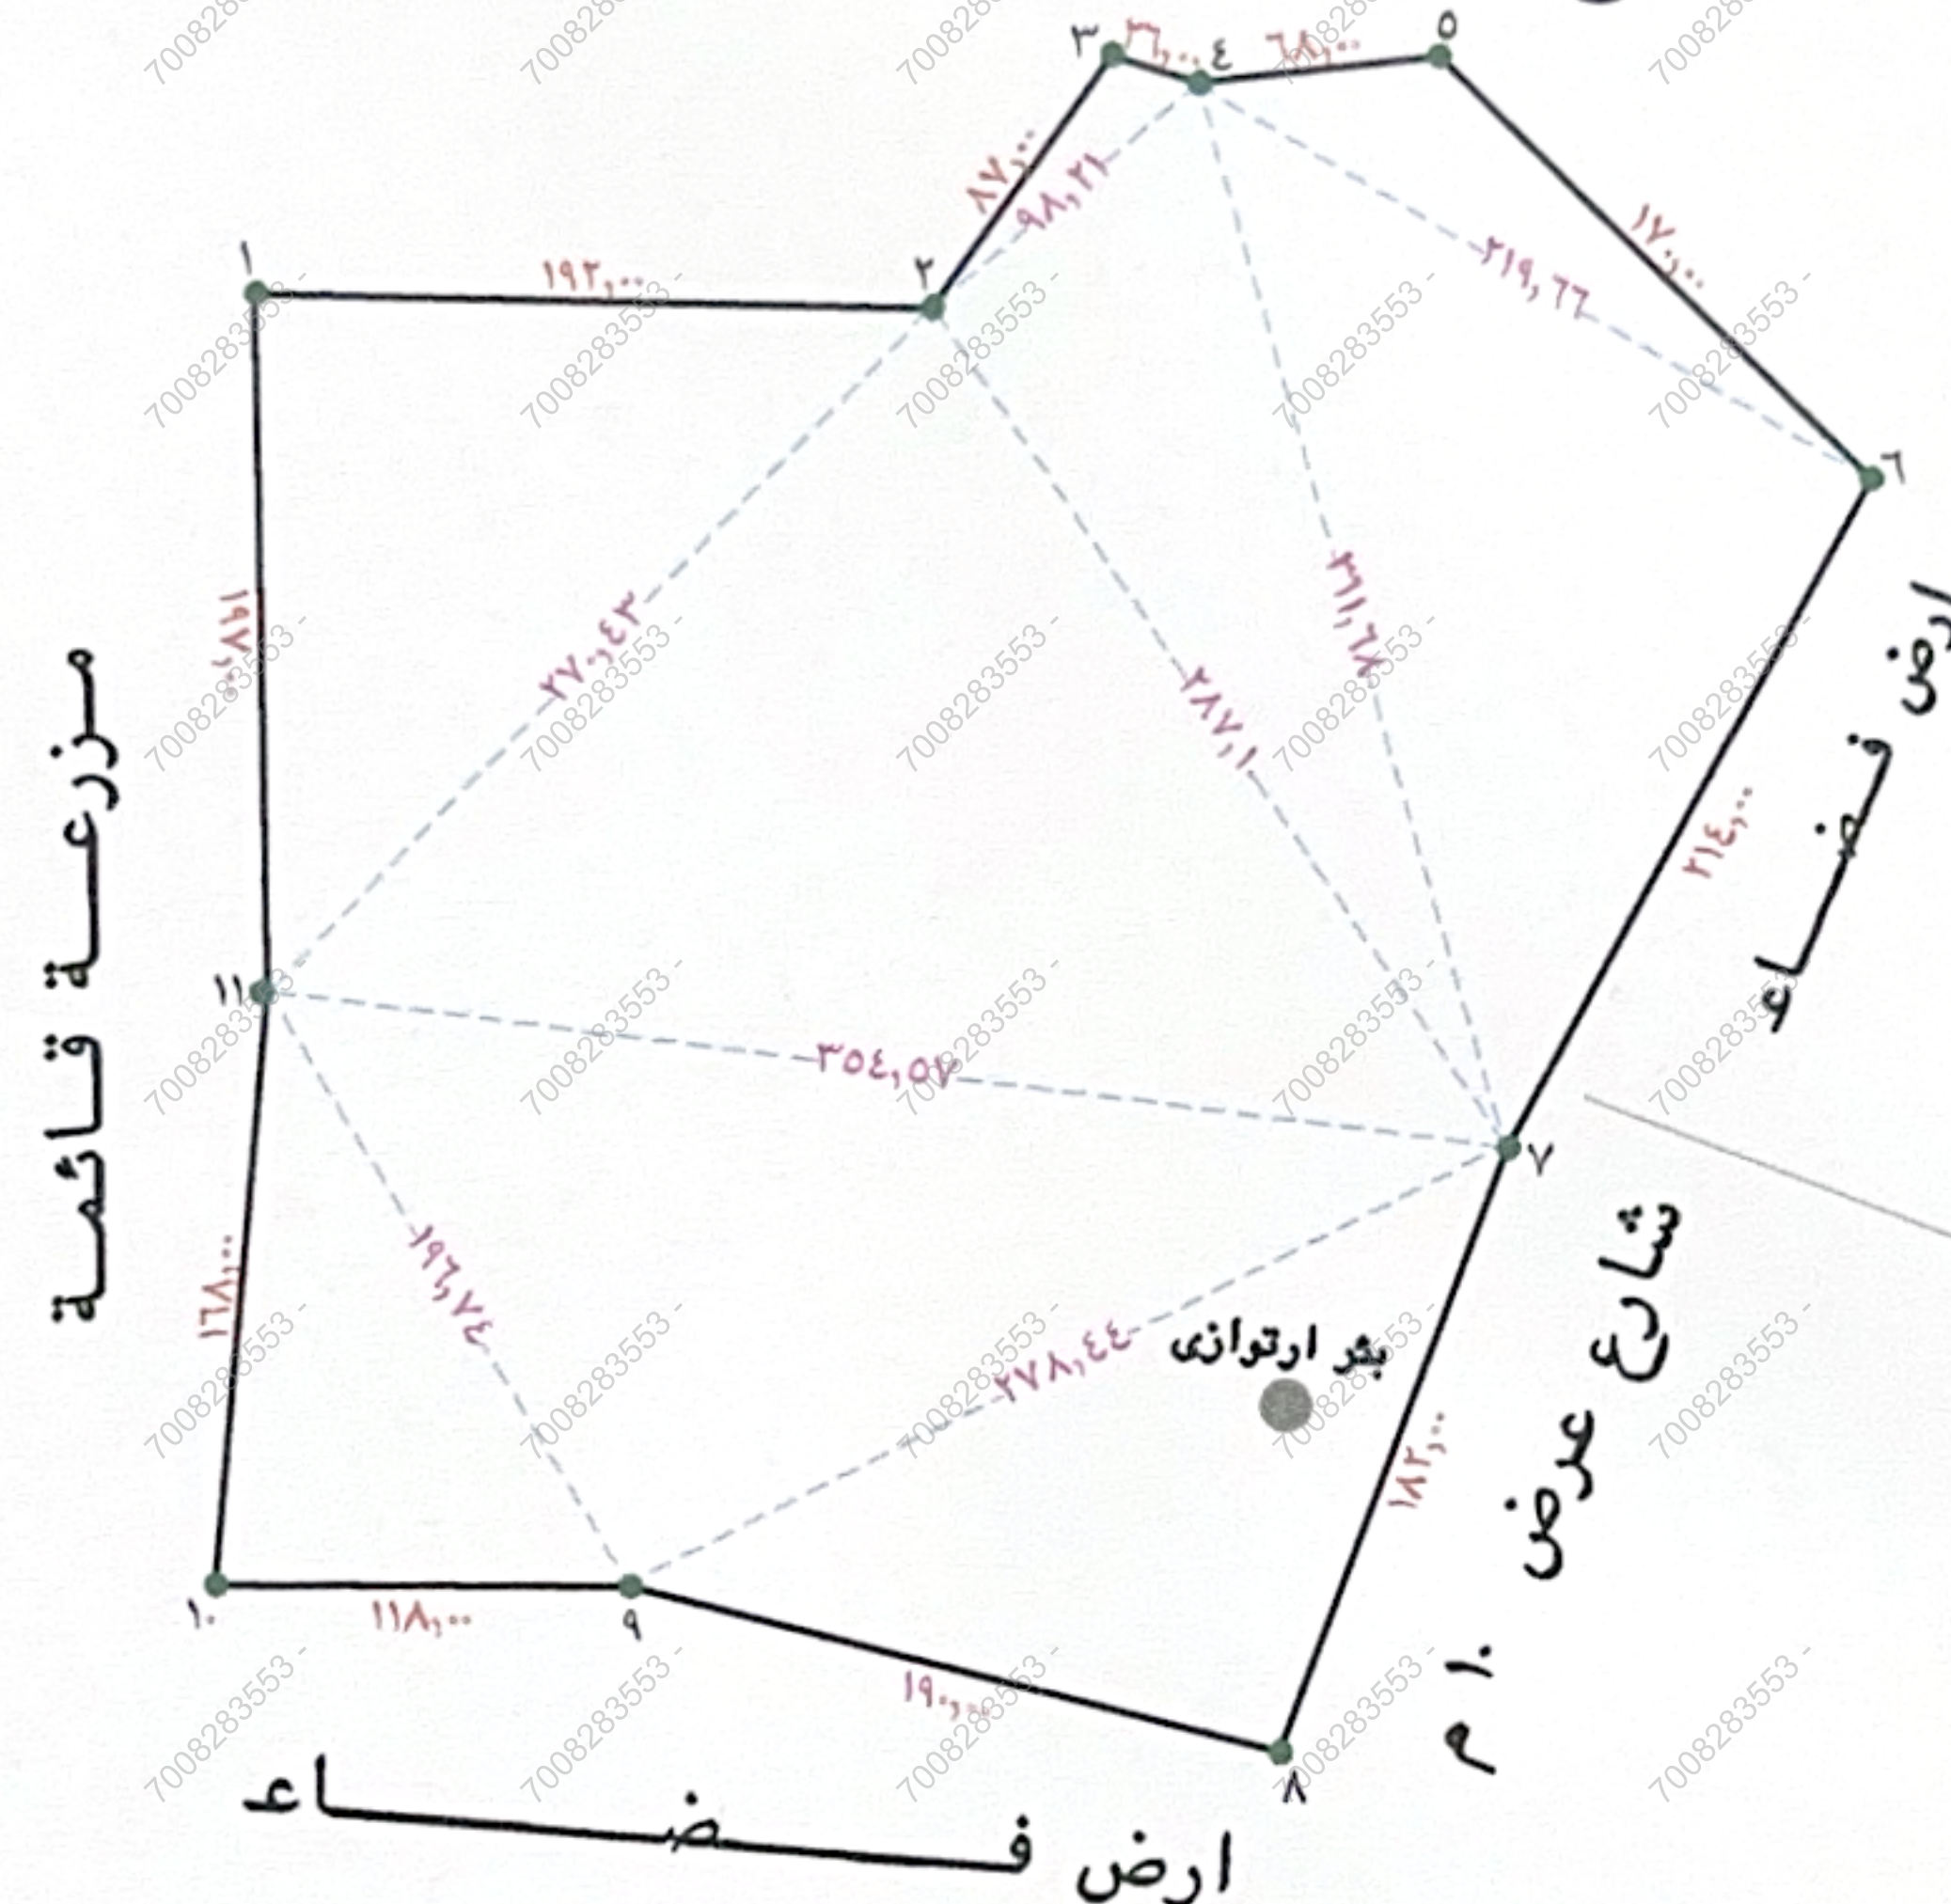

مكتب دار الحنيان للاستشارات الهندسية

رقم الترخيص / ١١٩٣٠٣٧٣٤ هـ

الموقع	محافظة القريات
تاريخ اعداد الكروكى	١٤٤٧ / ٠٦ / ٢٣ هـ
الغرض من الكروكى	كروكى موقع
اسم المواطن	حمدان سالم سليم الشراى
رقم العوية	١٠٢٤٥٦٤٥١٨
رقم المخطط	١٦١ الواقعة ٣ كم جنوب مثلث الناصفة ١/٥ / ١٤١٣ هـ
رقم القطعة	٩
الحى	الناصره
رقم الصك	٦٤١٩٠٣-٢١١٧
تاريخ الصك	١٤٣٧ / ٠١ / ١٩ هـ
تاريخ الرفع المساحى	٢٠٢٥ / ١٢ / ١٣ م

ملاحظات :

- ١- تم الوقوف على الموقع على الطبيعة بناء على ارشاد مقدم الطلب وتحت مسؤولية
- ٢- القطعة المرجعية الشبكية المساحية الخاصة ببلدية محافظة القريات .
- ٣- تم عمل رفع جيادى للقطعة وربطه بالقطعة المرجعية لبلدية محافظة القريات .
- ٤- يتحمل المكتب المسؤولية عن صحة ما ورد فى مخطط الرفع المساحى من حدود واطوال ومساحة واحداثيات .



احداثيات نقاط الرفع المساحى للطبيعة

رقم النقطة	الشرقيات (X)	الشماليات (Y)
١	٣٦٧٧٥٩,٠٤٤٤	٣٤٣٧٧١,١٥٣١
٢	٣٦٧٩٥٠,٩٧٤١	٣٤٣٧٧٠,٩٥٩١
٣	٣٦٨٠٠٢,٣٦٦٠	٣٤٣٧٧٧,١٩٤٥
٤	٣٦٨٠٢٧,٠٢٥١	٣٤٣٧٧٦,١٠٣٩
٥	٣٦٨٠٩٤,٦٨٠٥	٣٤٣٧٧٤,٩٤١٢
٦	٣٦٨٢١٥,٥٧٧٦	٣٤٣٧٦٥,٤٢٥٩
٧	٣٦٨١١١,٩١٣٧	٣٤٣٧٤٦,٢٠٩٩
٨	٣٦٨٠٤٥,٩٧١٠	٣٤٣٧٢٩,٥٧٦٣
٩	٣٦٧٨٦١,٨٩٦٩	٣٤٣٧٣٤,٦٥٨٦
١٠	٣٦٧٧٤٣,٩٠٤١	٣٤٣٧٣٤,٩٦٣١
١١	٣٦٧٧٦٠,٣٣٨١	٣٤٣٧٥١,١٥٧٣

حدود واطول ومساحة الارض حسب الصك

الاتجاه	الحدود	الاطوال م (حسب الصك)
الشمال	شارع عرض ١٠م	بطول ٥٤٣,٠٠ متر
الجنوب	شارع عرض ١٠م	بطول ٣٠٨,٠٠ متر
الشرق	شارع عرض ١٠م	بطول ٣٩٦,٠٠ متر
الغرب	شارع عرض ١٠م	بطول ٣١٥,٠٠ متر
المساحة حسب الصك = ١٥٤٣٨٧,٠٠ م ^٢		

حدود واطول ومساحة الارض حسب الطبيعة

الاتجاه	الحدود	الاطوال م (حسب الطبيعة)
الشمال	شارع مختلف العرض بين ١٠م الى ١٥م	بطول ٥٤٣,٠٠ متر منكسر
الجنوب	ارض فضاء	بطول ٣٠٨,٠٠ متر منكسر
الشرق	شارع عرض ١٠م + ارض فضاء	بطول ٣٩٦,٠٠ متر منكسر
الغرب	مزرعة قائمة	بطول ٣١٥,٠٠ متر منكسر
المساحة حسب الطبيعة = ١٥٤٣٨٧,٠٠ م ^٢		

