


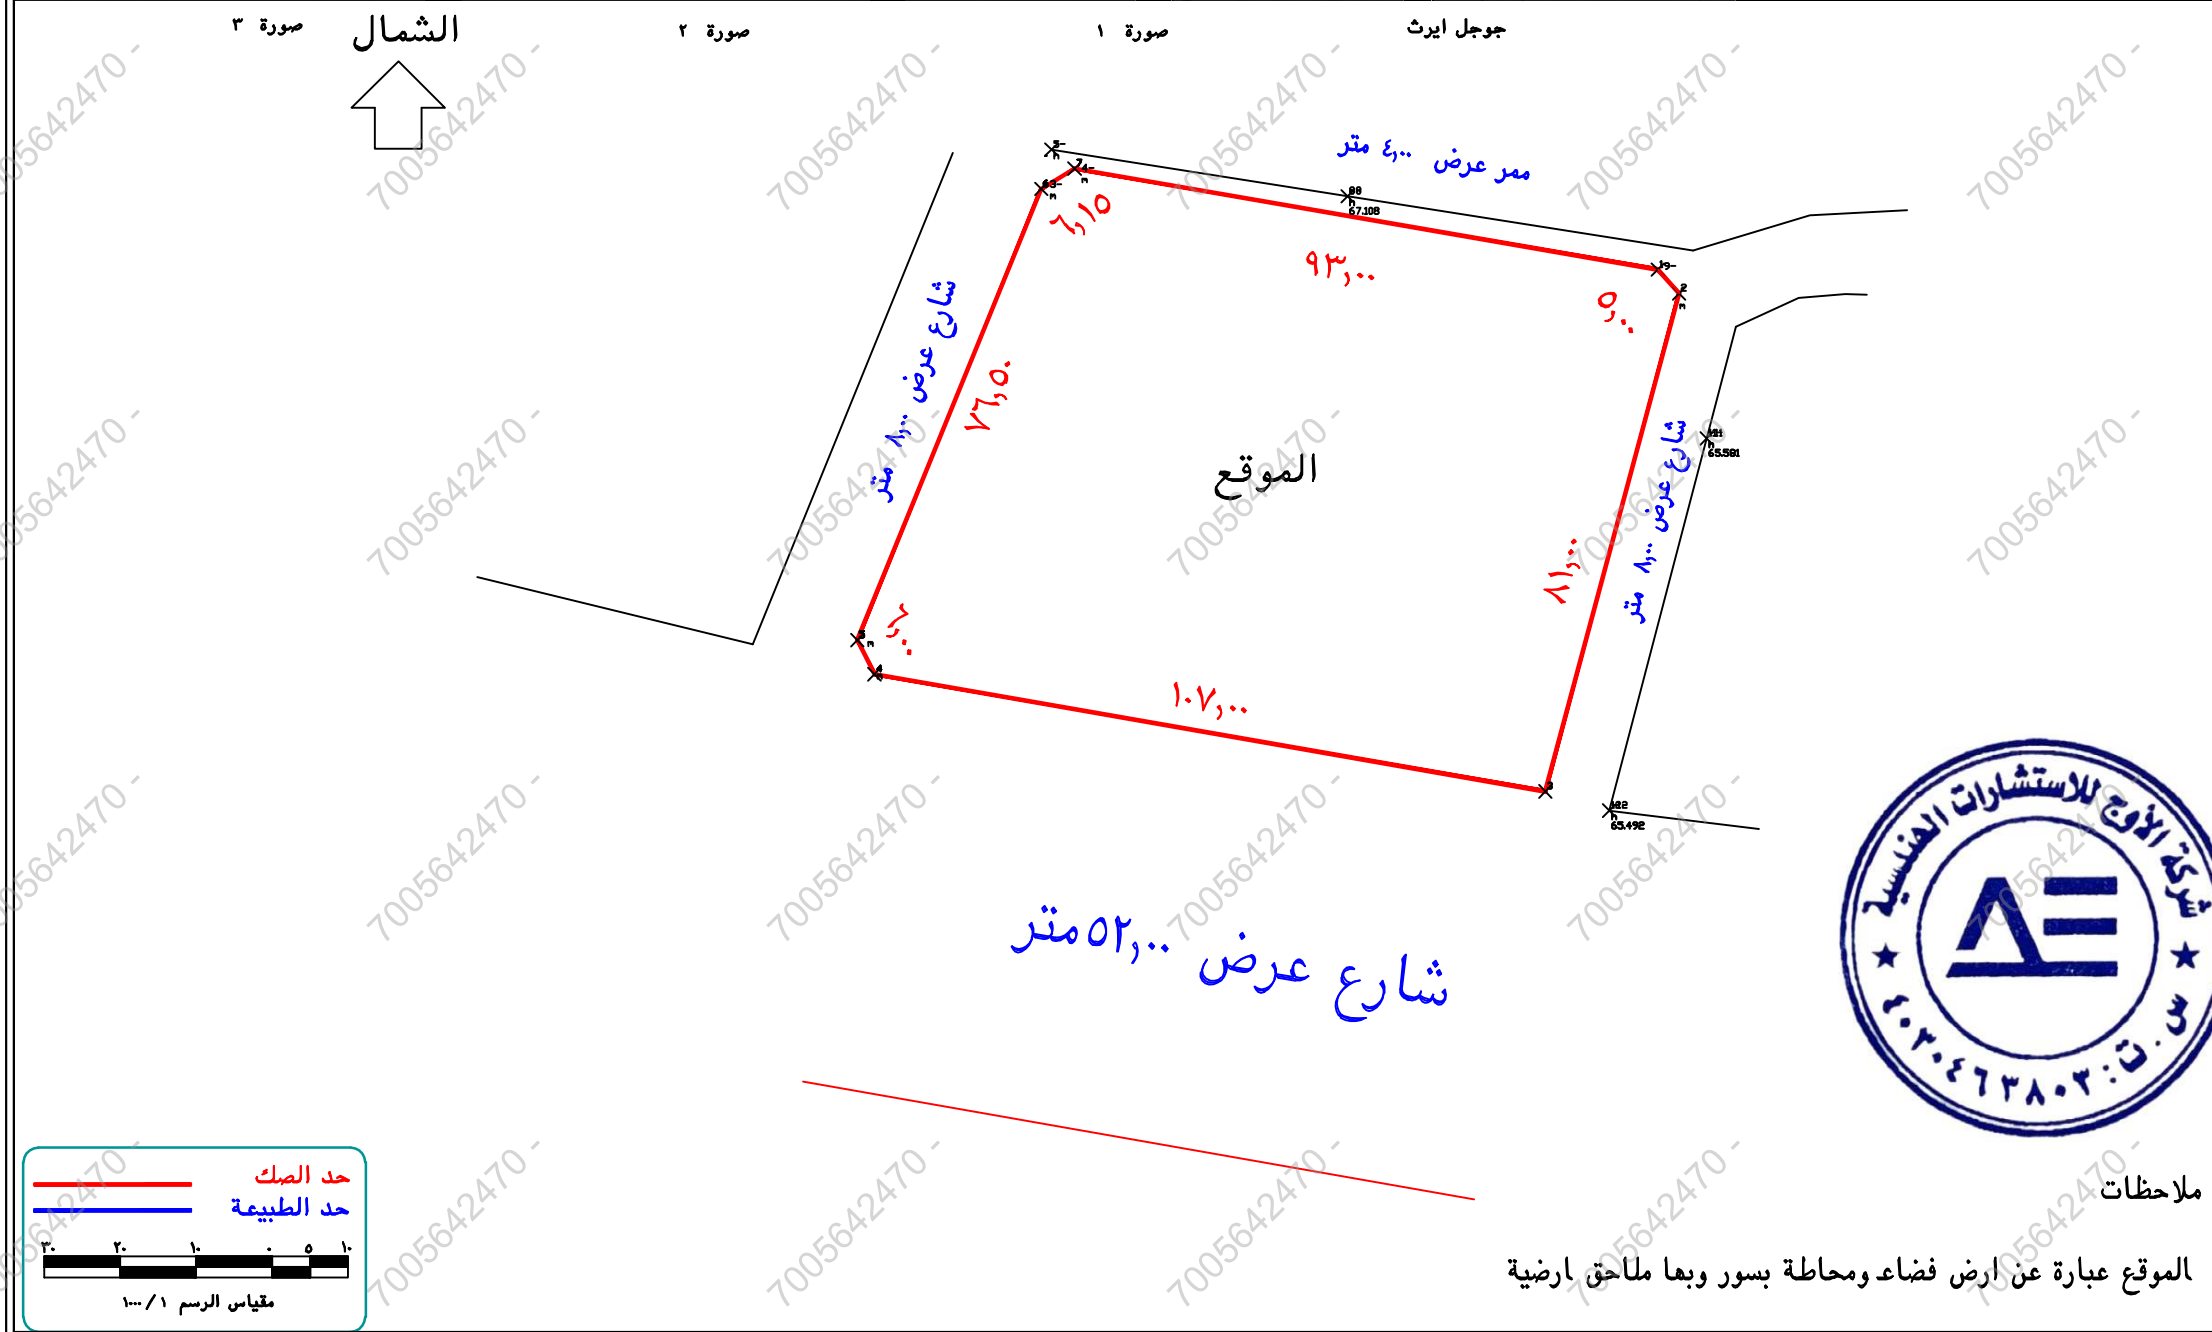

الاتجاه	بموجب الصك	بموجب الطبيعة	بموجب التنظيم
شمال	يبدأ من الشرق بطول ٩٣٠٠ متر ثم ينكسر بشطفه للجنوب الشرقي بطول ٦,١٥ متر يحده ممر عرض ٤,٠٠ متر	يبدأ من الشرق بطول ٩٣٠٠ متر ثم ينكسر بشطفه للجنوب الشرقي بطول ٦,١٥ متر يحده ممر عرض ٤,٠٠ متر	
شرق	يبدأ من الجنوب بطول ٨١٠٠ متر ثم ينكسر بشطفه للشمال الغربي بطول ٥,٠٠ متر يحده شارع عرض ٨,٠٠ متر	يبدأ من الجنوب بطول ٨١٠٠ متر ثم ينكسر بشطفه للشمال الغربي بطول ٥,٠٠ متر يحده شارع عرض ٨,٠٠ متر	
جنوب	بطول ١٠,٧٠٠ متر يحده شارع عرض ٥٢,٠٠ متر	بطول ١٠,٧٠٠ متر يحده شارع عرض ٥٢,٠٠ متر	
غرب	يبدأ من الشمال بطول ٧,٦٥٠ متر ثم ينكسر بشطفه للجنوب الغربي بطول ٦,٠٠ متر يحده شارع عرض ٨,٠٠ متر	يبدأ من الشمال بطول ٧,٦٥٠ متر ثم ينكسر بشطفه للجنوب الغربي بطول ٦,٠٠ متر يحده شارع عرض ٨,٠٠ متر	
المساحة	٨٨٦٩,١٩ م ^٢	٨٨٦٩,١٩ م ^٢	

رقم المعاملة	تاريخها	موضوع الكروكي	تاريخ اعتماد الكروكي التنظيمي
٩٦٠٦٦٦٠٠١٨٧١	١٤٤٦/١٢/٣١ هـ	كروكي ارشادي	
اسم	سجل مدني	رقم المك	تاريخ المك
مصدر	وزارة العدل	٩٦٠٦٦٦٠٠١٨٧١	١٤٤٦/١٢/٣١ هـ
البلدية	ام السلم	رقم المخطط	الحي
رقم المخطط	بدون	رقم القطعة	المتنزهات
اللوحه التنظيمية	موقع الرحمة من العود		
نظام البناء	نسيته		
الاستخدام			
المساح / المهندس			
مدير الادارة			
الرسم			
مهندس التخطيط			
مهندس البلدية			
مدير تخطيط المدينة			
مدير الخدمات			
مدير عام التخطيط العمراني			
رئيس البلدية			
اسم المكتب	شركة الاوج للاستشارات الهندسية		
رقم التسجيل في الامانة	٤٤٠٠٣١٥٧٣٣٣	تاريخ الوقع المساحي	١٠ / ٢ / ١٤٤٧ هـ
المهندس /	عبد الله حميد محمد الزيداني	هاتف	
المساح	ايمن اخور عثمان	توقيعه	
الختم			
شعار المكتب			
أمانة جدة			
ختم الامانة			
احداثيات الموقع حسب نظام الاحداثيات العالمي WGS 84			
القطعة	شرقيات	شماليات	القطعة
١	530715.9886	2371839.2063	١٧
٢	530719.3372	2371835.4932	١٨
٣	530698.3198	2371757.2674	١٩
٤	530592.9157	2371775.6785	٢٠
٥	530590.2204	2371781.0391	٢١
٦	530619.1179	2371851.8712	٢٢
٧	530624.3546	2371855.0875	٢٣
٨			٢٤