


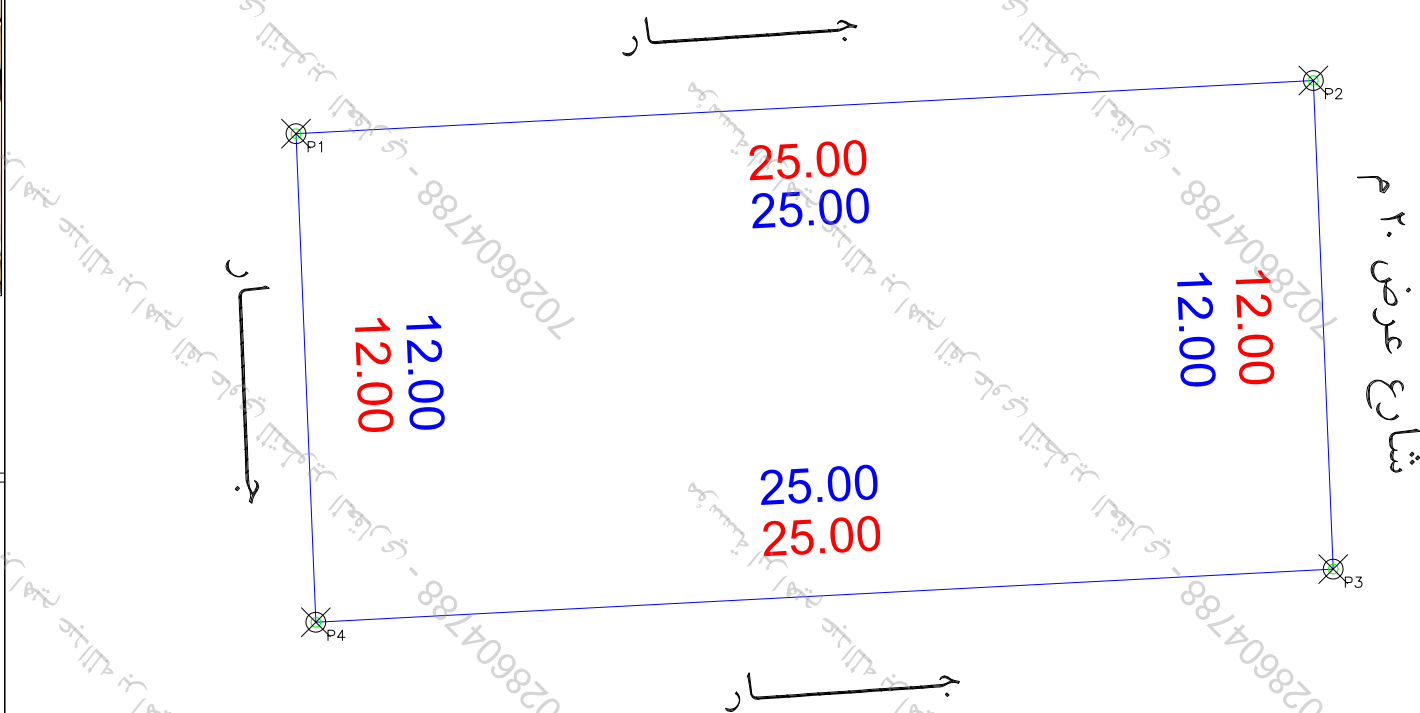

الکروکی یحتوی علی صکین

الملاحظات									
٢	بند الملاحظة	الحال		٣	تفصيلي بند الملاحظة	بند الملاحظة	الحال		٤
		نعم	لا				نعم	لا	
١	هل الصك مطابق للرفع المساحي (اطوال ومساحة)	✓		٨	-----	هل الموقع ارض فضاء	✓		١
٢	هل تم الوقوف على الموقع من قبل طالب التنفيذ وتوقيع اقرار صحة الاستدلال على الموقع	✓		٩	تم الوقوف على الموقع حسب ارشاد طالب التنفيذ	هل يوجد غرفة كمربا داخل/خارج الموقع	✓		٢
٣	هل يوجد اختلاف في رقم القطعة /المخطط/البلكو/ اسم الحي/ اسم المدينة للصك او الافادة عن المستكشف	✓		١٠	القطعة غير معروفة	هل يوجد صندوق خدمات/كهرباء/اتصالات/ اخرى داخل او خارج حدود المقار	✓		٣
٤	هل يوجد اختلاف في مساحة/اطوال الصك عن الطبيعيه / ذكر مساحة الصك خطأ حسابيا .	✓		١١	-----	هل تم تطبيق جميع التعليمات الصادرة من المركز في الرفع المساحي	✓		٤
٥	هل يوجد شوارع مخترقة/شطقات على الاصل في الصك او المستكشفالجغرافي او الطبيعي ولم يتم ذكره في المخطط	✓		١٢	-----	هل يوجد اسوار داخلية وخارجية يحيط بالمبنى القائم بالموقع	✓		٥
٦	هل يوجد تناخل في الاصل او اجزاء مشتركة ظاهريا			١٣	-----	هل يوجد اختلاف في الحدود للصك او الافادة عن المستكشف	✓		٦
٧	هل تم ذكر المرجح المعتمد عليه في الاستدلال على استخدام المقار	✓			حسب الطبيعيه	يوجد اختلاف في الحدود الصك عن الطبيعيه			٧

يحتمل المكتب المسؤولية عن صحة ما ورد في مخطط الرفع المساحي من حدود واطوال ومساحة واحداثيات

بمسبب الطببعة لكامل الموقع		
الحد	وصف الحد	الطول/م
شمال	جار	٢٥,٠٠
جنوب	جار	٢٥,٠٠
شرق	شارع عرض ٢٠ م	١٢,٠٠
غرب	جار	١٢,٠٠
لمساحه	٢٣٠,٠٠	

بموجب الصك لكامل الموقع		
الحد	وصف الحصة	الطول/م
شمال	ارض بخيت مبيريك الجمال	٢٥,٠٠
جنوب	ارض حامد سالم بركات	٢٥,٠٠
شرق	شارع عرض ٢٠ م	١٢,٠٠
غرب	ارض الورثة	١٢,٠٠
المساحة	٢٣٠٠,٠٠ م	



رقم المعاملة		تاريخها / /	
موضوع الكروكي		كروكي ارشادي	
تاريخ اعتماد الكروكي التنظيمي			
اسم	سجل مدني		
اسم	سجل مدني		
بيانات المالكين			
بيانات المالكين	تاريخه	مصدره	وزارة عدل
بيانات المالكين	96001244108		
بيانات المالكين	9216.300.726		
بيانات المالكين	المدينة	رايع	الحي
بيانات المالكين	رقم المخطط	رقم التظمة	بدون
بيانات المالكين	اللوحة التنظيمية	الشارع	
بيانات المالكين	نظام البناء	النسبة	
بيانات المالكين	الاستخدام	سكني	
المساحة	المساح / المهندس		
المساحة	مدير الادارة		
تخطيط المدينة / البلدية / القرية	☐ الرسام		
تخطيط المدينة / البلدية / القرية	☐ المساح		
تخطيط المدينة / البلدية / القرية	☐ مهندس التخطيط		
تخطيط المدينة / البلدية / القرية	☐ مهندس البلدية		
تخطيط المدينة / البلدية / القرية	☐ مدير تخطيط المدينة		
تخطيط المدينة / البلدية / القرية	☐ مدير الخدمات		
تخطيط المدينة / البلدية / القرية	☐ مدير عام التخطيط العمراني		
تخطيط المدينة / البلدية / القرية	☐ رئيس البلدية		
بيانات المكتب الهندسي	اسم المكتب		شركة أصول الهندسة للاستشارات الهندسية
بيانات المكتب الهندسي	المهندس	احمد عمر صديق	تاريخ الرفع المساحي
بيانات المكتب الهندسي	المساح		١٤٤٧-١١-٢
بيانات المكتب الهندسي	هاتف	٥٣٤٩٧٧٧٥٩	
بيانات المكتب الهندسي	اسم المسئول	حسين السمراني	
شعار الشركة			
الختم			
UTM-WGS84-ZONE 37			
إحداثيات الموقع حسب نظام إحداثيات العالمي			
شماليات	شقوقيات	شقوقيات	شماليات
١	٩	503084.2632	2520964.1387
٢	١٠	503109.2292	2520965.4413
٣	١١	503109.7142	2520953.4557
٤	١٢	503084.7482	2520952.1531
٥	١٣		
٦	١٤		
٧	١٥		
٨	١٦		