

نموذج قرار مساحي


بيانات الصك	
رقم الوثيقة	٣١٣٤٠٣٠٠١٨٩٩
تاريخ الوثيقة	
مصدرة	وزارة العدل
هوية المالك	
أسم المالك	
نسبة الملكية	١٠٠٪

تفاصيل العقار	
رقم القطعة	٤١٩
رقم المخطط	٨٦٨
المساحة	٢٦٣٠
نوع العقار	قطعة الارض
الحى	النهضة
المدينة	الافلاج


شركة فجن للأعمال للإستشارات الهندسية

شعار الشركة	ختم الشركة
 VISION Engineering Consulting فجن للاستشارات الهندسية	


تاريخ أعداد الكروكي	المهندس المساح	مدير المكتب
٢٠٢٦/٠٥/٠٤ م	هيثم محمد	محمد سلامة آل سعيدان
0539934077	0554400693	info@vision.en.com

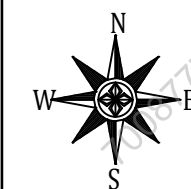

حد الصك
حد الطبيعة


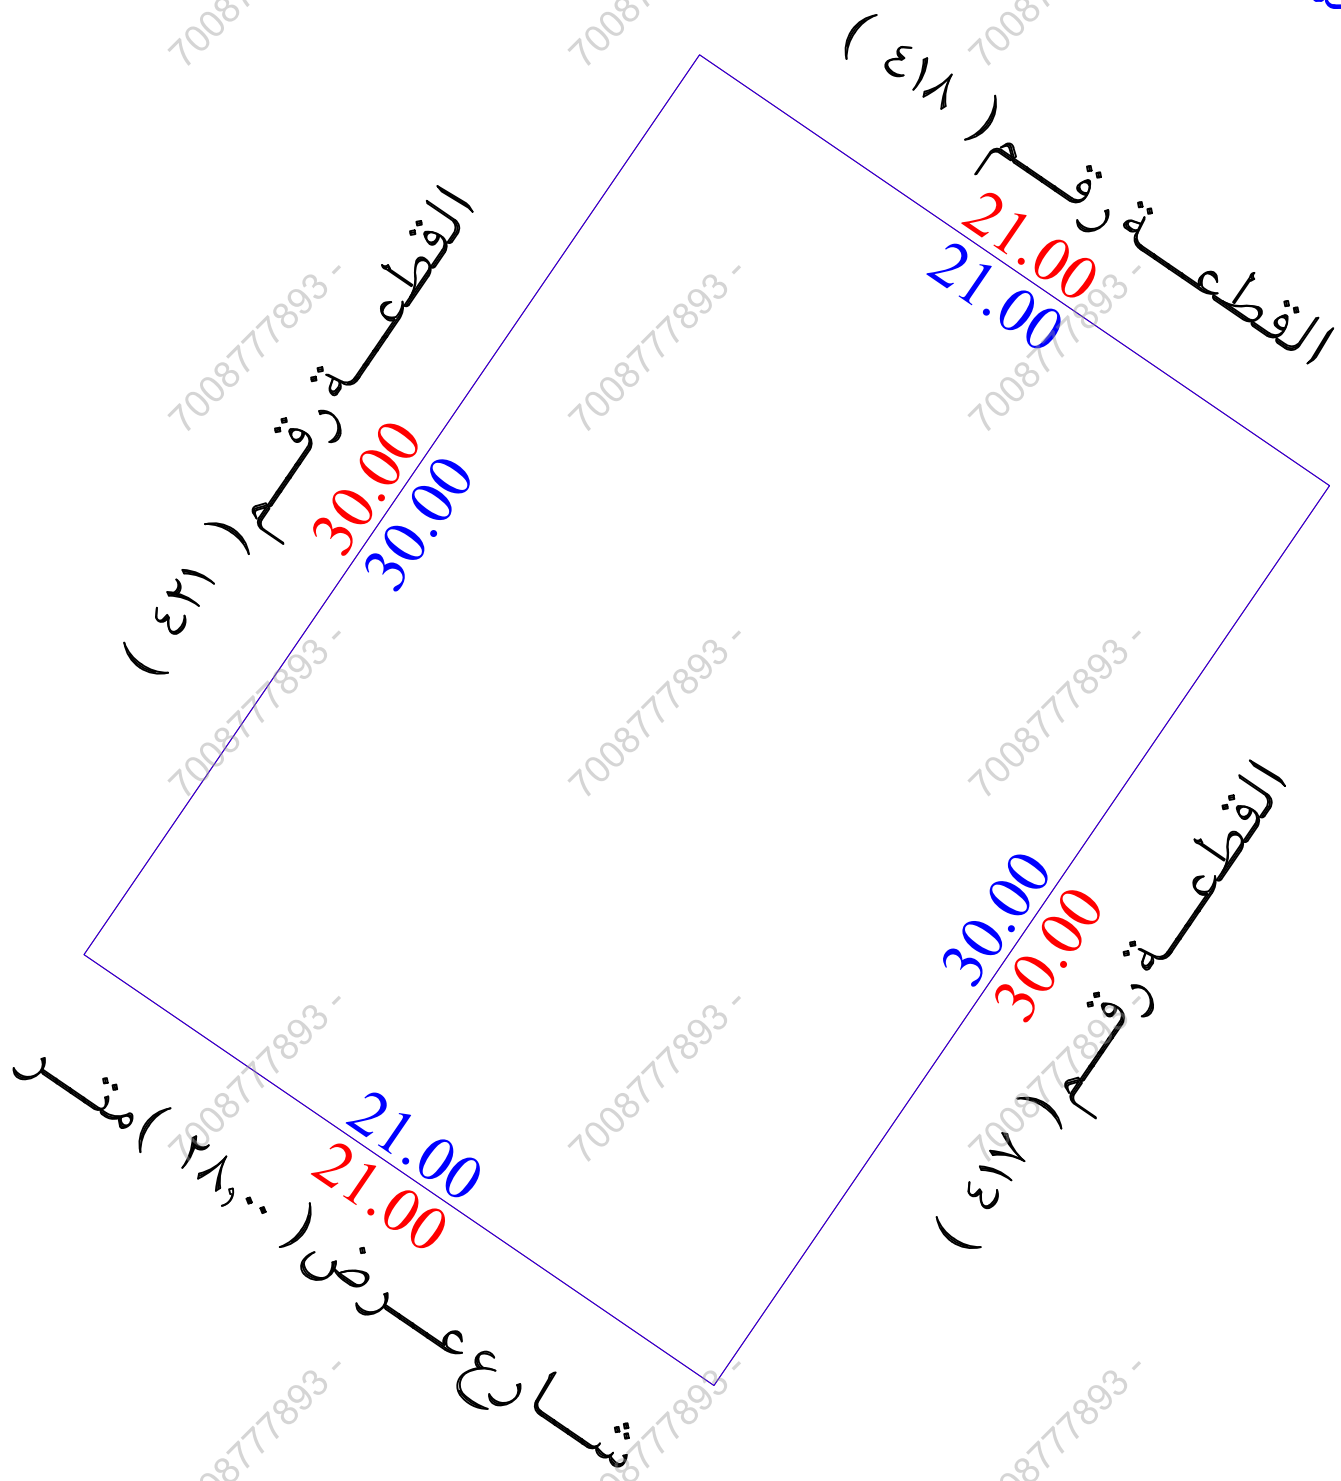


للوصول للموقع

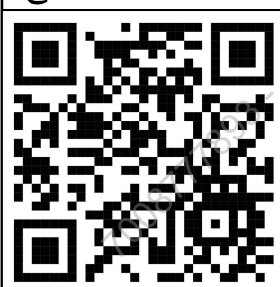

أقرار

- جرى الوقوف على الطبيعة من قبل مساح مكتب فجن للإستشارات الهندسية وأتضح الأتي :
- ☒ نعم ☐ لا هل الصك مطابق للرفع المساحي
 - ☒ نعم ☐ لا هل تم ذكر جميع الاختلافات فى الرفع المساحي
 - ☒ نعم ☐ لا هل تم تطبيق جميع التعليمات الصادرة من المركز فى الرفع المساحي
 - ☒ نعم ☐ لا هل تم التوقيع وأرفاق أقرار صحة الموقع
 - ☒ نعم ☐ لا هل يوجد تدخل فى الأصل
 - ☒ نعم ☐ لا هل يوجد على الأصل مبنى مشترك
 - ☒ نعم ☐ لا هل ذكر المرجع المعتمد على الاستدلال على استخدام العقار
 - ☒ نعم ☐ لا هل تم الاستعلام من وزارة الزراعة حيال الأرض الزراعية
 - ☒ نعم ☐ لا الملا حضات والاختلافات والتدخلات
 - ☒ نعم ☐ لا نوع الصك: سكني ☒ تجارى ☐ سكني تجارى ☐ صناعي ☐ زراعي
 - ☒ نعم ☐ لا الأرض على الطبيعة: مبني قائم ☐ أرض فضاء ☒ أرض مسورة ☐ أرض زراعية
 - ☒ نعم ☐ لا طبيعة الأرض: منبسطة ☒ جبلية ☐ أخرى
 - ☒ نعم ☐ لا المخطط على الطبيعة: منفذ ☒ غير منفذ ☐ عشوائي
 - ☒ نعم ☐ لا يتحمل المكتب الهندسى المسئولية على ما ورد فى مخطط الرفع المساحي
 - ☒ نعم ☐ لا من حدود وأطوال وأحداثيات
 - ☒ نعم ☐ لا هذا التقرير المساحي لا يعتد به كأثبات لسلامة أجراءات التملك أو تثبيت حدود الصك وموقعة
 - ☒ نعم ☐ لا تم الربط بأقرب نقطة ثابتة

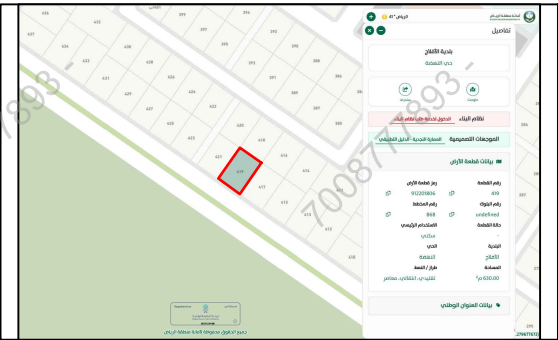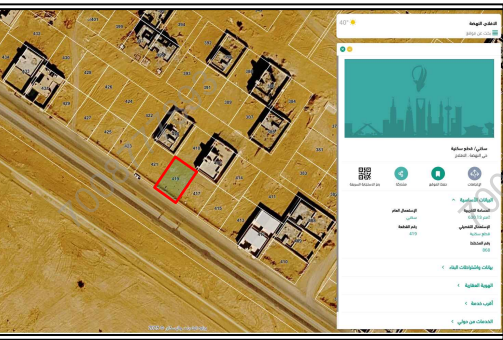صور من الطبيعة	المصور الجوى	مستكشف الامانة	مستكشف بلدى
  			

أحداثيات الموقع حسب نظام الاحداثيات العالمى	الخط	الشرقيات	الشماليات	الخط	الشرقيات	الشماليات
1	674874.73	2464647.66	5			
2	674857.80	2464622.90	6			
3	674840.46	2464634.75	7			
4	674857.40	2464659.51	8			

الاتجاه	بموجب الصك	الاتجاه	بموجب الطبيعة
الشمال	القطعة رقم (٤١٨) بطول (٢١,٠٠ متر)	الشمال	القطعة رقم (٤١٨) بطول (٢١,٠٠ متر)
الجنوب	شارع عرض (٢٨,٠٠) متر بطول (٢١,٠٠ متر)	الجنوب	شارع عرض (٢٨,٠٠) متر بطول (٢١,٠٠ متر)
الشرق	القطعة رقم (٤١٧) بطول (٣٠,٠٠ متر)	الشرق	القطعة رقم (٤١٧) بطول (٣٠,٠٠ متر)
الغرب	القطعة رقم (٤٢١) بطول (٣٠,٠٠ متر)	الغرب	القطعة رقم (٤٢١) بطول (٣٠,٠٠ متر)
المساحة	(٦٣,٠٠) م٢	المساحة	(٦٣,٠٠) م٢