


نموذج قرار مساحي

بيانات الصك	
رقم الوثيقة	٣١٩٨٣٤٠٠٠٣٠٢
تاريخ الوثيقة	١٤٤٦/٠٣/٢٢ هـ
مصدرة	وزارة العدل

تفاصيل العقار	
رقم القطعة	٨
رقم المخطط	—
المساحة	٢١٥٤١١٧,١٦ م
نوع العقار	قطعة الارض
الحى	عين الحمزة
المدينة	بريدة

شركة فجن للأعمال
للأستشارات الهندسية

حد الصك
حد الطبيعة

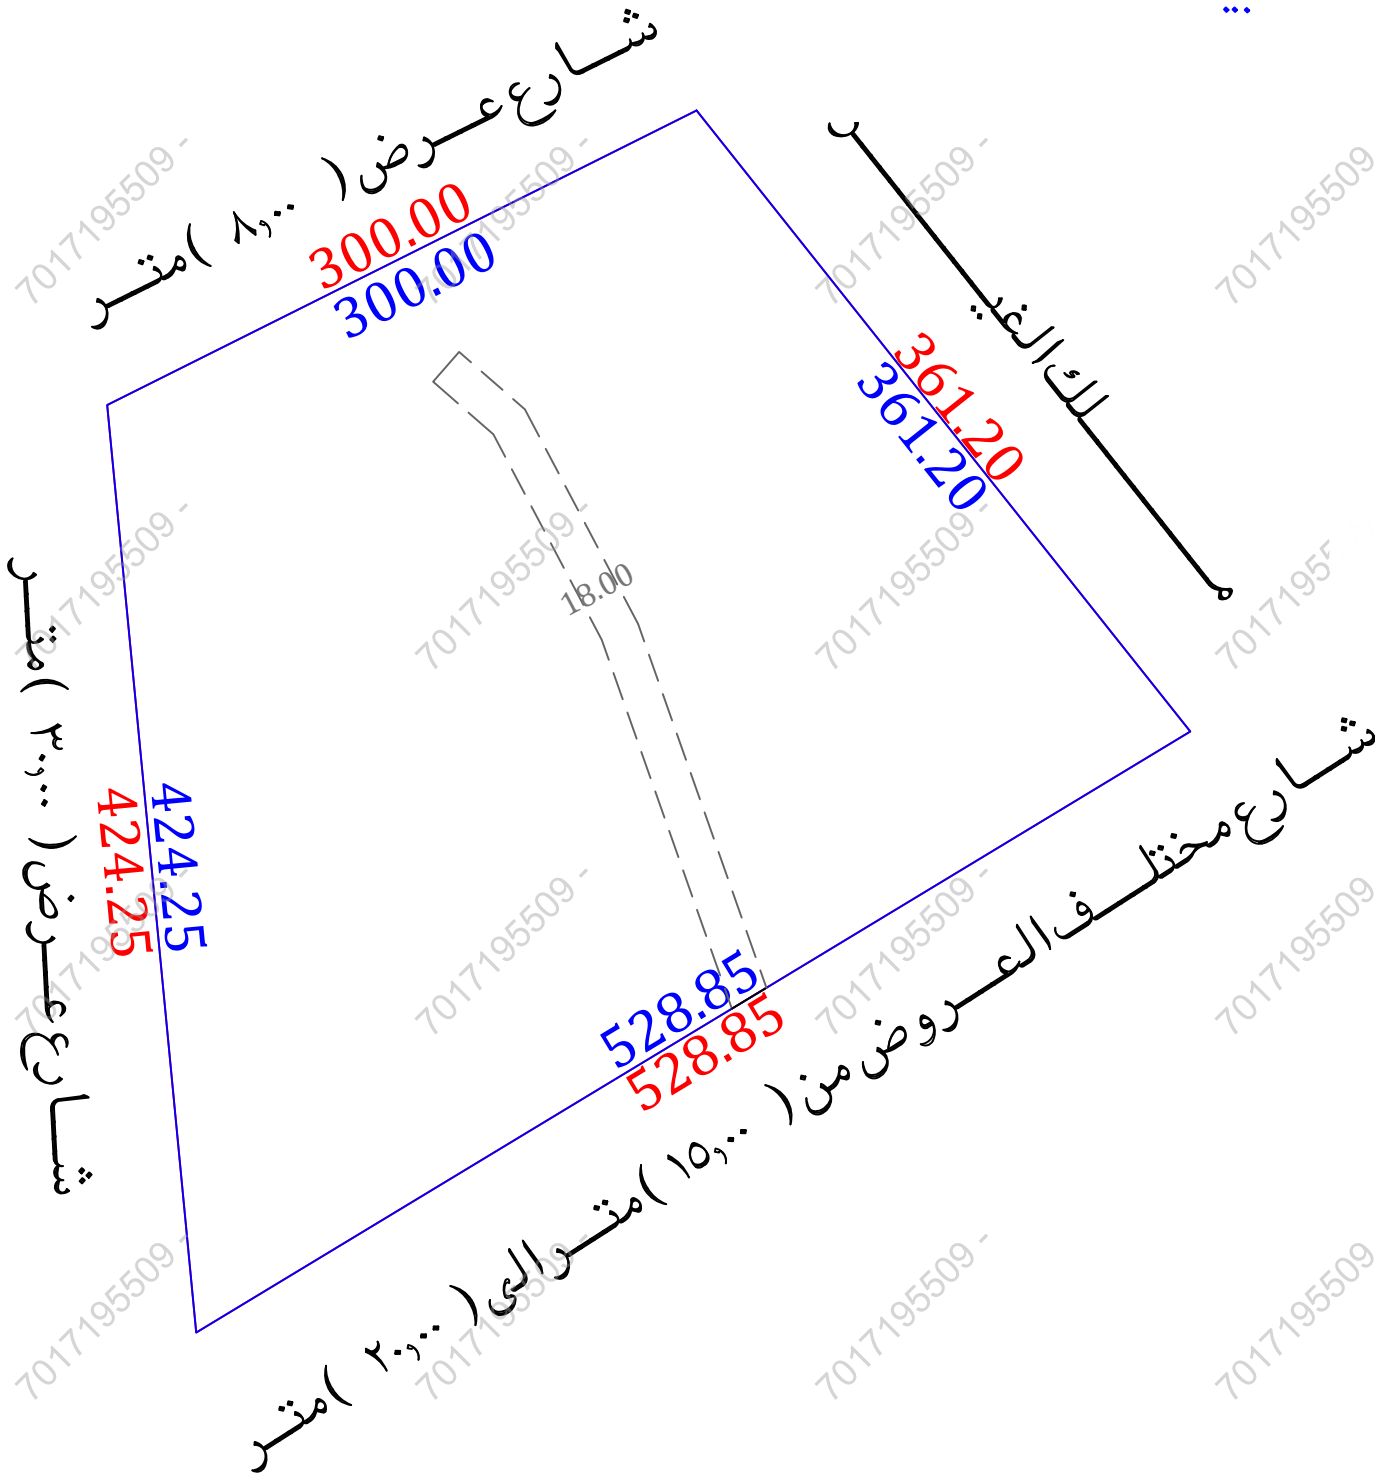

للوصول للموقع




- أقرار
- جرى الوقوف على الطبيعة من قبل مساح مكتب فجن للأستشارات الهندسية وأنضح الأتى :
- هل الصك مطابق للرفع المساحي
 - هل تم ذكر جميع الاختلافات في الرفع المساحي
 - هل تم تطبيق جميع التعليمات الصادرة من المركز في الرفع المساحي
 - هل تم التوقيع وأرفاق أقرار صحة الموقع
 - هل يوجد تدخل في الأصل
 - هل يوجد على الأصل مبنى مشترك
 - هل ذكر المرجع المعتمد على الاستدلال على استخدام العقار
 - هل تم الاستعلام من وزارة الزراعة حيال الأرض الزراعية
 - الملاحظات والاختلافات والتدخلات

- نوع الصك: سكني ☐ تجارى ☐ سكني تجارى ☒ صناعي ☐ زراعي ☐
- الأرض على الطبيعة: مبني قائم ☐ أرض فضاء ☒ أرض مسورة ☐ أرض زراعية ☐
- طبيعة الأرض: منبسطة ☒ جبلية ☐ أخرى ☐
- المخطط على الطبيعة: منفذ ☒ غير منفذ ☐ عشوائي ☐
- يتحمل المكتب الهندسي المسؤولية على ما ورد في مخطط الرفع المساحي من حدود وأطوال وأحداثيات
- هذا التقرير المساحي لا يعتد به كإثبات لسلامة إجراءات التملك أو تثبيت حدود الصك وموقعة
- تم الربط بأقرب نقطة ثابتة

ملاحظات:

- الأرض معرفة ومجرفة على المستكشفات الى عدة قطع
- يوجد شارع معرف حسب التخطيط على مستكشف بلدى غير منفذ يقطع الأرض من الجنوب الى اقصى الشمال عرض ١٨,٠٠٠ م
- الحدود : الشمالى : الصك (شارع عرض ٣٠,٠٠٠ م مستخرج من الملك (الطبيعة) (شارع عرض ٨,٠٠٠ م) المستكشفات (غير معرف))
- الجنوبى : الصك (شارع عرض ٢٠,٠٠٠ م مستخرج من الملك (الطبيعة) (شارع مختلف العروض من ١٥,٠٠٠ الى ٢٠,٠٠٠ م) المستكشفات (شارع عرض ١٨,٠٠٠ م)
- الغربى : الصك (طريق الطرقيه بعرض ٤,٠٠٠ م) الطبيعة (شارع عرض ٣,٠٠٠ م) المستكشفات (شارع عرض ٣٥,٠٠٠ م)
- الشارع في الجهة الجنوبية غير مسفلت
- اعمدة ضغط عالي : داخل الملكية ☐ خارج الملكية ☒ في الجهة الغربية
- ابراج كهرباء ضغط عالي : داخل الملكية ☒ خارج الملكية ☐ في الجهة الجنوبية

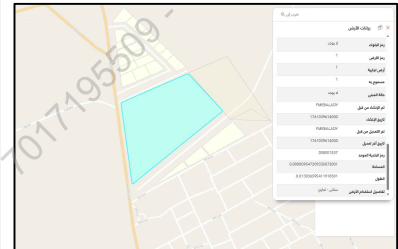

صور من الطبيعة	المصور الجوي	مستكشف الامانة	مستكشف بلدى

الاتجاه	بموجب الصك	الاتجاه	بموجب الطبيعة	أحداثيات الموقع حسب نظام الاحداثيات العالمى			
الشمال	شارع عرض (٣٠,٠٠٠) متر مستخرج من الملك	الشمال	شارع عرض (٨,٠٠٠) متر بطول (٣٠,٠٠٠) متر	الشرقيات	397207.08	الشاليات	2926716.04
الجنوب	شارع عرض (٢٠,٠٠٠) متر مستخرج من الملك	الجنوب	شارع مختلف العروض من (١٥,٠٠٠) متر الى (٢٠,٠٠٠) متر بطول (٥٢٨,٨٥) متر	الشرقيات	397431.83	الشرقيات	2926433.28
الشرق	الجزع رقم (٦) والجزع رقم (٧)	الشرق	ملك الغير				
الغرب	طريق الطرقيه بعرض (٤,٠٠٠) متر	الغرب	شارع عرض (٣,٠٠٠) متر بطول (٤٢٤,٢٥) متر				
المساحة	(١٥٤١١٧,١٦) م٢	المساحة	(١٥٤١١٧,١٦) م٢				

