


نموذج كروكي مساحي

المنطقة	القصيم
المالك	
الموضوع	كروكي مساحي
الموقع	بريدة - الفل
استخدام الموقع	زراعي
رقم القطعة	بدون
رقم المخطط	بدون
رقم الصك	٣٦.٦٩٢...٤٨٣
تاريخ الصك	١٤٤٥/٢/١٤ هـ

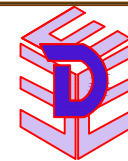

دار الابتكار للاستشارات الهندسية

DAR ALEBTAKAR ENGINEERING CONSULTANTS

تصميم معماري - تصميم داخلي - اشراف ادارة مشروعات - مخططات سلامة

تخطيط - رفع مساحي - دراسة الاحمال الكهربائية

مكة المكرمة - الشارع - شارع المهندس عمر قاضي - مركز السلام الاداري - الدور الاول - مكتب رقم ٢

EMAIL - dar.alebtkar.businss@gmail.com TEL- 7219805550

أبعاد الأرض

الاتجاه	بموجب الصك	بموجب الطبيعة	ملاحظات	ملاحظات	الحدود بموجب الطبيعة
شمال	٣٣٠	٣٣٠,٠٠٠	مطابق	ملك عبد الرحمن عبد الله محمد الجاسر	ارض فضاء
جنوب	٣٣٠	٣٣٠,٠٠٠	مطابق	شارع عرض ٢٠ م	شارع عرض ٢٠,٠٠٠ م (الجزء المسفلت بعرض ١٣,٠٠٠ م)
شرق	٣٠٠	٣٠٠,٠٠٠	مطابق	رأس النفوذ	شارع عرض ١٢,٠٠٠ م (غير مسفلت)
غرب	٣٠٠	٣٠٠,٠٠٠	مطابق	شارع عرض ٢٠ م	ارض فضاء يليها شارع عرض ٢٠,٠٠٠ م (الجزء المسفلت بعرض ١٢,٠٠٠ م)
المساحة	٢٩٩,٠٠٠	٢٩٩,٠٠٠,٠٠٠	مطابق		

رقم القطعة	شماليات	شرقيات	رقم القطعة	شماليات	شرقيات
1	2918602.187	400789.540			
2	2918693.227	401106.733			
3	2918404.870	401189.497			
4	2918313.829	400872.304			

إقرار جري الوقوف على الطبيعة من قبل مساح مكتب دار الابتكار للاستشارات الهندسية و أنتضح الآتي

- هل الصك مطابق للرفع المساحي ☒ نعم ☐ لا
- هل تم ذكر جميع الاختلافات في الرفع المساحي ☒ نعم ☐ لا
- هل تم تطبيق جميع التعليمات الصادرة من المركز في الرفع المساحي ☒ نعم ☐ لا
- هل تم التوقيع و ارفاق اقرار صحة الموقع ☒ نعم ☐ لا
- هل يوجد تداخل في الأصل أو أجزاء مشتركة ☒ نعم ☐ لا
- هل يوجد شوارع مختزلة على الأصل في المخطط أو المستكشف الجغرافي أو الطبيعة ولم يتم ذكره في الصك ☒ نعم ☐ لا
- هل تم ذكر المرجع المعتمد عليه في الاستدلال على استخدام العقار ☒ نعم (الصك) ☐ لا
- هل تم الاستعلام من وزارة الزراعة حيال الأراضي الزراعي ☒ نعم ☐ لا
- الملاحظات والاختلافات والتدخلات: ☒ يوجد ☐ لا يوجد (مع التوضيح)
- طبيعة الأرض ☐ جبلية ☒ منبسطة ☐ مبنى قائم
- مشتلات الموقع كالتالي: أرض فضاء
- هل يوجد منفعة مشتركة ☒ نعم ☐ لا


- تم الرفع بنظام VRS واستخدام نظام الاحداثيات WGS-84-UTM38N
- تم الرفع المساحي بارشاد المندوب حسب طلب الجهة المخولة
- هذا التقرير المساحي لا يعتد به في اثبات سلامة اجراءات التملك
- يتحمل المكتب المسؤولية عن صحة ماورد في مخطط الرفع المساحي حدود واطوال ومساحة واحداثيات

الختم	تاريخ الاعتماد ١٤٤٧/١١/٢٣ هـ
-------	------------------------------

صور من الطبيعة توضح الموقع



صورة جوية
مقياس الرسم ٢٥٠٠/١

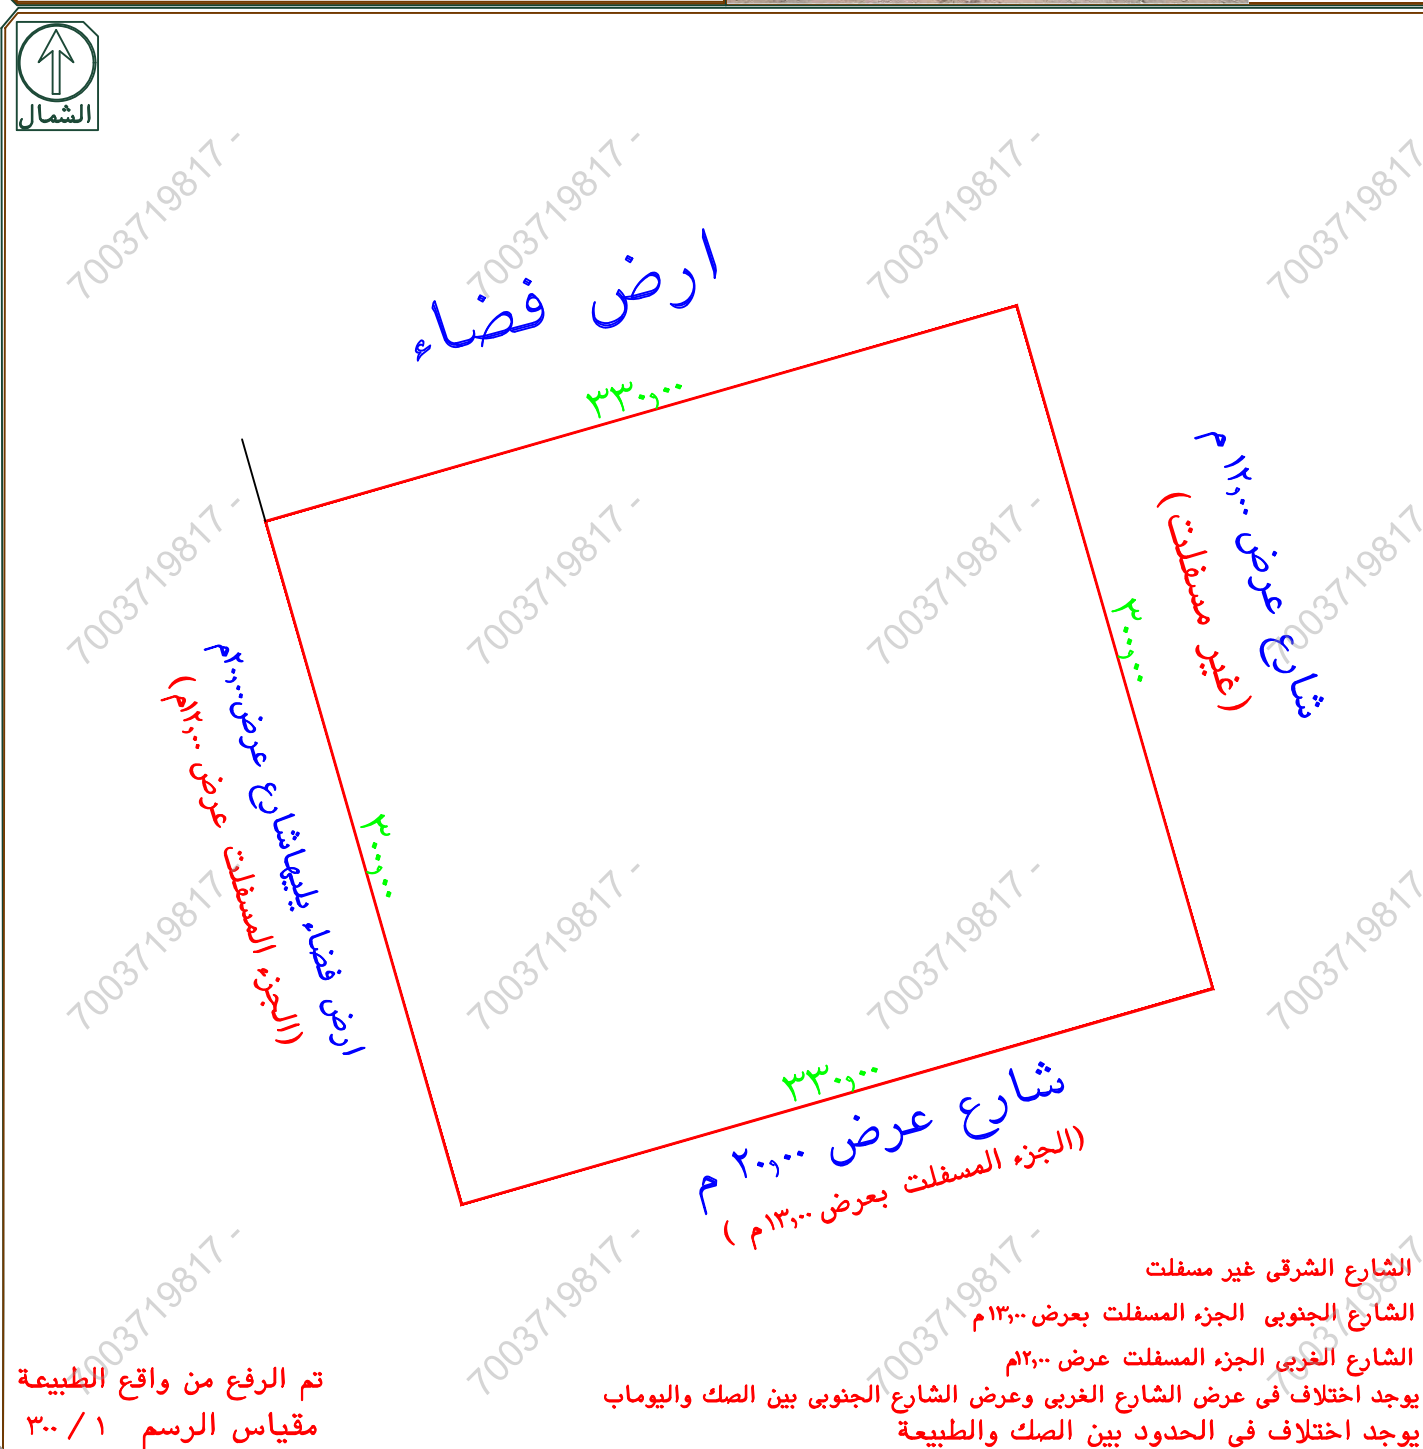

تم الرفع من واقع الطبيعة
مقياس الرسم ٣٠٠ / ١