


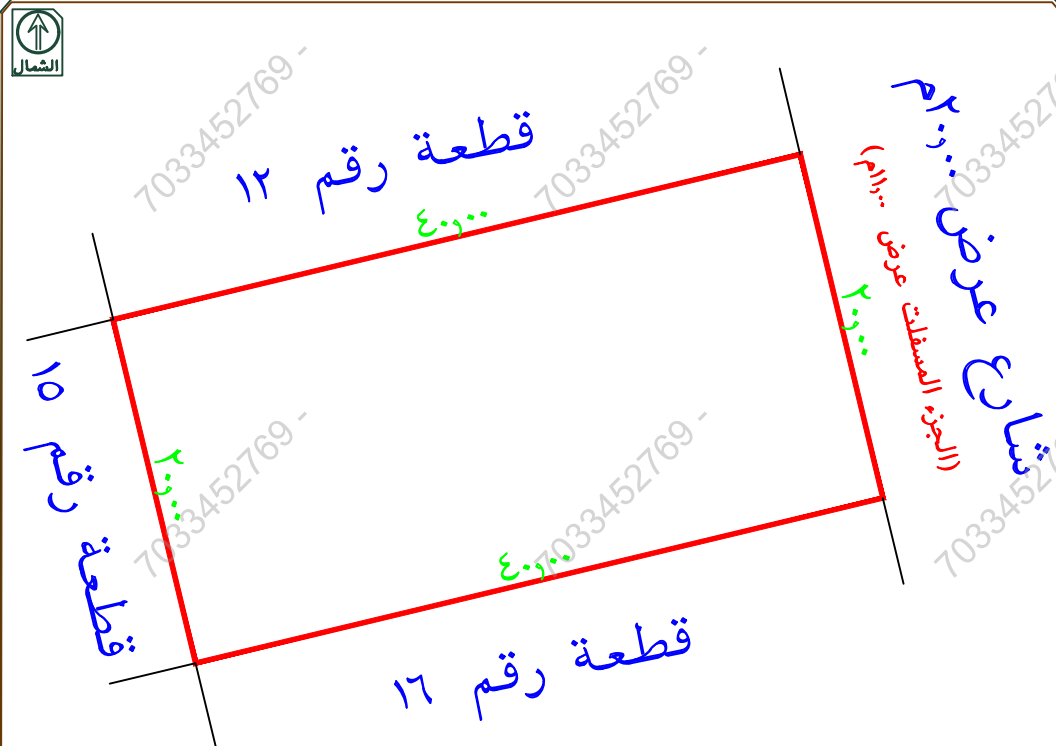

مقياس الرسم ٢٥٠٠/١



مذكور اسم الحى فى اليوماب ولم يذكر فى الصك
يوجد اختلاف فى عرض الشارع الشرقى بين الصك و يوماب
لشارع الشرقى الجزء المسفلت عرض 11,00م

نموج کروکی مساحی



دار الابتكار للاستشارات الهندسية

DAR ALERTKAR ENGINEERING CONSULTANTS

تتمتع بخدمات متميزة في كافة المجالات

تغلبت على صراع - دراسة الاحوال الكبرياء

تصنيفات مرجعية - مراجع أساسية


الأسئلة - المراجعة

EMAIL - dar.ajebtkar.businss@gmail.com TEL- 721980555

أبعد الأَرْضِ

الاتجاه	بموجب الصك	بموجب الطبيعة	ملاحظات	ملاحظات	الحدود بموجب الصك	الحدود بموجب الطبيعة
شمال	٤٠	٤٠,٠٠	مطابق		قطعة الارض رقم ١٢	قطعة رقم ١٢
جنوب	٤٠	٤٠,٠٠	مطابق		قطعة الارض رقم ١٦	قطعة رقم ١٦
شرق	٢٠	٢٠,٠٠	مطابق		شارع عرض ٢٠ م	شارع عرض ٢٠,٠٠ م (الجزء المسفلت عرض ١١,٠٠ م)
غرب	٢٠	٢٠,٠٠	مطابق		قطعة الارض رقم ١٥	قطعة رقم ١٥
المساحة	٢٨٠٠	٢٨٠,٠٠٠	مطابق			

رقم القطعة	شماليات	شرقيات	رقم القطعة	شماليات	شرقيات
1	2046881.260	418529.370			
2	2046889.413	418568.530			
3	2046869.832	418572.607			
4	2046861.680	418533.446			

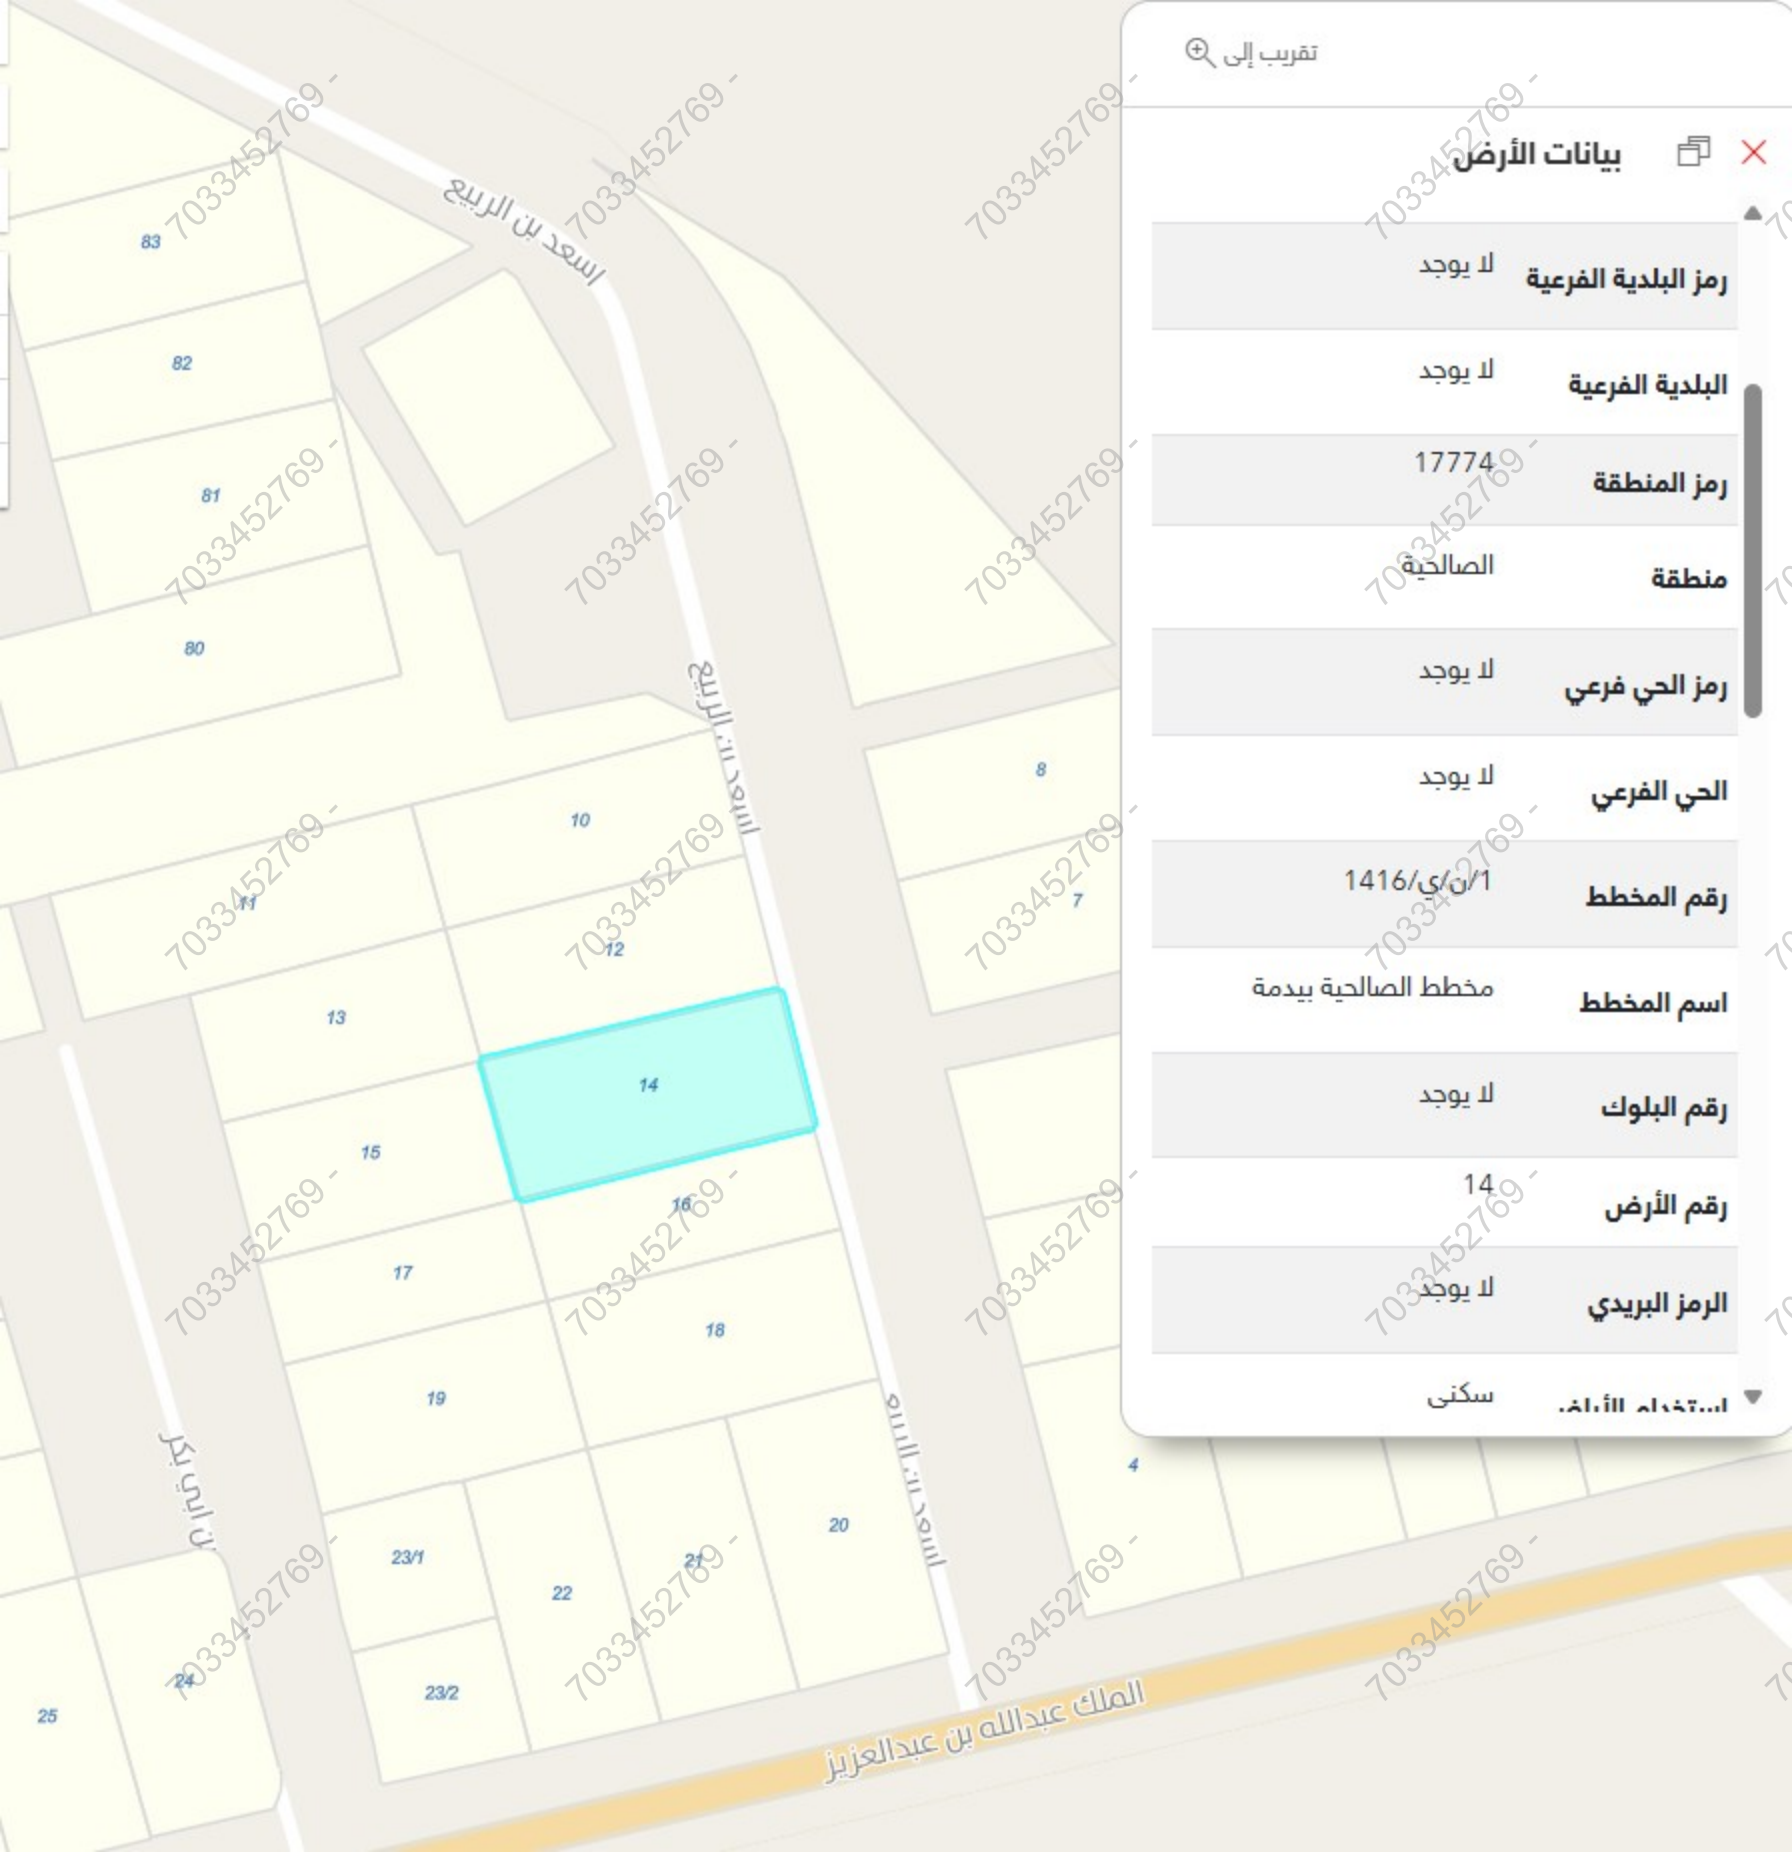

تقريب إلى

بيانات الأرض



رمز البلدية الفرعية لا يوجد

البلدية الفرعية لا يوجد

رمز المنطقة 17774

منطقة الصالحية

رمز الحي فرعي لا يوجد

الحي الفرعي لا يوجد

رقم المخطط 1416/ن/1


اسم المخطط مخطط الصالحية بيدة

رقم البلوك لا يوجد

رقم الأرض 14

الرمز البريدي لا يوجد

استخدام الأرض سكني

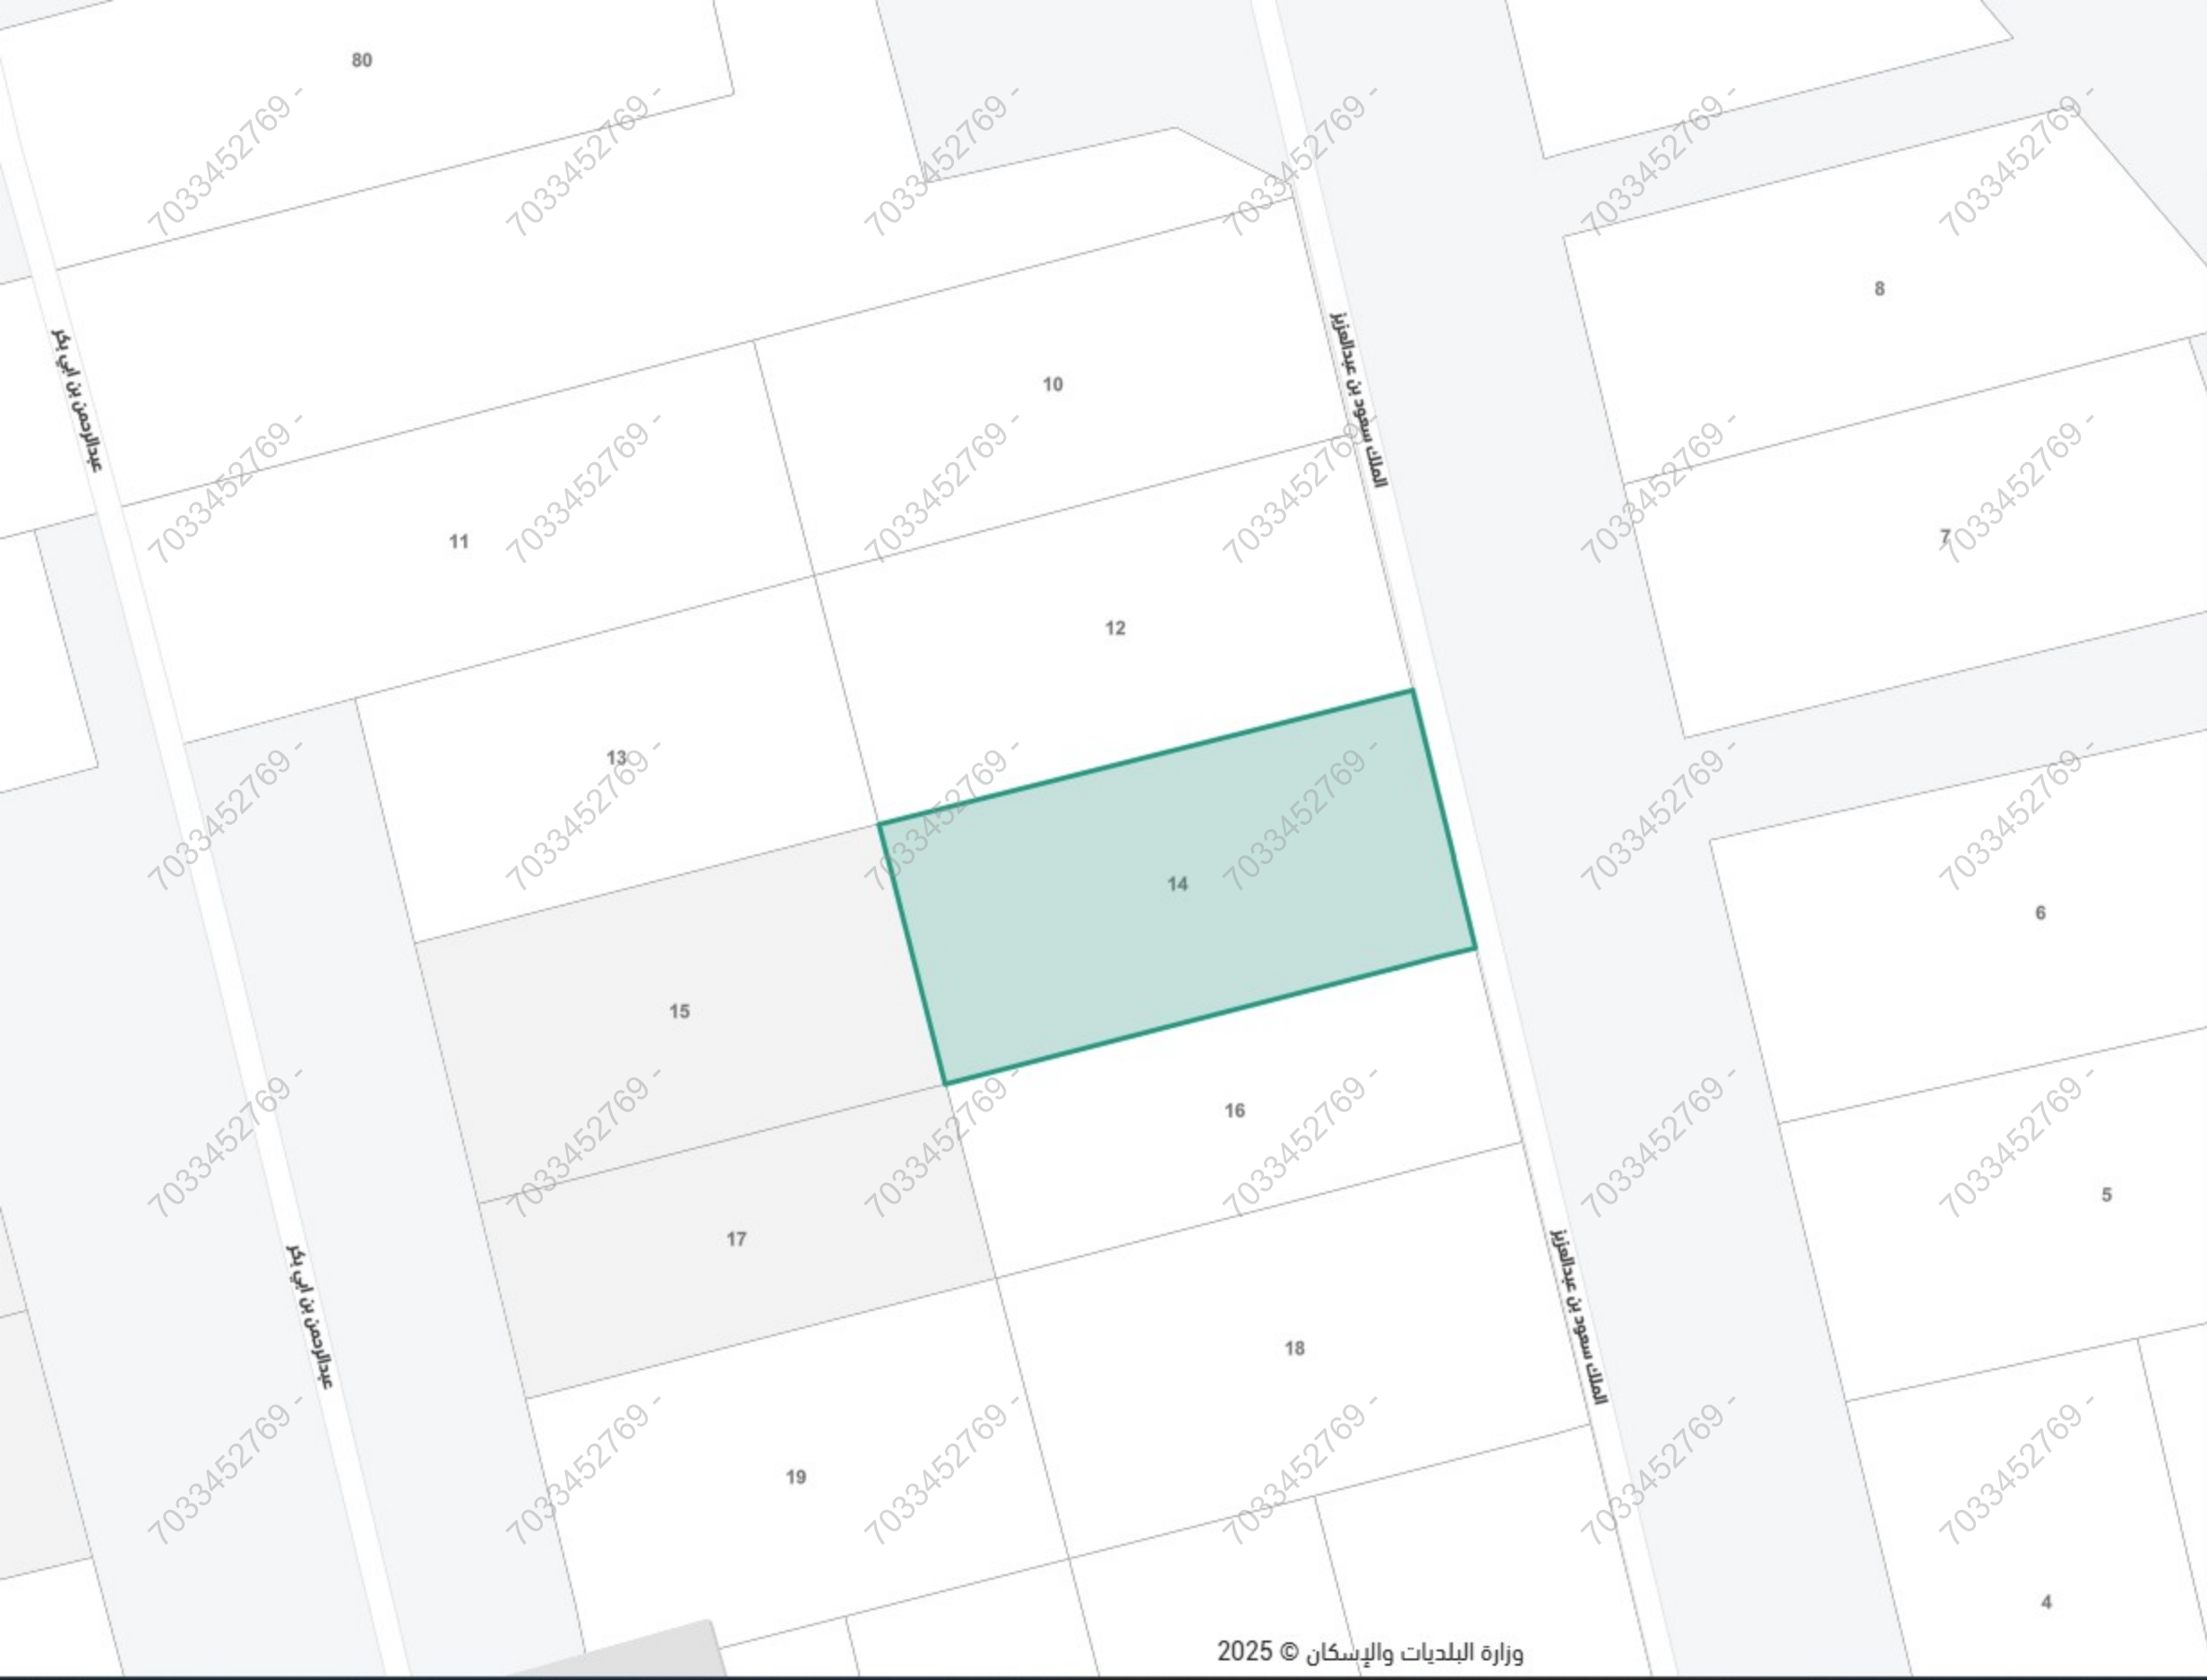

35°

يدمه، الصالحية

يدمه

سكني

الصالحية، يدمه

رمز الاستجابة السريعة

مشاركة

حفظ الموقع

الإنجازات

البيانات الأساسية

المساحة التقريبية

909.35 متر²

الإستعمال العام

سكني

رقم القطعة

14

الإستعمال التفصيلي

-

رقم المخطط

1/ن/ي/1416


بيانات واشتراطات البناء

الهوية العقارية

أقرب خدمة

الخدمات من حولي

وزارة البلديات والإسكان © 2025

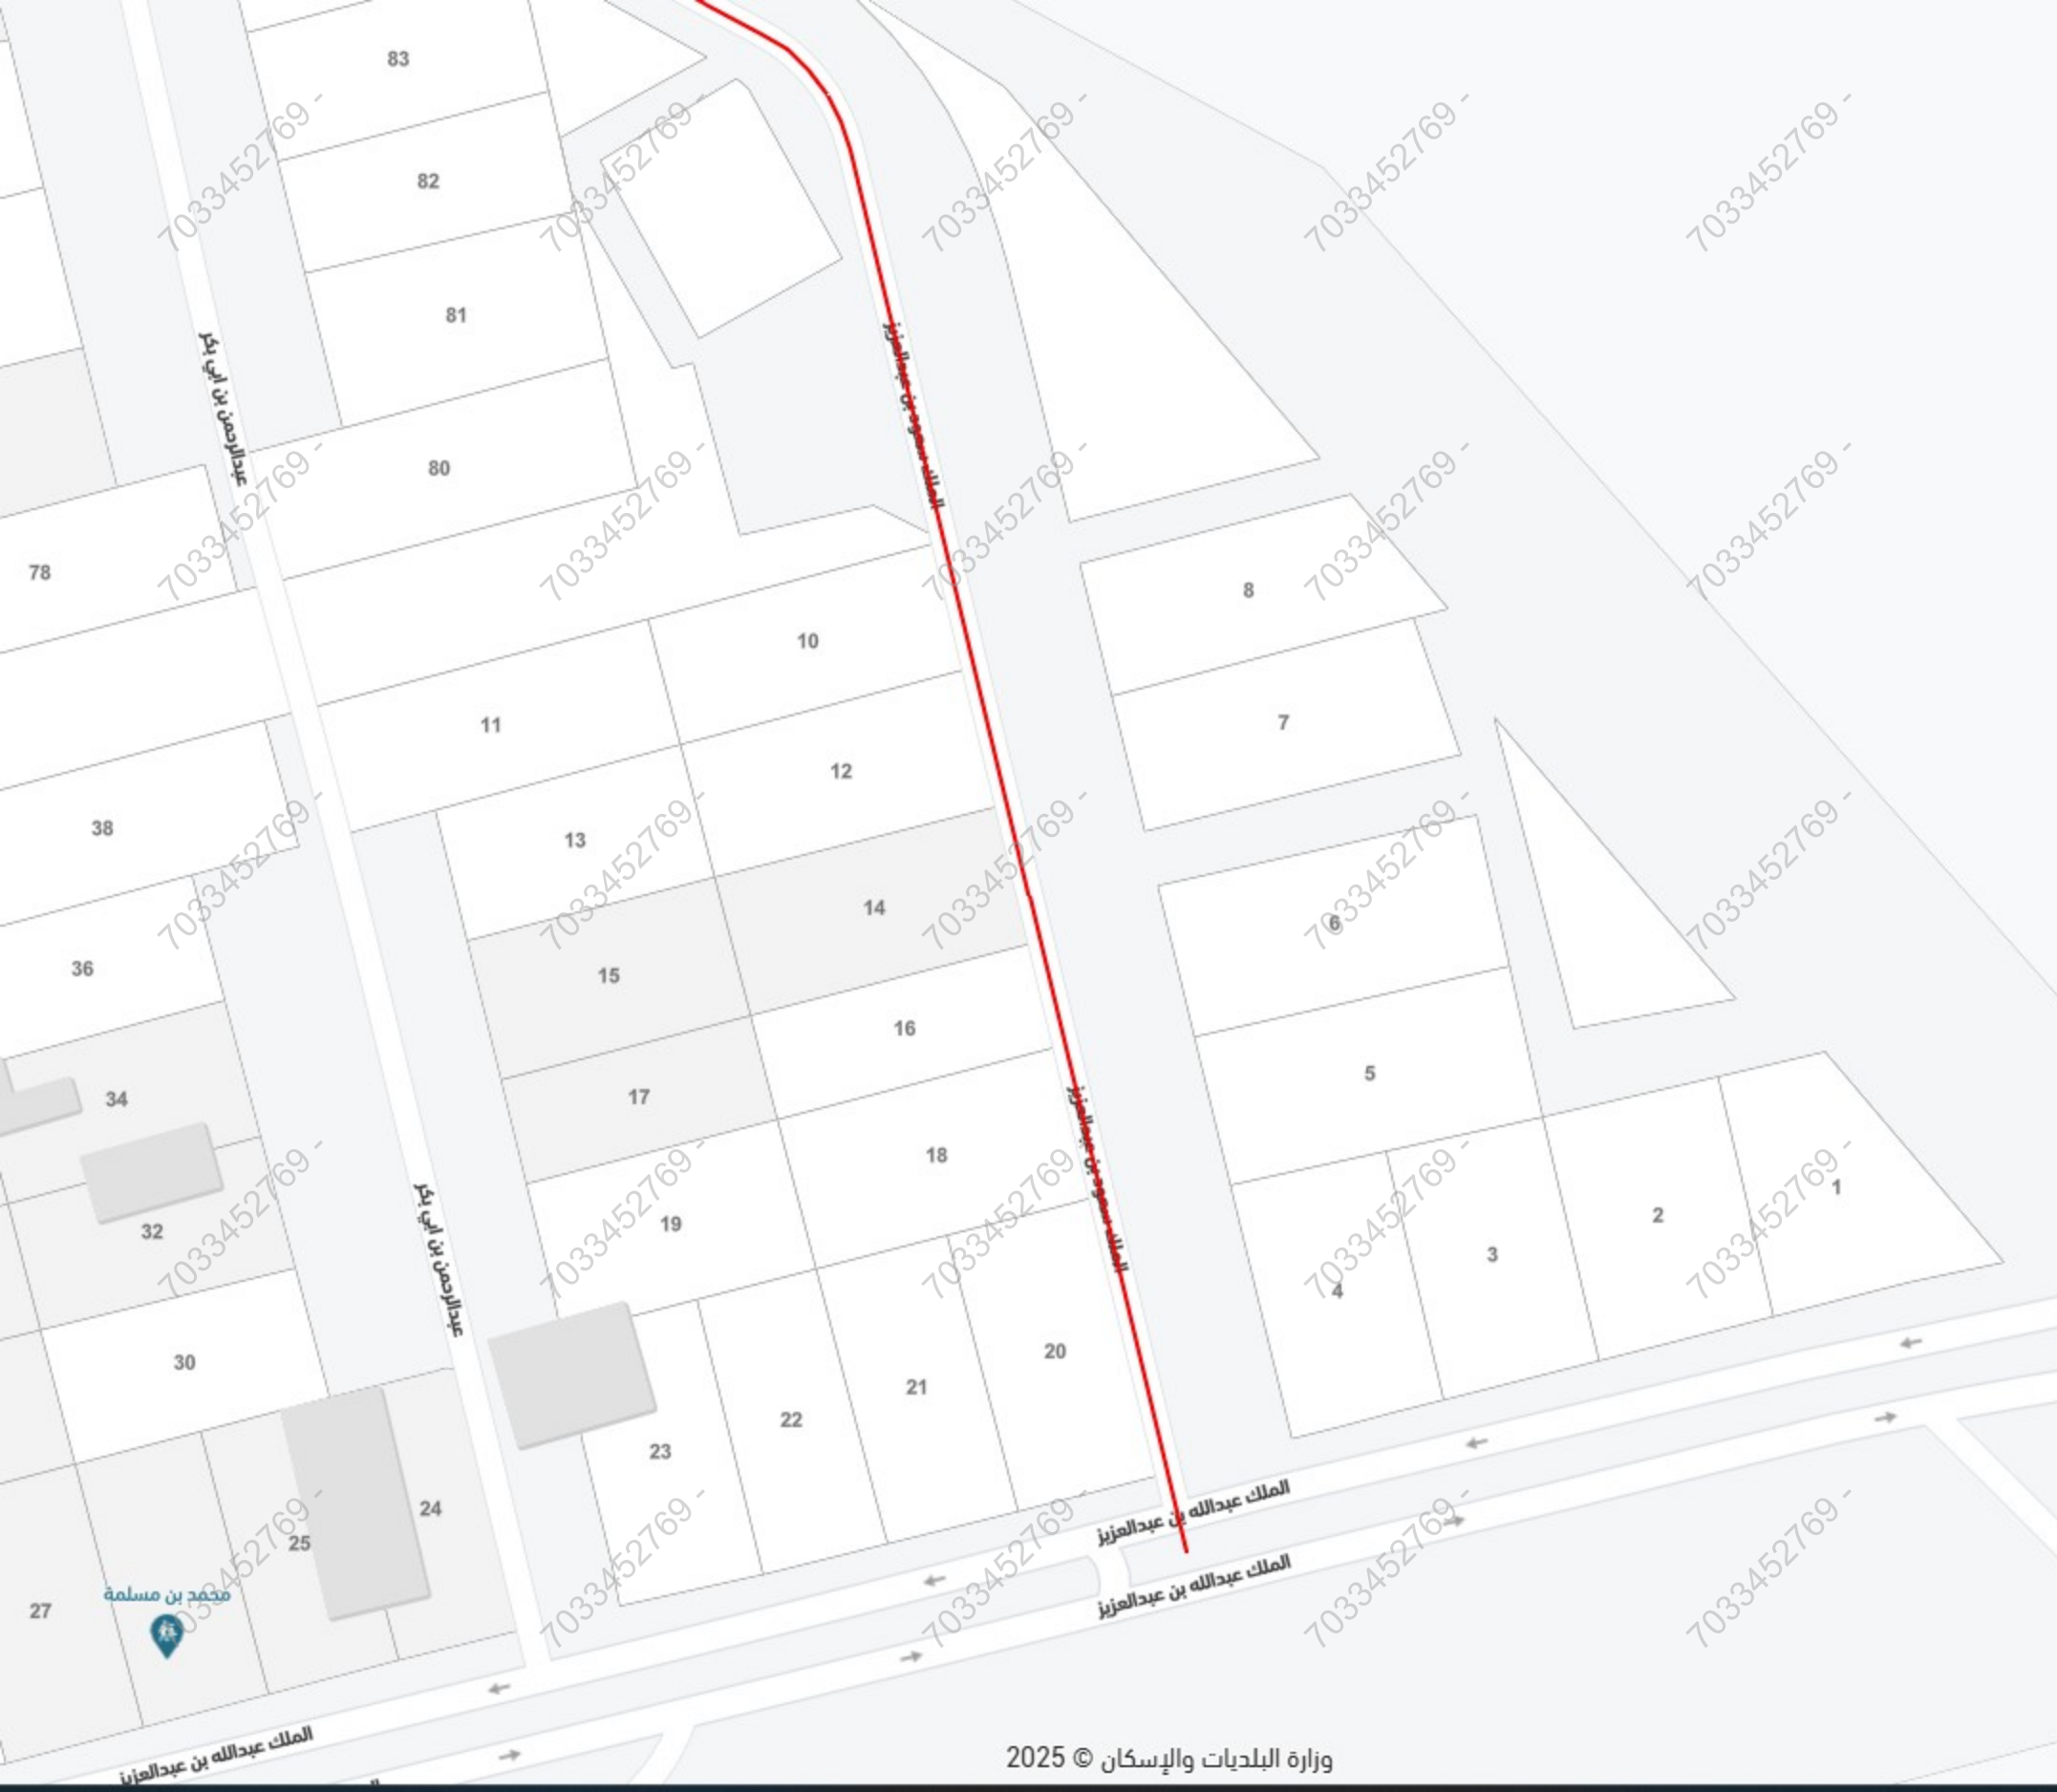

يدمه، الصالحية

يدمه

35°

شارع سعد بن الربيع

شارع سعد بن الربيع ، يدمه

رمز الاستجابة السريعة

مشاركة

حفظ الموقع

الإتجاهات

البيانات الأساسية

تصنيف الشارع

شارع رئيسي

عرض الشارع

8 م

حالة الشارع

جيد

عدد الخطوط

1

اتجاه الطريق

اتجاهين

جزيرة وسطية

لا

طول الشارع

1.07 كم

سرعة الشارع

-

حالة الرصف

جيد

عدد الأشجار

-

نوع السطح

اسفلت

الخدمات