

نموذج قرار مساحي

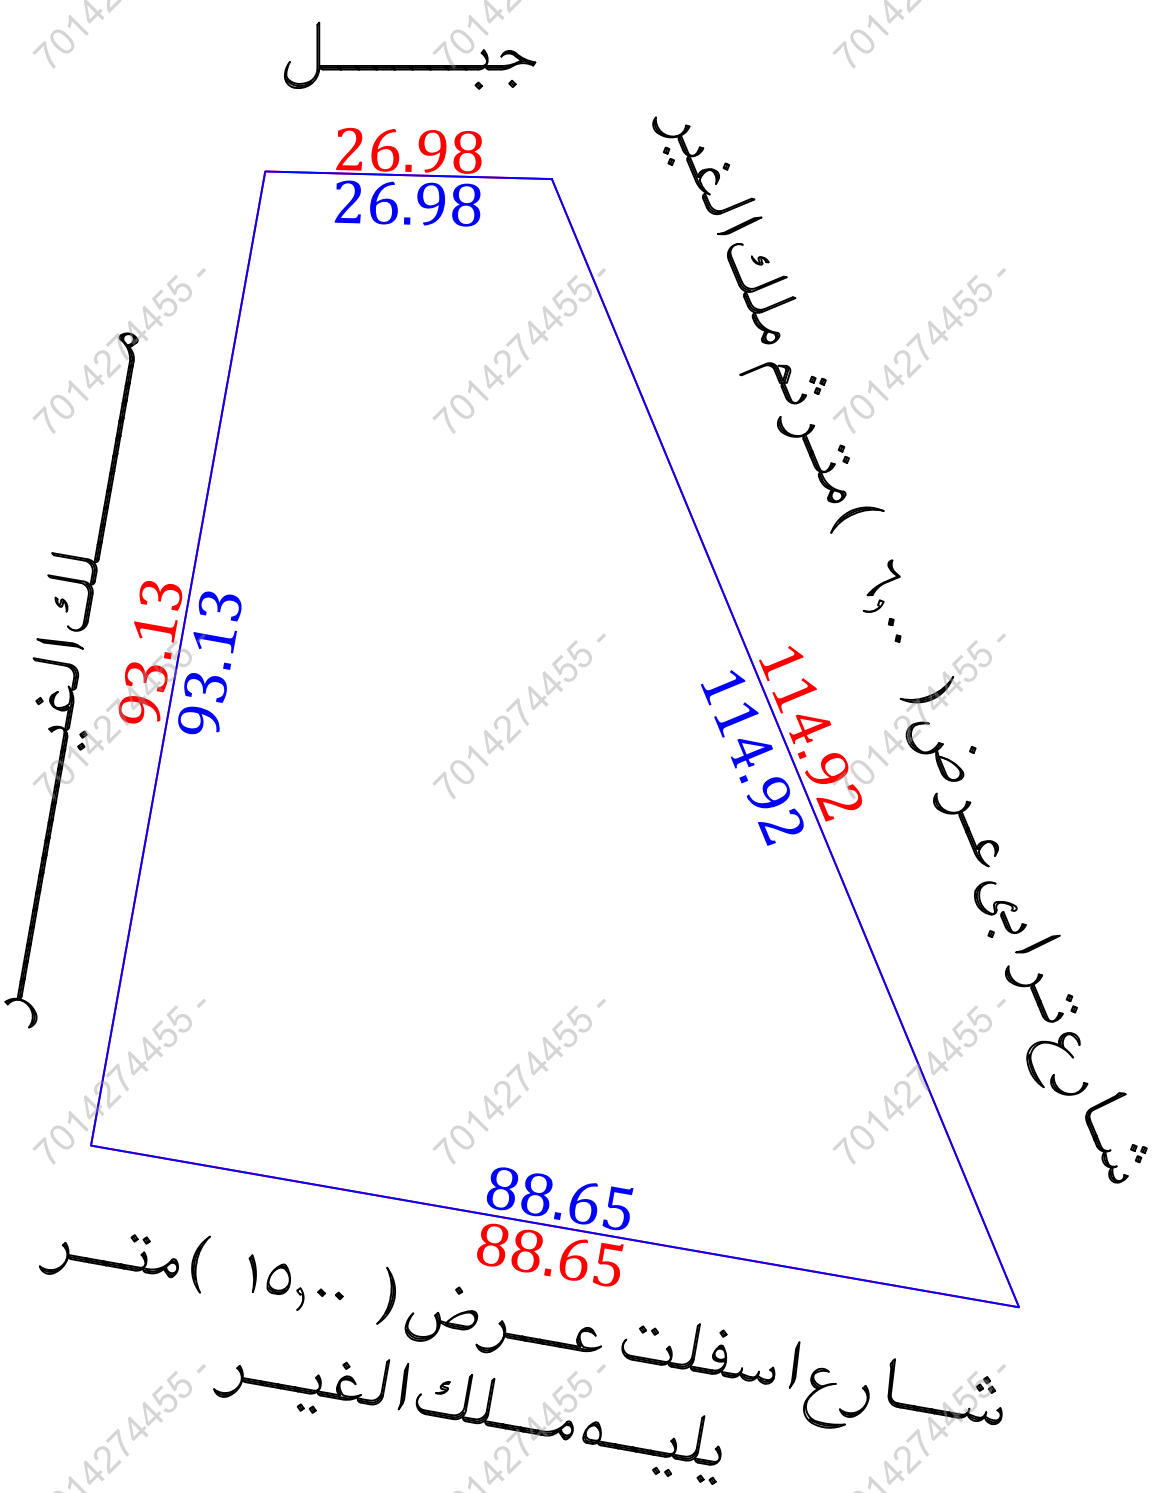
رقم القطعة	بدون
رقم المخطط	—
المساحة	٢٥٦.٦,٤ م
نوع العقار	كامل الحوش
الحى	جميع
المدينة	بيشة

شركة فجن للأعمال للإستشارات الهندسية

شعار الشركة	ختم الشركة
	
VISION Engineering Consulting فجن للاستشارات الهندسية	

تاريخ أعداد الكروكى	المهندس المساح	مدير المكتب
٢٠٢٦/٠٢/١٧ م	هيثم محمد	محمد سلامة آل سعيدان
0539934077	0554400693	info@vision.en.com

حد الصك
حد الطبيعة

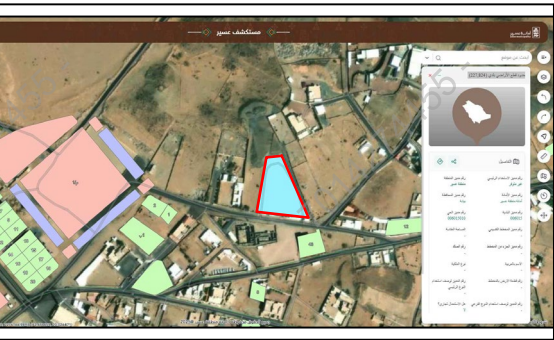
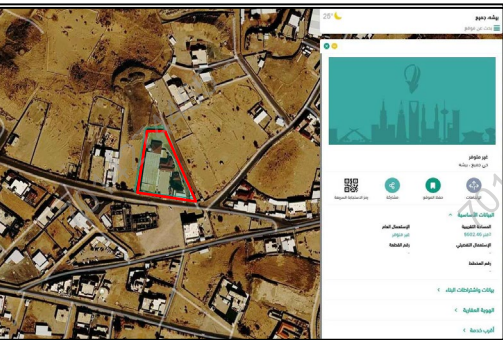


للوصول للموقع



أقرار

- جرى الوقوف على الطبيعة من قبل مساح مكتب فجن للإستشارات الهندسية وأتضح الأتى :
- هل الصك مطابق للرفع المساحي ☐ نعم ☒ لا
 - هل تم ذكر جميع الأختلافات فى الرفع المساحي ☐ نعم ☒ لا
 - هل تم تطبيق جميع التعليمات الصادرة من المركز فى الرفع المساحي ☐ نعم ☒ لا
 - هل تم التوقيع وأرفاق أقرار صحة الموقع ☐ نعم ☒ لا
 - هل يوجد تدخل فى الأصل ☐ نعم ☒ لا
 - هل يوجد على الأصل مبنى مشترك ☐ نعم ☒ لا
 - هل ذكر المرجع المعتمد على الاستدلال على استخدام العقار ☐ نعم ☒ لا
 - هل تم الاستعلام من وزارة الزراعة حيال الأرض الزراعية ☐ نعم ☒ لا
 - الملاحظات والأختلافات والتدخلات ☐ نعم ☒ لا
 - نوع الصك: ☒ سكني ☐ تجارى ☐ سكني تجارى ☐ صناعي ☐ زراعي
 - الأرض على الطبيعة: ☒ مبنى قائم ☐ أرض فضاء ☐ أرض مسورة ☐ أرض زراعية
 - طبيعة الأرض: ☒ منبسطة ☐ جبلية ☐ أخرى
 - المخطط على الطبيعة: ☒ منفذ ☐ غير منفذ ☐ عشوائي
 - يتحمل المكتب الهندسي المسؤولية على ما ورد فى مخطط الرفع المساحي من حدود وأطوال وأحداثيات
 - هذا التقرير المساحي لا يعتد به كأثبات لسلامة أجراءات التملك أو تثبتت حدود الصك وموقعة
 - تم الربط بأقرب نقطة ثابتة
 - ملاحظات:
 - يوجد أختلاف فى الحدود والمساحة بين الصك والطبيعة
 - الأرض معرفة على المستكشفات بدون رقم قطعة وبدون رقم مخطط
 - المساحة: الصك (٥٦.٦,٤ م) الطبيعة (٥٥٤٤,٠٧ م) حسابيا (٥٥٤٤,٠٧ م)
 - غرفة كهرباء: ☒ داخل الملكية ☐ خارج الملكية ☐ فى الجهة الجنوبية
 - اعمدة ضغط على: ☐ داخل الملكية ☒ خارج الملكية ☐ فى الجهة الجنوبية

صور من الطبيعة	المصور الجوى	مستكشف الامانة	مستكشف بلدى
			

الاتجاه	بموجب الصك	الاتجاه	بموجب الطبيعة
الشمال	جبل بطول (٣٦,٩٨) متر	الشمال	جبل بطول (٣٦,٩٨) متر
الجنوب	شارع اسفلت عرض (١٥,٠٠) متر يليه أرض فضاء بطول (٨٨,٦٥) متر	الجنوب	شارع اسفلت عرض (١٥,٠٠) متر يليه ملك الغير بطول (٨٨,٦٥) متر
الشرق	شارع ترابى عرض (٦,٠٠) متر حوش مسور ملك محمد الدوسرى بطول (١١٤,٩٢) متر	الشرق	شارع ترابى عرض (٦,٠٠) متر ثم ملك الغير بطول (١١٤,٩٢) متر
الغرب	أرض ملك عبد الله محمد المقيطيف بطول (٩٣,١٣) متر	الغرب	ملك الغير بطول (٩٣,١٣) متر
المساحة	(٥٦.٦,٤ م) ٢	المساحة	(٥٥٤٤,٠٧ م) ٢

أحداثيات الموقع حسب نظام الاحداثيات العالمى	الارتفاع	الشرقيات	الشماليات	الارتفاع	الشرقيات	الشماليات
1	254648.36	2215898.38	5	2215898.38	254648.36	5
2	254692.33	2215792.20	6	2215792.20	254692.33	6
3	254604.99	2215807.42	7	2215807.42	254604.99	7
4	254621.39	2215899.10	8	2215899.10	254621.39	8