

نموذج قرار مساحي

بيانات الصك	
رقم الوثيقة	٩١٠٢١٥٠١٤٩٩٤
تاريخ الوثيقة	—/—/— هـ
مصدرة	وزارة العدل
هوية المالك	
أسم المالك	
نسبة الملكية	١٠٠٪

تفاصيل العقار	
السجل العقاري	٩٩٥٠٢٠٣١١٥٣٠٠٠
رقم القطعة	٢٠٥٦
رقم المخطط	٢٧٤٤
المساحة	٢١٠٥٠
نوع العقار	ارض فضاء
الحى	عريض
المدينة	الرياض

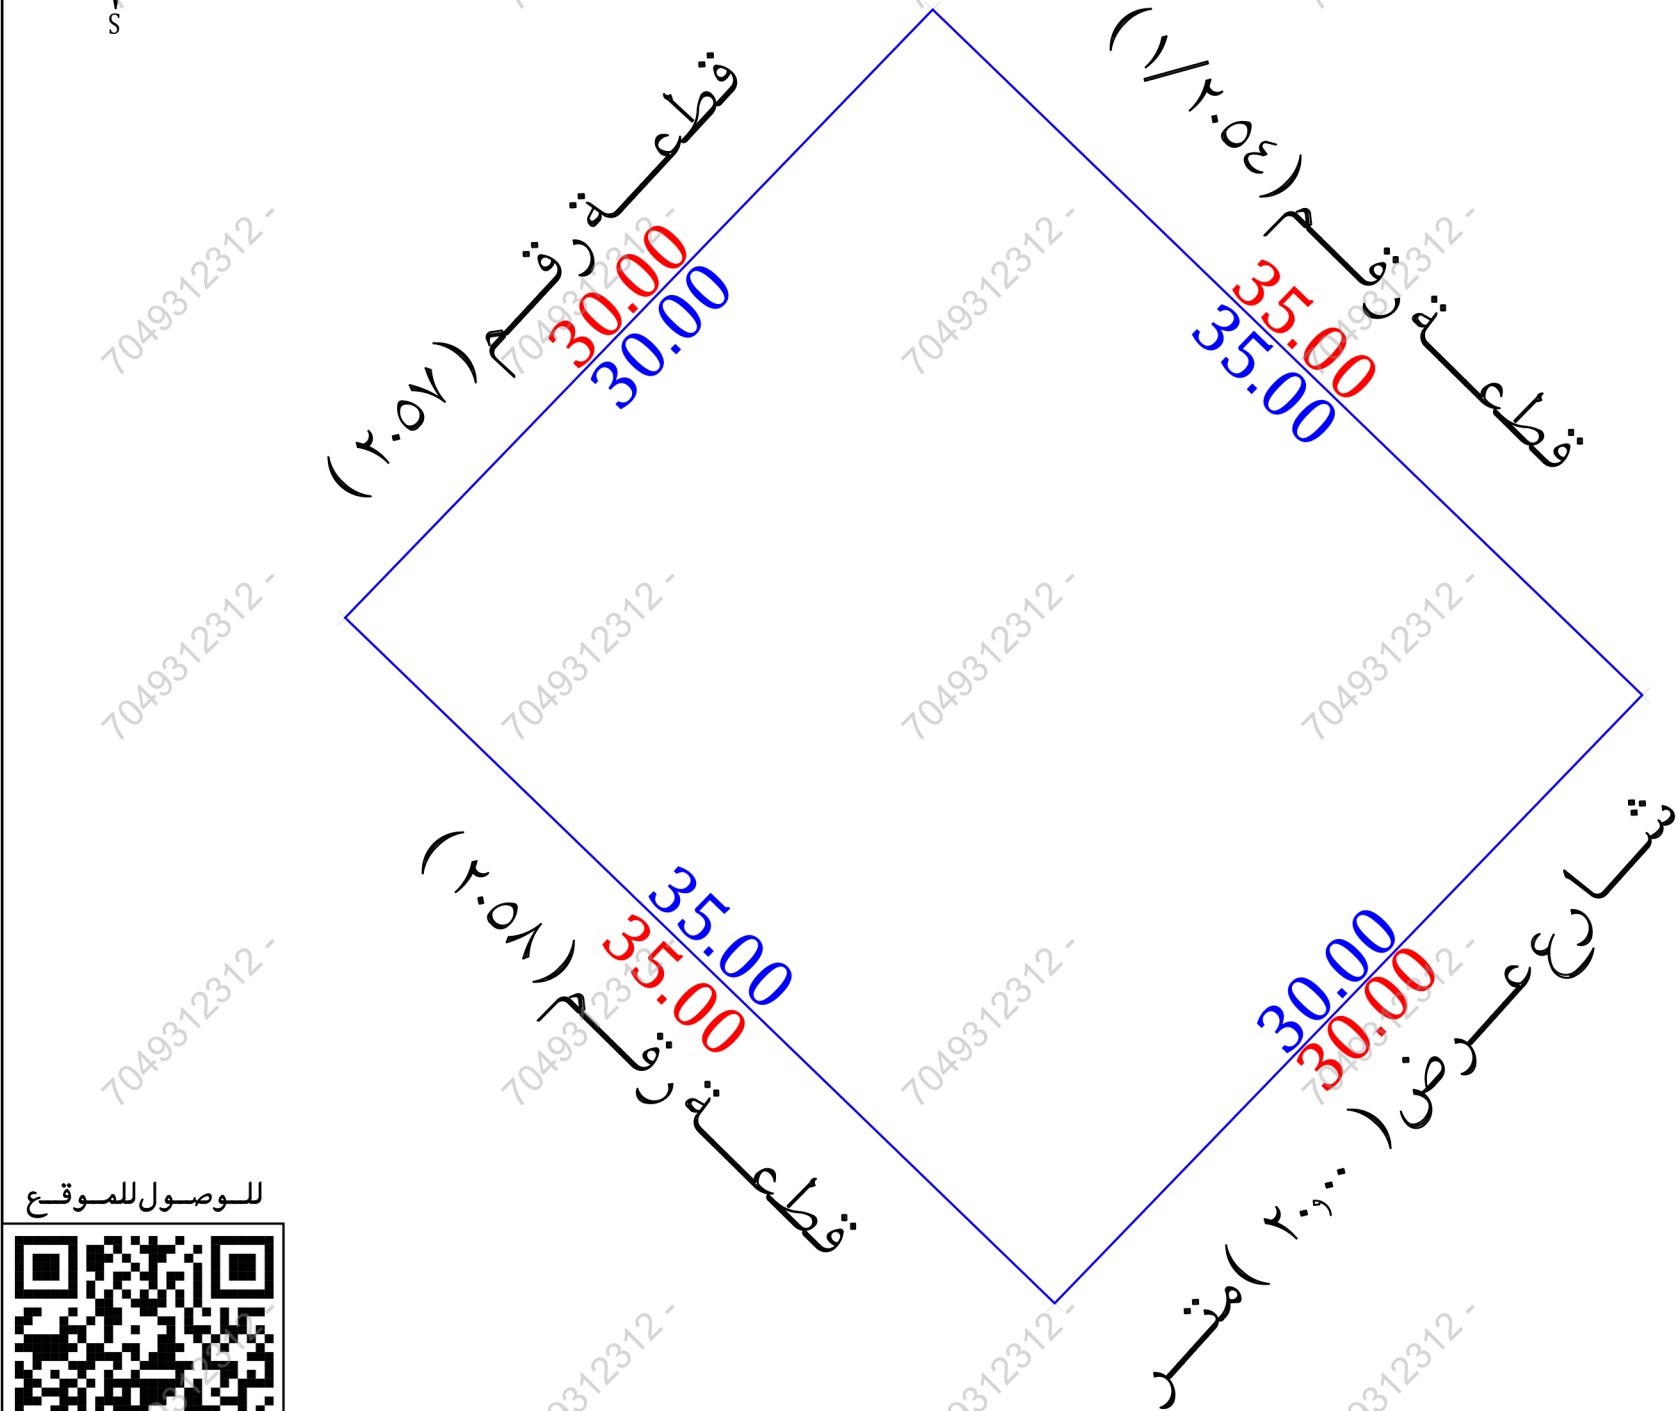
شركة فجن الأعمال للإستشارات الهندسية

شعار الشركة	ختم الشركة
 VISION Engineering Consulting فجن للاستشارات الهندسية	

تاريخ أعداد الكروكى	المهندس المساح	مدير المكتب
٢٠٢٦/٠٦/٠٤ م	طارق محمد	محمد سلامة آل سعيدان
0539934077	0554400693	info@vision.en.com



حد الصك
حد الطبيعة

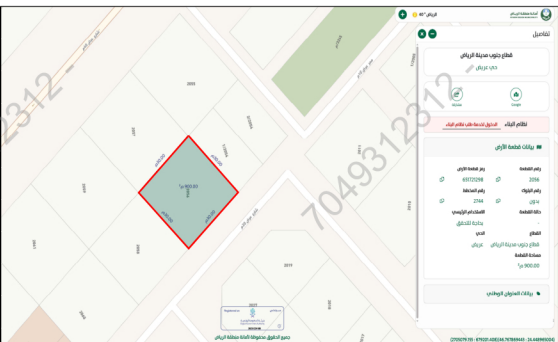
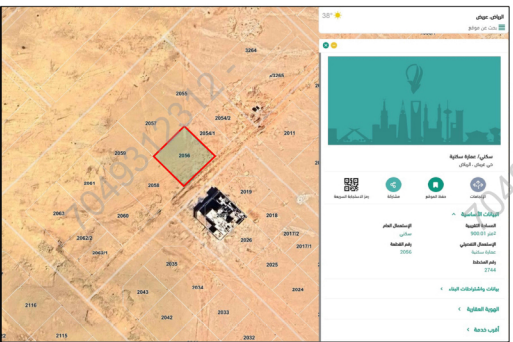


للوصول للموقع



أقرار

- جرى الوقوف على الطبيعة من قبل مساح مكتب فجن للإستشارات الهندسية وأتضح الأتي :
- ☐ نعم ☒ لا هل الصك مطابق للرفع المساحي
 - ☐ نعم ☒ لا هل تم ذكر جميع الاختلافات فى الرفع المساحي
 - ☐ نعم ☒ لا هل تم تطبيق جميع التعليمات الصادرة من المركز فى الرفع المساحي
 - ☐ نعم ☒ لا هل تم التوقيع وأرفاق أقرار صحة الموقع
 - ☐ نعم ☒ لا هل يوجد تدخل فى الأصل
 - ☐ نعم ☒ لا هل يوجد على الأصل مبنى مشترك
 - ☐ نعم ☒ لا هل ذكر المرجع المعتمد على الاستدلال على استخدام العقار
 - ☐ نعم ☒ لا هل تم الأستعلام من وزارة الزراعة حيال الأرض الزراعية
 - ☐ نعم ☒ لا الملا حظات والاختلافات والتدخلات
 - ☐ سككنى ☒ تجارى ☐ سككنى تجارى ☐ صناعى ☐ زراعى
 - ☐ الأرض على الطبيعة : مبنى قائم ☐ أرض فضاء ☒ أرض مسورة ☐ أرض زراعية
 - ☐ طبيعة الأرض : منبسطة ☒ جبلية ☐ أخرى
 - ☐ المخطط على الطبيعة : منفذ ☐ غير منفذ ☒ عشوائى
 - يتحمل المكتب الهندسى المسئولية على ماورد فى مخطط الرفع المساحي من حدود وأطوال وأحداثيات
 - هذا التقرير المساحي لا يعتد به كأثبات لسلامة أجراءات التملك أو تثبيت حدود الصك وموقعة
 - تم الربط بأقرب نقطة ثابتة
 - **ملاحظات :**
 - يوجد اختلاف فى الحدود بين الصك والطبيعة والمستكشفات
 - الشارع فى الجهة الشرقية غير مسفلت على الطبيعة

صور من الطبيعة	المصور الجوى	مستكشف الامانة	مستكشف بلدى
  			

الاتجاه	بموجب الصك	الاتجاه	بموجب الطبيعة	أحداثيات الموقع حسب نظام الاحداثيات العالمى			
الشمال	قطعة رقم (٢٠٥٤)	الشمال	قطعة رقم (١/٢٠٥٤)	طول (٣٥,٠٠) متر	الشماليات	الشرقيات	الشماليات
الجنوب	قطعة رقم (٢٠٥٨)	الجنوب	قطعة رقم (٢٠٥٨)	طول (٣٥,٠٠) متر	الشماليات	الشرقيات	الشماليات
الشرق	شارع عرض (٢٠,٠٠) متر	الشرق	شارع عرض (٢٠,٠٠) متر	طول (٣٠,٠٠) متر	الشماليات	الشرقيات	الشماليات
الغرب	قطعة رقم (٢٠٥٧)	الغرب	قطعة رقم (٢٠٥٧)	طول (٣٠,٠٠) متر	الشماليات	الشرقيات	الشماليات
المساحة	(١٠٥,٠٠٠) م٢	المساحة	(١٠٥,٠٠٠) م٢	طول (٣٠,٠٠) متر	الشماليات	الشرقيات	الشماليات