

بيانات الصك	رقم الوثيقة
	تاريخ الوثيقة
وزارة العدل	مصدرة
	هوية اجدالورثة
	أسم المالك
١٠٠٪	نسبة الملكية
تفاصيل العقار	
خه	رقم القطعة
٢٤٩/٢	رقم المخطط
٢١٤٣٤٨,٤٥	المساحة
مجمع مدارس	نوع العقار
التحلية	الحى
الخبر	المدينة


شعار الشركة	ختم الشركة
VISION Engineering Consulting مُجِن للاستشارات الهندسية	مُجِن للاستشارات الهندسية VISION Engineering Consulting 4036597371

تاريخ أعداد الكروكي	المهندس المساح	مدير المكتب
٢٠٢٦ / ٠٤ / ١١ م	هيثم محمد	محمد سلامة آل سعيدان
0539934077	0554400693	info@vision.en.com

الاتجاه	بموجب الصك	الاتجاه	بموجب الطبيعة
الشمال	شارع عرض (٢٠,٠٠) متر	الشمال	شارع عرض (٢٠,٠٠) متر
الجنوب	مواقف سيارات يليه شارع عرض (٢٠,٠٠) متر	الجنوب	مواقف سيارات يليه شارع عرض (٢٠,٠٠) متر
الشرق	شارع عرض (١٨,٠٠) متر	الشرق	شارع عرض (١٨,٠٠) متر
الغرب	شارع عرض (٢٠,٠٠) متر	الغرب	شارع مختلف العروض من (١٥,٠٠) متر الى (٢٠,٠٠) متر
المساحة	(١٤٣٤٨,٤٥) م ^٢	المساحة	(١٤٣٤٨,٤٥) م ^٢

أحداثيات الموقع حسب نظام الاحداثيات العالمى					
النقطة	الشرقيات	الشماليات	النقطة	الشرقيات	الشماليات
1	420378.39	2896983.00	5	420276.19	2896920.77
2	420360.31	2896890.13	6	420288.41	2896984.53
3	420317.97	2896805.53	7		
4	420247.67	2896862.46	8		

شارع عرض (٢٠٠٠) متر

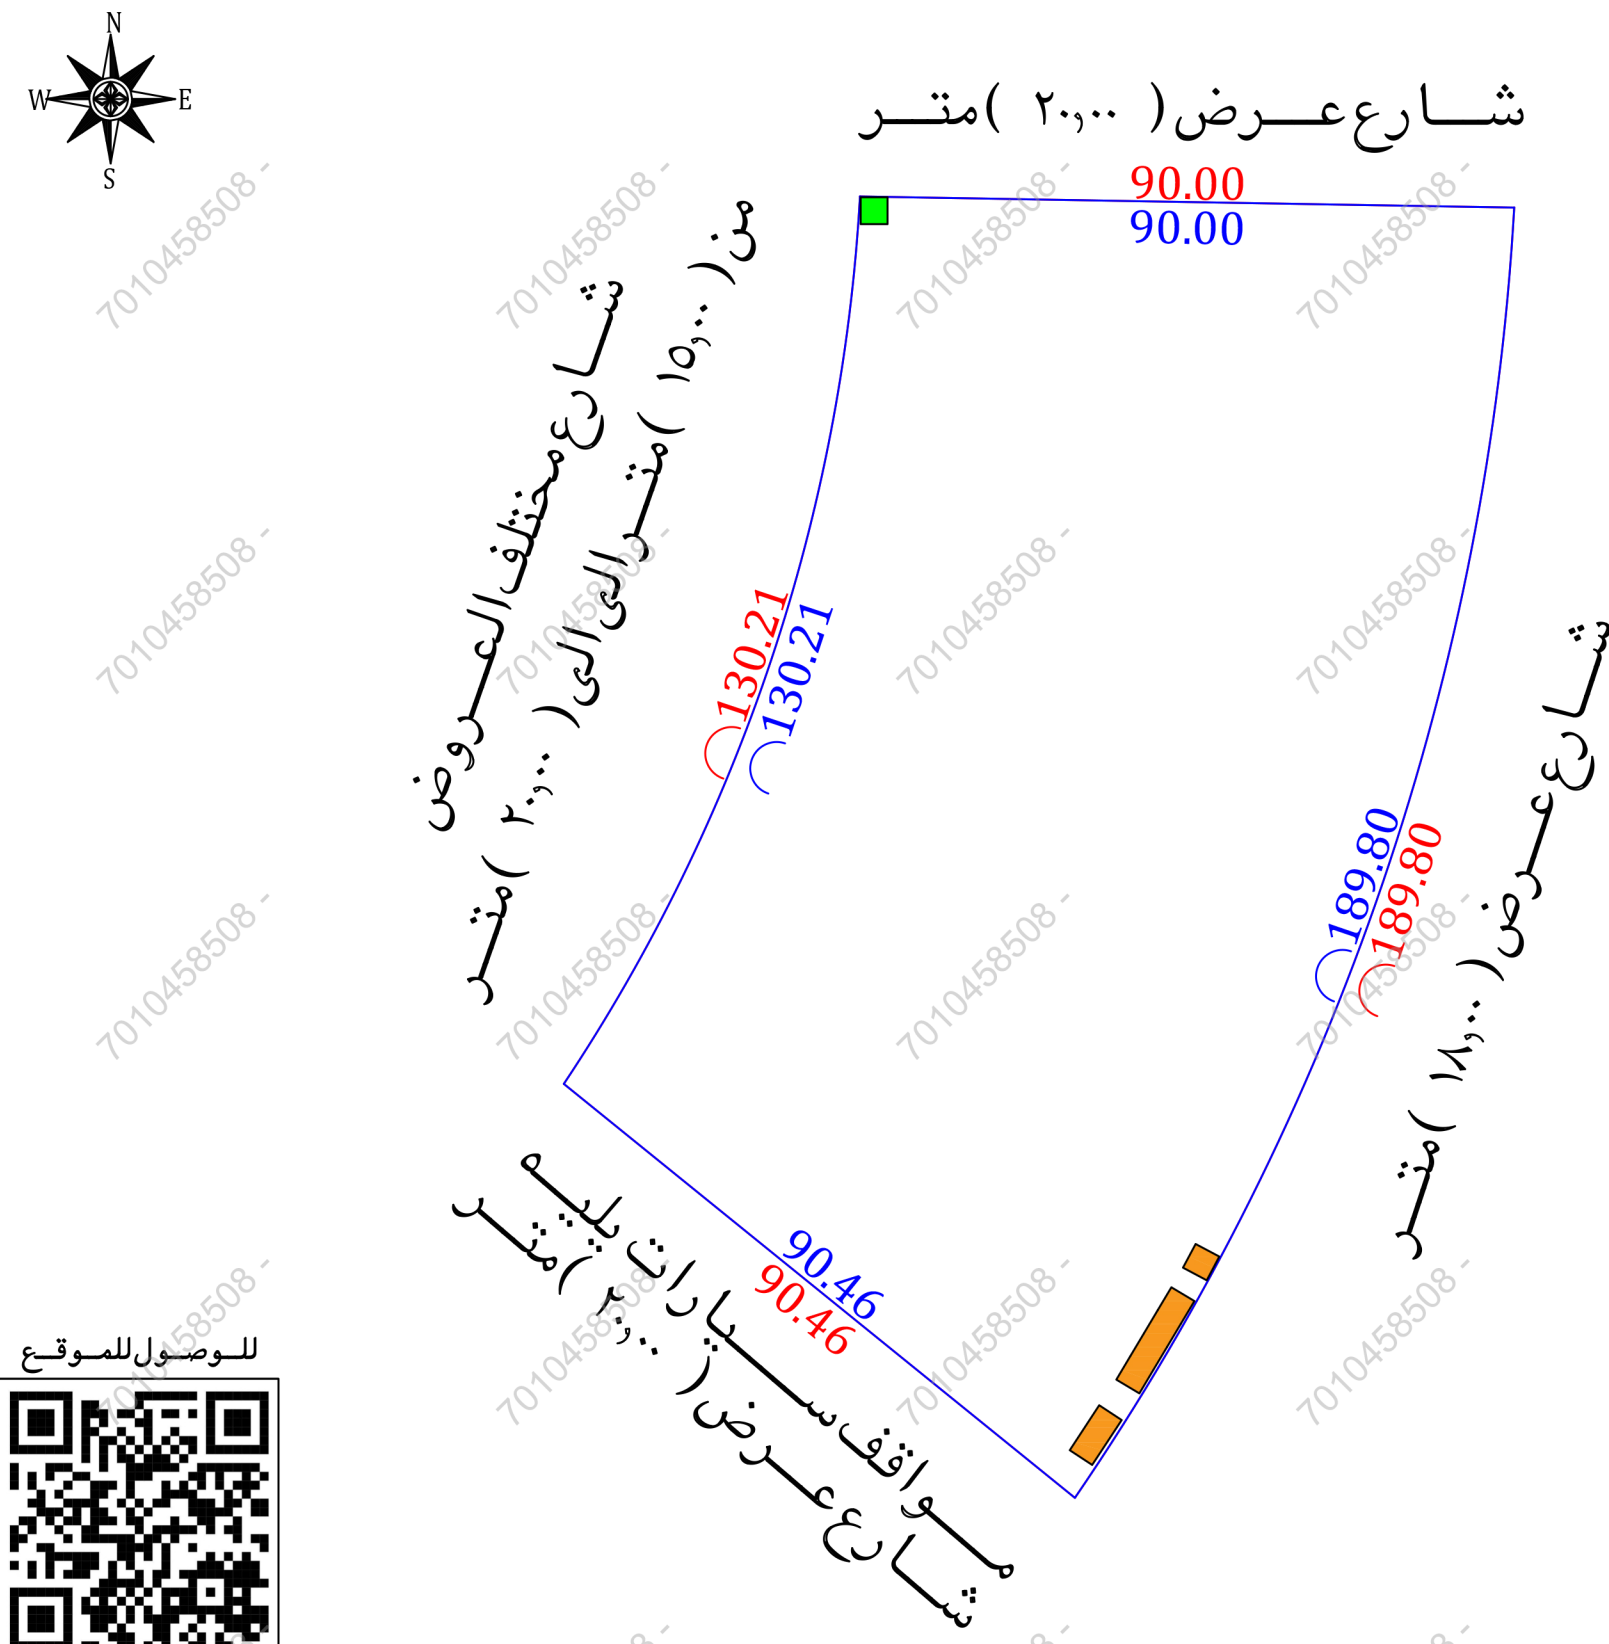

الوصول للموقع



جری الوقوف على الطبيعة من قبل مساح مكتب فجن للاستشارات الهندسية وأتضح الأتى :

- ☐ لا ☒ نعم هل الصك مطابق للرفع المساحي
☐ لا ☒ نعم هل تم ذكر جميع الاختلافات في الرفع المساحي
☐ لا ☒ نعم هل تم تطبيق جميع التعليمات الصادرة من المركز في الرفع المساحي
☒ لا ☐ نعم هل تم التوقيع وأرفاق أقرار صحة الموقع
☒ لا ☐ نعم هل يوجد تدخل في الأصل
☒ لا ☐ نعم هل يوجد على الأصل مبنى مشترك
☐ لا ☒ نعم هل ذكر المرجع المعتمد على الاستدلال على استخدام العقار
☐ لا ☐ نعم هل تم الاستعلام من وزارة الزراعة حيال الأرض الزراعية
☐ لا ☒ نعم الملاحظات والاختلافات والتدخلات
نوع الاستخدام : ☐ سكني ☐ تجارى ☐ سكني تجارى ☐ صناعي ☐ خدمات عامة ☒
الأرض على الطبيعة : ☐ مبنى قائم ☐ أرض فضاء ☒ أرض مسورة ☐ أرض زراعية
طبيعة الأرض : ☒ منبسطة ☐ جبلية ☐ أخرى
المخطط على الطبيعة : ☒ منفذ ☐ غير منفذ ☐ عشوائي
يتحمل المكتب الهندسى المسؤولية على ماورد فى مخطط الرفع المساحي
من حدود وأطوال وأحداثيات
هذا التقرير المساحي لا يعتد به كإثبات لسلامة إجراءات التملك أو تثبيت حدود الصك وموقعة
تم الربط بأقرب نقطة ثابتة
■ ملاحظات :
■ رقم القطعة : الصك (خه) المستكشفات (—)
■ الحدود : الغربى : الصك (شارع عرض ٢٠٠٠ م)
الطبيعة (شارع مختلف العرض من ١٥٠٠ الى ٢٠٠٠ م)
المستكشفات (شارع عرض ٢٠٠٠ م)
■ مظلة سيارات : داخل الملكية ☒ خارج الملكية ☐ فى الجهة الشرقية الجنوبية ☐
■ غرفة كهرباء عدد (٢) : داخل الملكية ☒ خارج الملكية ☐ فى الجهة الشمالية الغربية ☐
■ برج هاتف : داخل الملكية ☐ خارج الملكية ☒ فى الجهة الجنوبية

