


نموذج قرار مساحي

رقم القطعة	١٦
رقم المخطط	١٦٤١٦/١٧ ع
المساحة	٢٦١٩,٠٠
نوع العقار	قطعة الارض
الحى	المضـه
المدينة	طـريب

شركة فجن للأعمال للأستشارات الهندسية

شعار الشركة	ختم الشركة
 VISION Engineering Consulting فـجـن للاستشارات الهندسية	

تاريخ أعداد الكروكي	المهندس المساح	مدير المكتب
٢٠٢٦/٠٤/٠١ م	طارق محمد	محمد سلامة آل سعيدان
0539934077	0554400693	info@vision.en.com

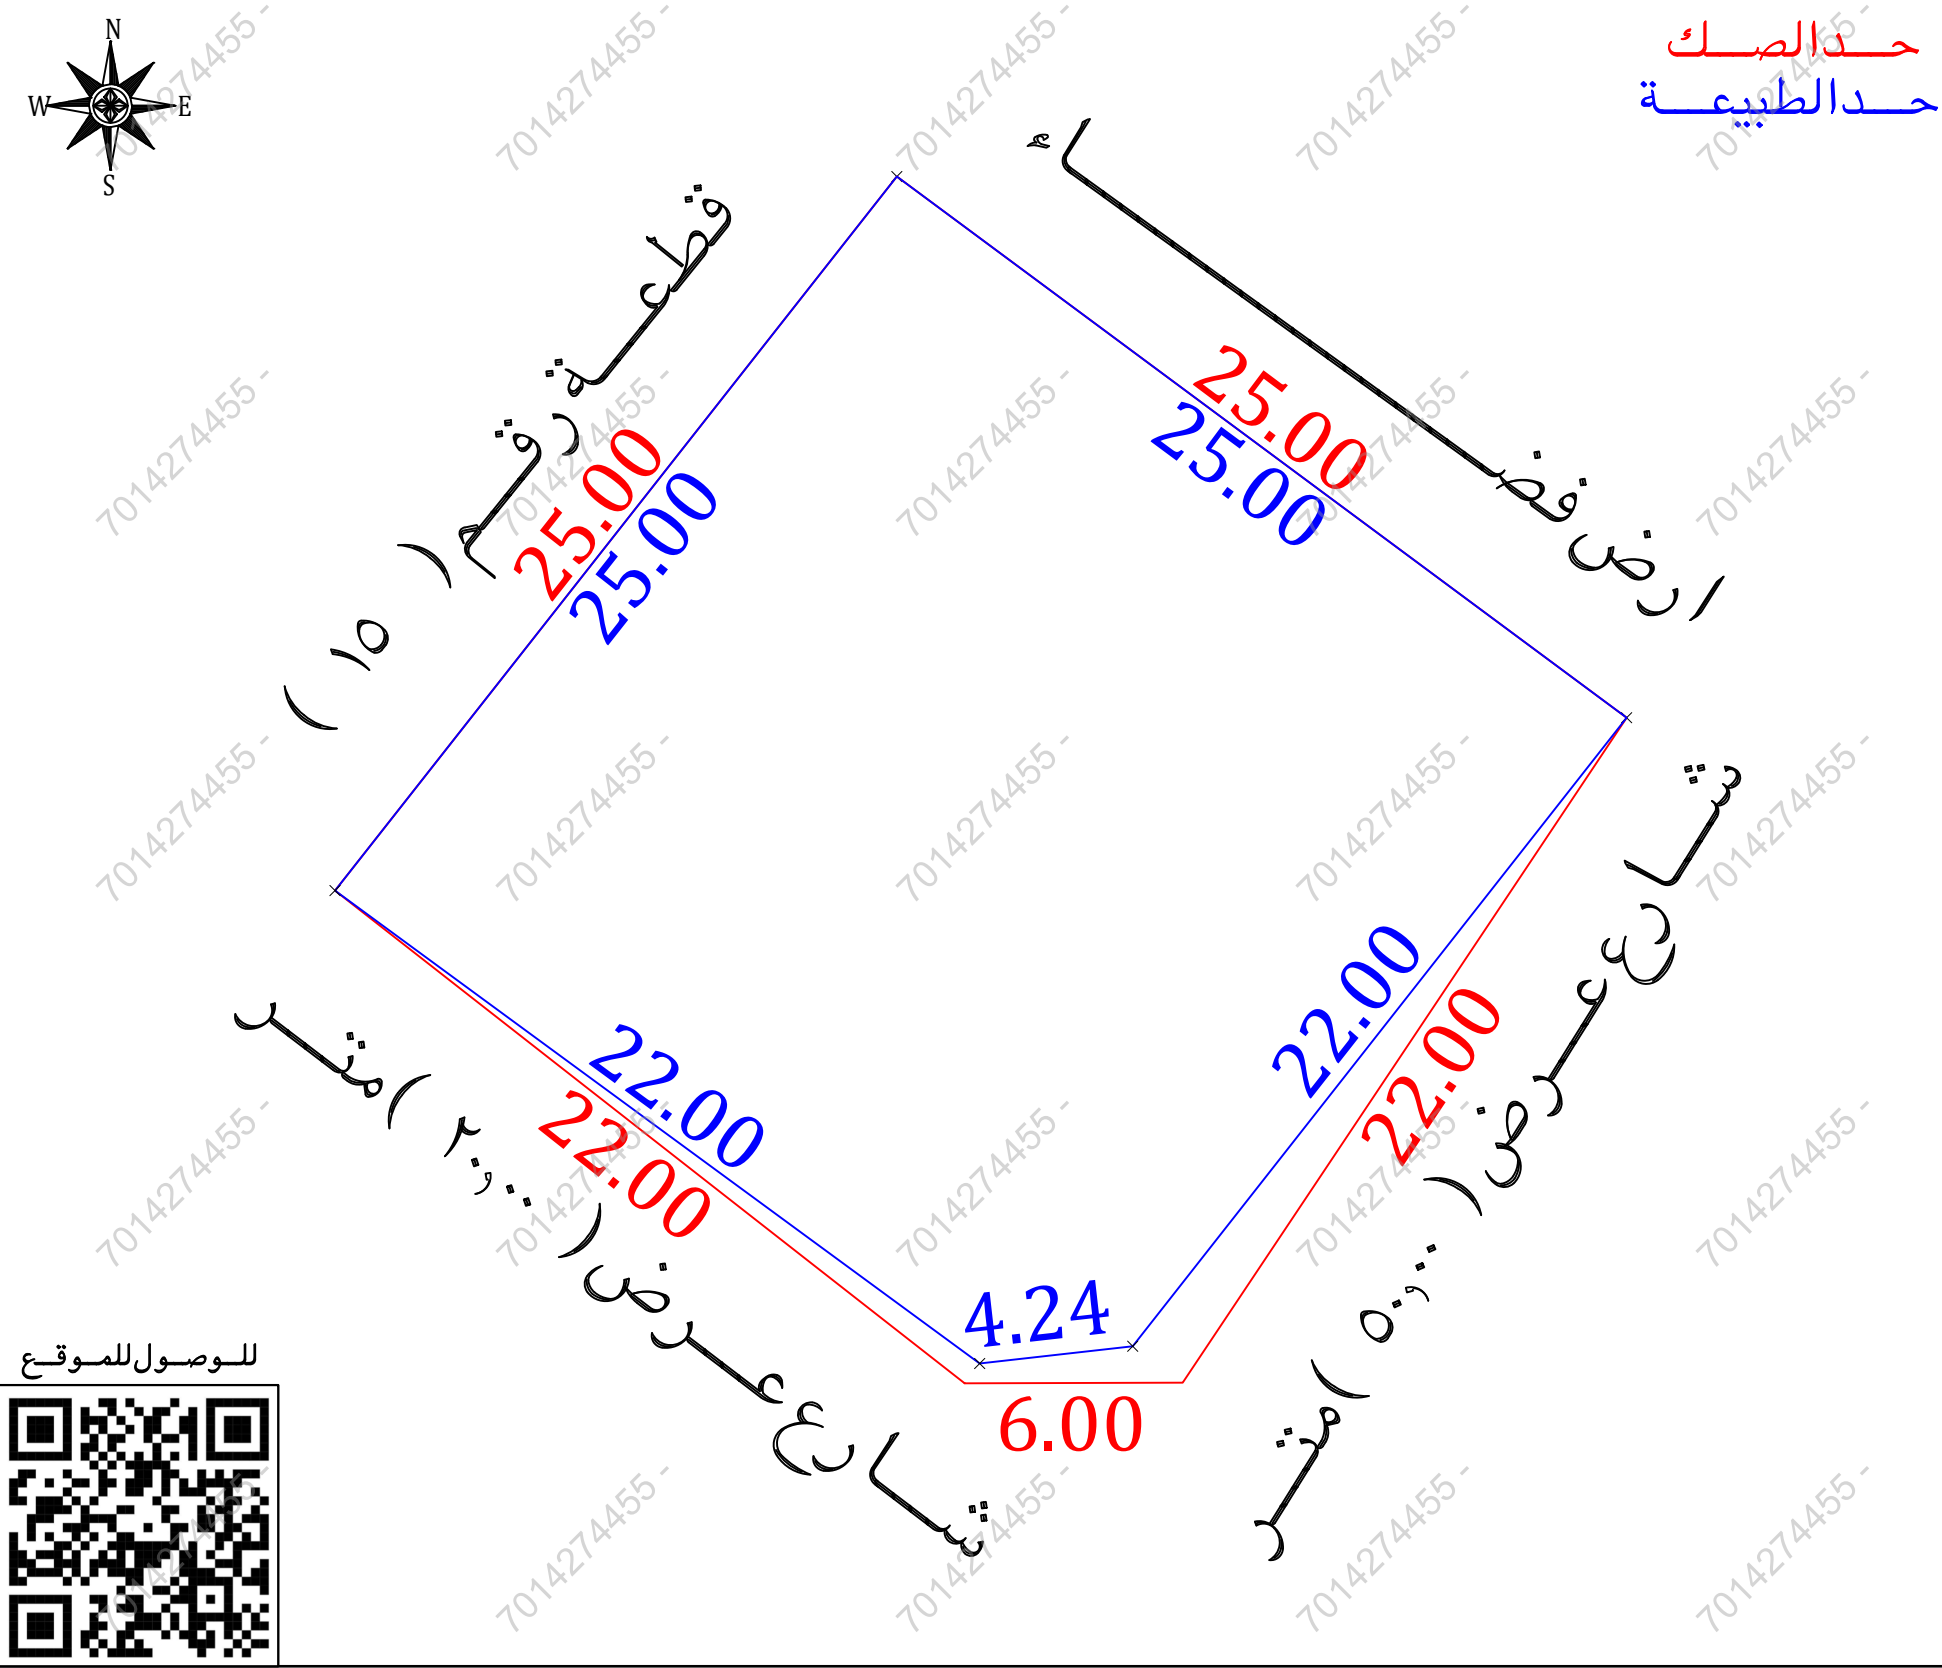


للوصول للموقع



أقرار

جرى الوقوف على الطبيعة من قبل مساح مكتب فجن للأستشارات الهندسية وأتضح الأتي :

- ☐ نعم ☒ لا هل الصـك مطابق للرفع المساحي
- ☐ نعم ☒ لا هل تم ذكر جميع الأختلافات فى الرفع المساحي
- ☐ نعم ☒ لا هل تم تطبيق جميع التعليمات الصادرة من المركز فى الرفع المساحي
- ☐ نعم ☒ لا هل تم التوقيع وأرفاق أقرار صحة الموقع
- ☐ نعم ☒ لا هل يوجد تدخل فى الأصل
- ☐ نعم ☒ لا هل يوجد على الأصل مبنى مشترك
- ☐ نعم ☒ لا هل ذكر المرجع المعتمد على الأستدلال على أستخدام العقار
- ☐ نعم ☒ لا هل تم الأستعلام من وزارة الزراعة حيال الأرض الزراعية
- ☐ نعم ☒ لا الملا حظات والأختلافات والتدخلات
- ☐ نوع الصـك : سكني ☒ تجارى ☐ سكني تجارى ☐ صناعي ☐ زراعي
- ☐ الأرض على الطبيعة : مبنى قائم ☐ أرض فضاء ☒ أرض مسورة ☐ أرض زراعية
- ☐ طبيعة الأرض : منبسطة ☒ جبلية ☐ أخرى
- ☐ المخطط على الطبيعة : منفذ ☒ غير منفذ ☐ عشوائي
- يتحمل المكتب الهندسى المسئولية على ماورد فى مخطط الرفع المساحي من حدود وأطوال وأحداثيات
- ها التقرير المساحي لا يعتد به كإثبات لسلامة أجراءات التملك أو تثبيت حدود الصـك وموقعة
- تم الربط بأقرب نقطة ثابتة
- **ملاحظات :**
- تم الوقوف على الموقع بارشادواقرار من طالب التنفيذ دون ادنى مسؤولية على المكتب الهندسى
- يوجد اختلاف فى الحدود بين الصـك والطبيعة والمستكشفات
- يوجد اختلاف فى اطوال الاضلاع بين الصـك والطبيعة
- المساحة : الصـك (٦١٩,٠٠ م^٢) الطبيعة (٢٦١٩,٠٠ م^٢) حسابيا (٦٤٩,٢٩ م^٢)
- عمود كهرباء ضغط عالى : داخل الملكية ☐ خارج الملكية ☒ فى الجهة الشرقية
- رقم المخطط : الصـك (١٦٤١٦/١٧ ع) المستكشفات (١٦٤١٦/١٦ ع)

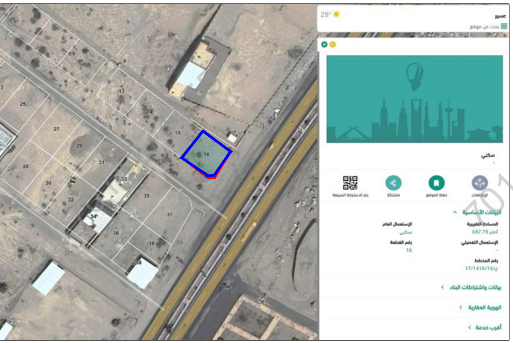صور من الطبيعة	المصور الجوى	مستكشف الامانة	مستكشف بلدى
  			

الاتجاة	بموجب الصـك	الاتجاة	بموجب الطبيعة	أحداثيات الموقع حسب نظام الاحداثيات العالمى			
الشمال	جـبـل	الشمال	ارض فضـ	الشماليات	الشماليات	الشماليات	الشماليات
الجنوب	شارع عرض (٢٠,٠٠)متر	الجنوب	شارع عرض (٢٠,٠٠)متر	315071.340	2085325.662	315055.882	2085325.662
الشرق	يحد هـا الشارع العام الرياض - خميس مشيط	الشرق	شارع عرض (٥٠,٠٠)متر	315091.421	2085330.419		
الغرب	قطعة رقم (١٥)	الغرب	قطعة رقم (١٥)	315077.831	2085313.123		
المساحة	(٦١٩,٠٠ م ^٢)	المساحة	(٦١٩,٠٠ م ^٢)	315073.620	2085312.648		