

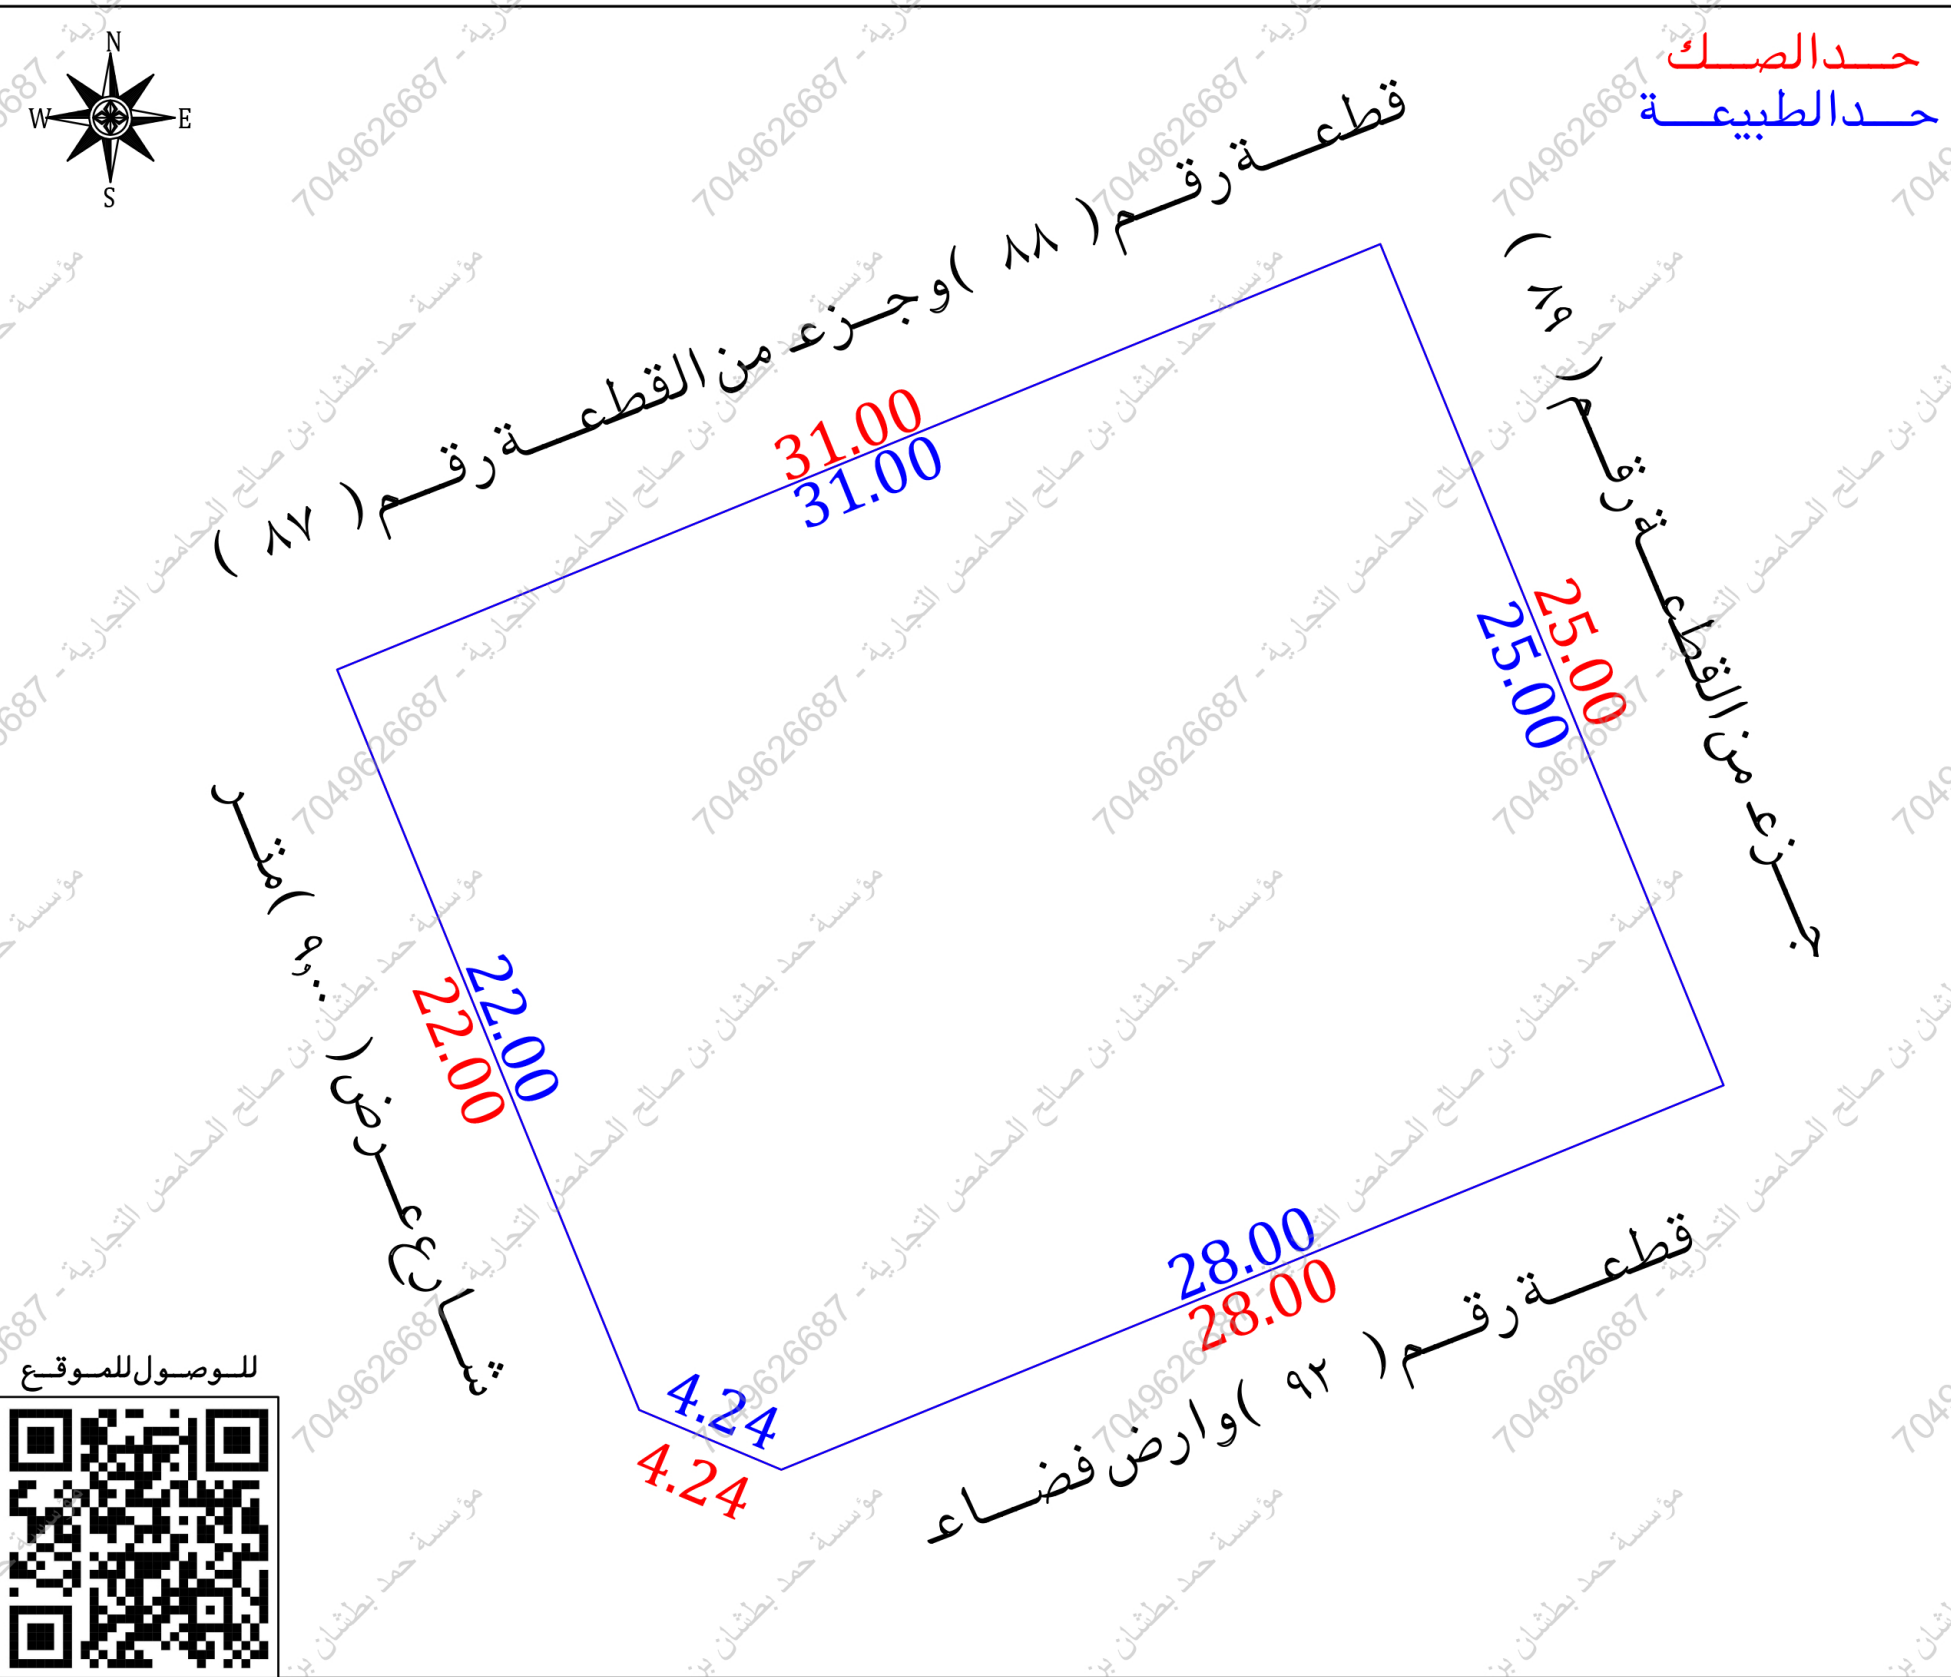
نموذج قرار مساحي

بيانات الصك	
رقم الوثيقة	٣٦٠٠٠١٢٨٦٧٢٥
تاريخ الوثيقة	
مصدرة	وزارة العدل
هوية المالك	
أسم المالك	
نسبة الملكية	١٠٠٪
تفاصيل العقار	
رقم القطعة	٩٠
رقم المخطط	ب / خ / ١٣٨ / المعدل
المساحة	٢٧٧٠,٥٠ م
نوع العقار	قطعة الارض السكنية
الحى	الحنجور
المدينة	المخواة

شركة فجن للأعمال للأستشارات الهندسية

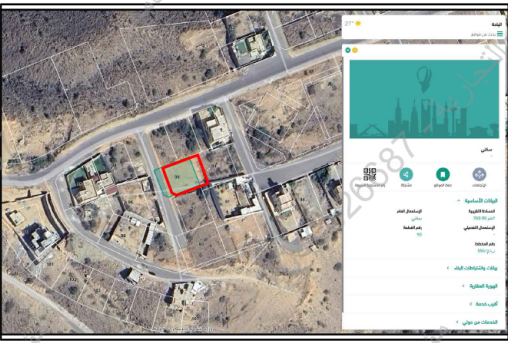
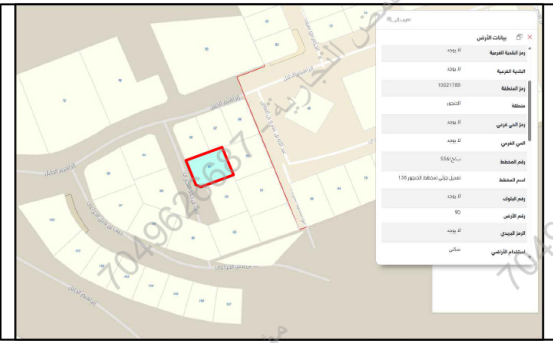
شعار الشركة	ختم الشركة
 VISION Engineering Consulting فَجْن لِلأستشارات الهندسية	

تاريخ أعداد الكروكي	المهندس المساح	مدير المكتب
٢٠٢٥/١١/١٩ م	هيثم محمد	محمد سلامة آل سعيدان
0539934077	0554400693	info@vision.en.com



أقرار

- جرى الوقوف على الطبيعة من قبل مساح مكتب فجن للأستشارات الهندسية وأتضح الأتى :
- هل الصك مطابق للرفع المساحي
 - هل تم ذكر جميع الاختلافات فى الرفع المساحي
 - هل تم تطبيق جميع التعليمات الصادرة من المركز فى الرفع المساحي
 - هل تم التوقيع وأرفاق أقرار صحة الموقع
 - هل يوجد تدخل فى الأصل
 - هل يوجد على الأصل مبنى مشترك
 - هل ذكر المرجع المعتمد على الاستدلال على استخدام العقار
 - هل تم الاستعلام من وزارة الزراعة حيال الأرض الزراعية
 - الملاحظات والاختلافات والتدخلات
 - نوع الصك: سكني ☒ تجارى ☐ سكني تجارى ☐ صناعي ☐ زراعي ☐
 - الأرض على الطبيعة: مبنى قائم ☐ أرض فضاء ☒ أرض مسورة ☐ أرض زراعية ☐
 - طبيعة الأرض: منبسطة ☒ جبلية ☐ أخرى ☐
 - المخطط على الطبيعة: منفذ ☒ غير منفذ ☐ عشوائي ☐
 - يتحمل المكتب الهندسي المسؤولية على ما ورد فى مخطط الرفع المساحي من جودود وأطوال وأحداثيات
 - هذا التقرير المساحي لا يعتد به كإثبات لسلامة أجراءات التملك أو تثبيت حدود الصك وموقعة
 - تم الربط بأقرب نقطة ثابتة
 - ملاحظات :
 - رقم المخطط : الصك (ب / خ / ١٣٨ / المعدل) المستكشفات (ب / خ / ٥٥٧)
 - يوجد اختلاف فى الحدود بين الصك والطبيعة والمستكشفات

صور من الطبيعة	المصور الجوى	مستكشف التقرير المساحي
  		 

الاتجاه	بموجب الصك	الاتجاه	بموجب الطبيعة
الشمال	قطعة رقم (٨٨) والقطعة رقم (٨٧) بطول (٣٦,٠٠) متر	الشمال	قطعة رقم (٨٨) وجزء من القطعة رقم (٨٧) بطول (٣٦,٠٠) متر
الجنوب	قطعة رقم (٩٢) بطول (٢٨,٠٠) متر	الجنوب	قطعة رقم (٩٢) وارض فضاء بطول (٢٨,٠٠) متر
الشرق	قطعة رقم (٨٩) بطول (٢٥,٠٠) متر	الشرق	جزء من القطعة رقم (٨٩) بطول (٢٥,٠٠) متر
الغرب	شارع عرض (١٥,٠٠) متر بطول (٢٢,٠٠ + ٤,٢٤) متر	الغرب	شارع عرض (٩,٠٠) متر بطول (٢٢,٠٠ + ٤,٢٤) متر
المساحة	(٧٧٠,٥٠) م٢	المساحة	(٧٧٠,٥٠) م٢

أحداثيات الموقع حسب نظام الاحداثيات العالمى	الارتفاع	الشرقيات	الشماليات	الارتفاع	الشرقيات	الشماليات
1	756534.48	2205000.98	5	756505.78	2204989.27	
2	756543.92	2204977.83	6			
3	756518.00	2204967.26	7			
4	756514.09	2204968.90	8			