


نموذج قرار مساحى	
بيانات الصك	
رقم الوثيقة	٧٥٠١٠٦٠٠٣٩٠٤
تاريخ الوثيقة	
مصدرة	وزارة العدل
هوية المالك	
أسم المالك	
نسبة الملكية	١٠٠٪
تفاصيل العقار	
رقم القطعة	جزء من ١٦٥
رقم المخطط	٢٧/٥ ت
المساحة	٢٢٢٥,٠٠
نوع العقار	قطعة الارض السكنية
الحى	الفيصلية
المدينة	تبوك
شركة فجن الأعمال للاستشارات الهندسية	
 VISION Engineering Consulting فجن للاستشارات الهندسية  مفاز العربية للاستشارات المهنية	
تم أعداد هذا العمل لصالح شركة	

تاريخ أعداد الكروكى	المهندس المساح	مدير المكتب
٢٠٢٦/٠٤/٢٣ م	طارق محمد	محمد سلامة آل سعيان
0539934077	0554400693	info@vision.en.com



أقرار	
جرى الوقوف على الطبيعة من قبل مساح مكتب فجن للاستشارات الهندسية وأتضح الاثنى :	
نعم لا نعم لا	نعم لا نعم لا

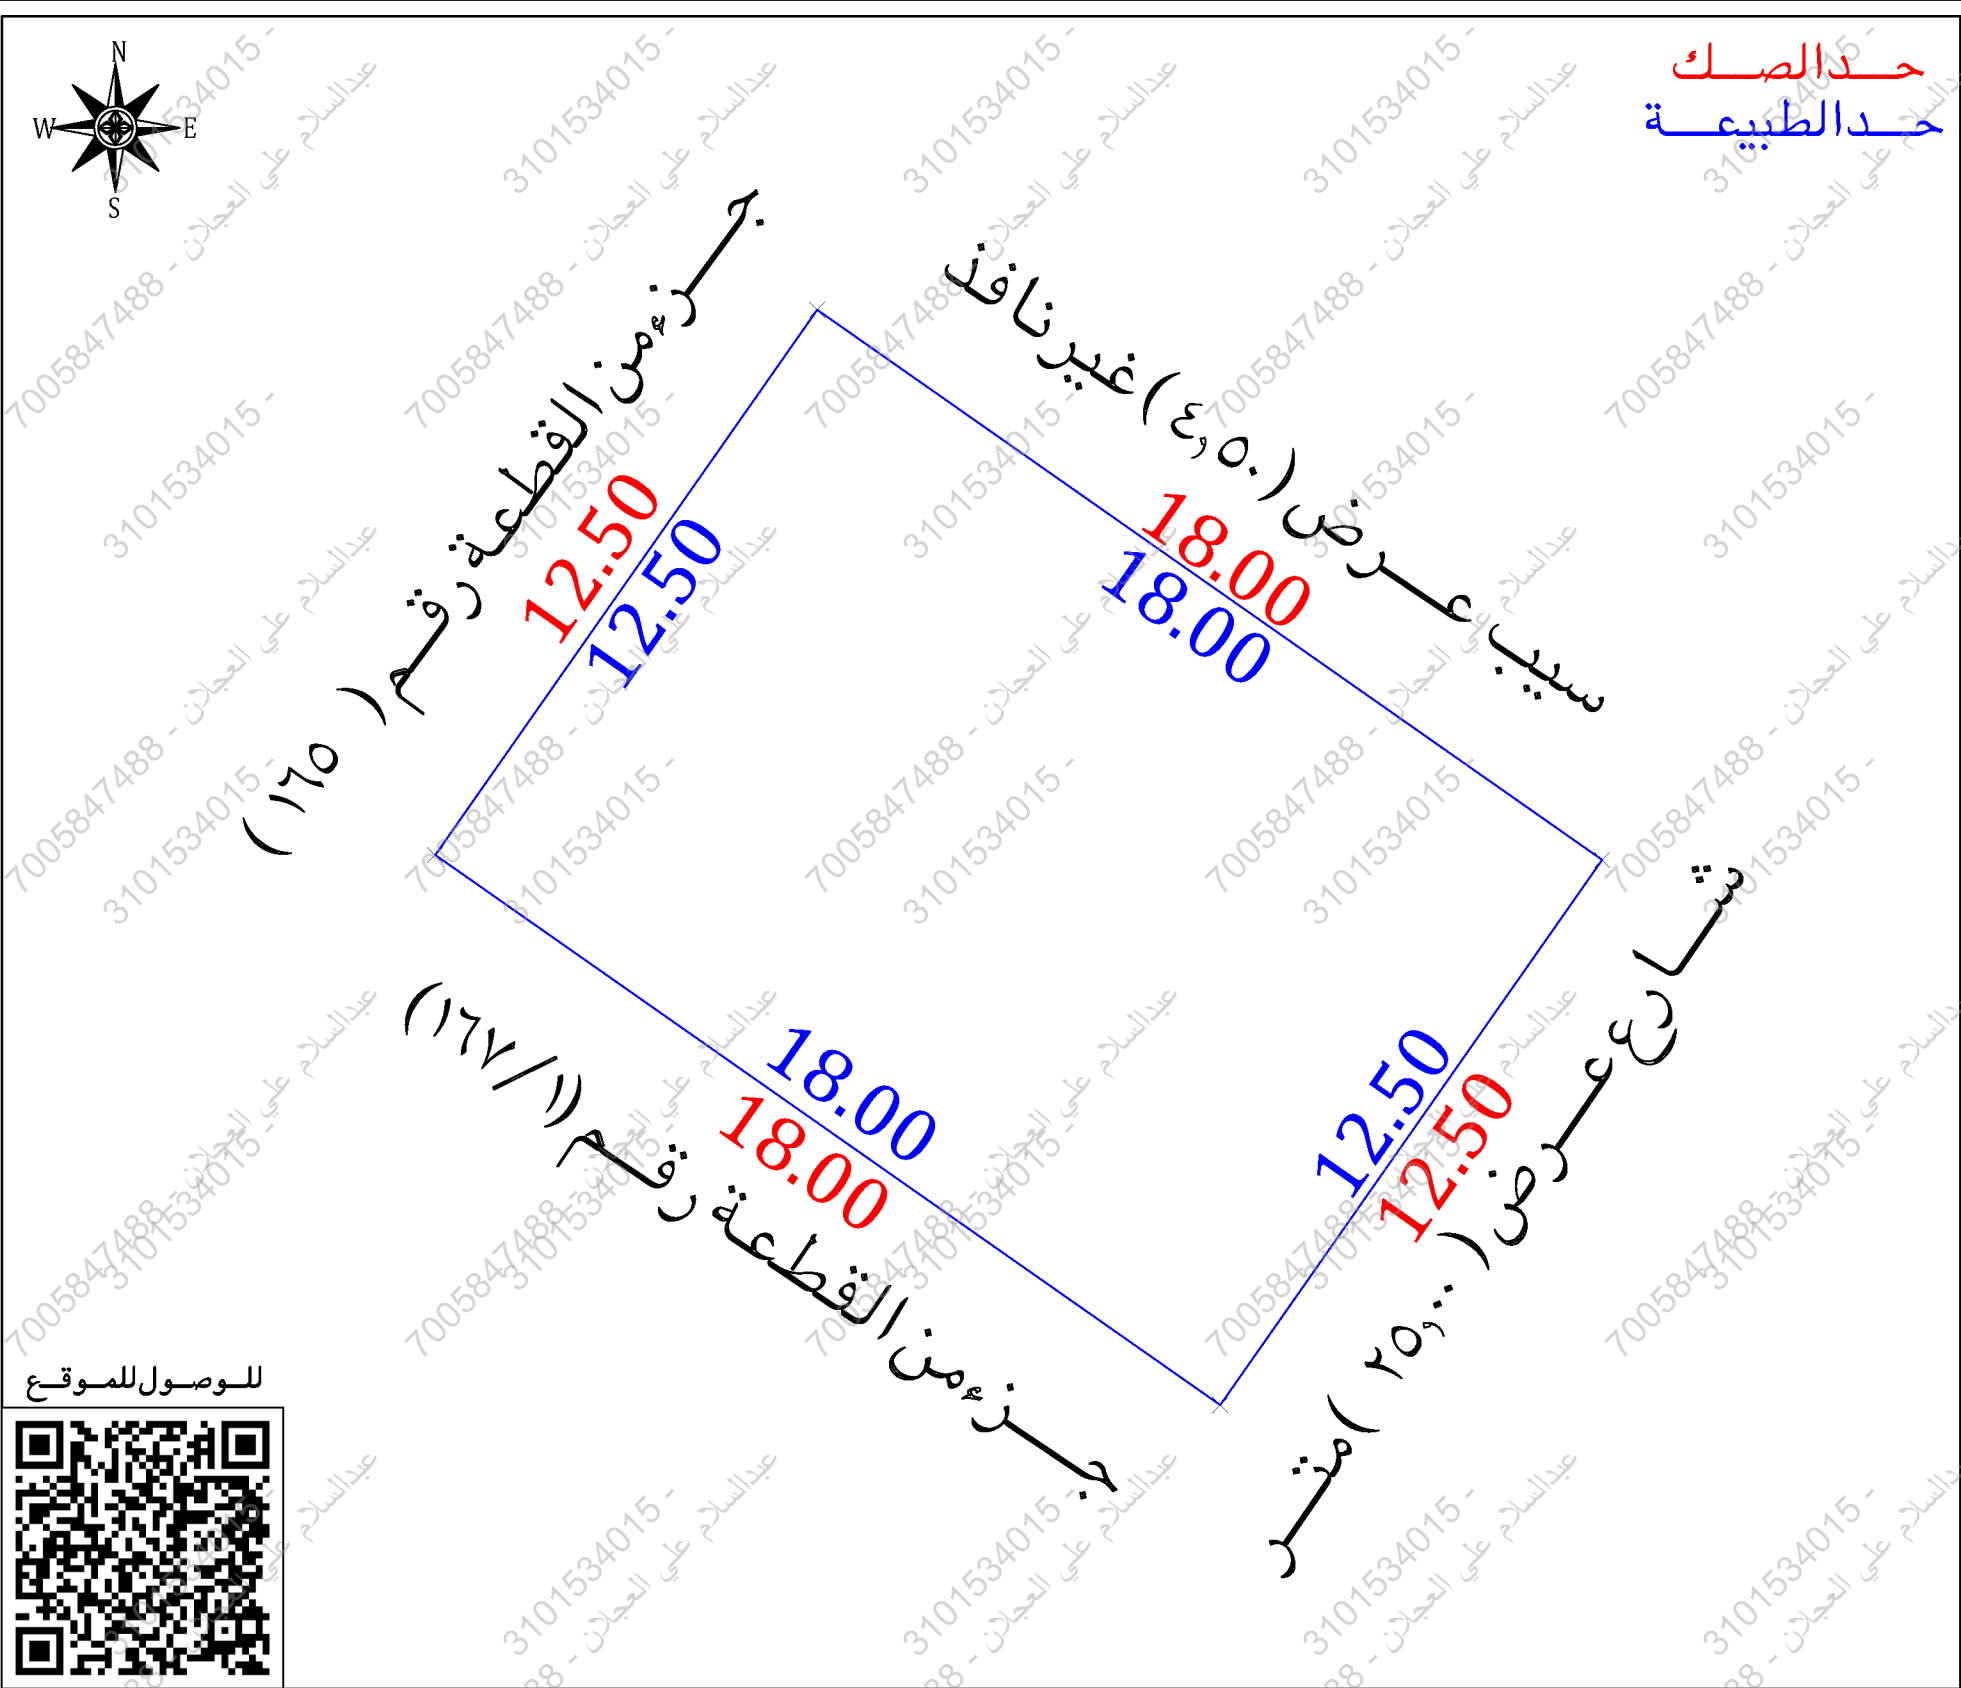

أحداثيات الموقع حسب نظام الاحداثيات العالمى				
الرقم	الشرقيات	الشماليات	الارتفاع	الشماليات
1	3142763.293	262475.230	5	
2	3142773.530	262482.402	6	
3	3142763.202	262497.144	7	
4	3142752.965	262489.972	8	

الاتجاه	بموجب الصك	الاتجاه	بموجب الطبيعة
الشمال	سبب عرض (٥,٠٠) غير نافذ	الشمال	سبب عرض (٤,٥٠) غير نافذ
الجنوب	قطعة رقم (١٦٧)	الجنوب	جزء من القطعة رقم (١٦٧/١)
الشرق	شارع عرض (٢٥,٠٠) متر	الشرق	شارع عرض (٢٥,٠٠) متر
الغرب	ملك حميد عطية العطوى	الغرب	جزء من القطعة رقم (١٦٥)
المساحة	(٢٢٥,٠٠) ٢م	المساحة	(٢٢٥,٠٠) ٢م