

نموذج قرار مساحى

بيانات الصك

رقم الوثيقة	٣٢٠٧٢٠٠٠٤١٦١
تاريخ الوثيقة	
مصدرة	وزارة العدل
هوية المالك	
أسم المالك	
نسبة الملكية	١٠٠٪

تفاصيل العقار


رقم القطعة	بدون
رقم المخطط	—
المساحة	٢٢٤٠٨,٥
نوع العقار	قطعة الارض
الحى	حى الجفيف
المدينة	الطائف

شركة فجن للأعمال للإستشارات الهندسية

شعار الشركة	ختم الشركة
 VISION Engineering Consulting فجن للاستشارات الهندسية	


تاريخ إعداد الكروكى	المهندس المساح	مدير المكتب
٢٠٢٦ / ٠٣ / ٠٨ م	هيثم محمد	محمد سلامة آل سعيدان
0539934077	0554400693	info@vision.en.com

حد الصك
حد الطبيعة

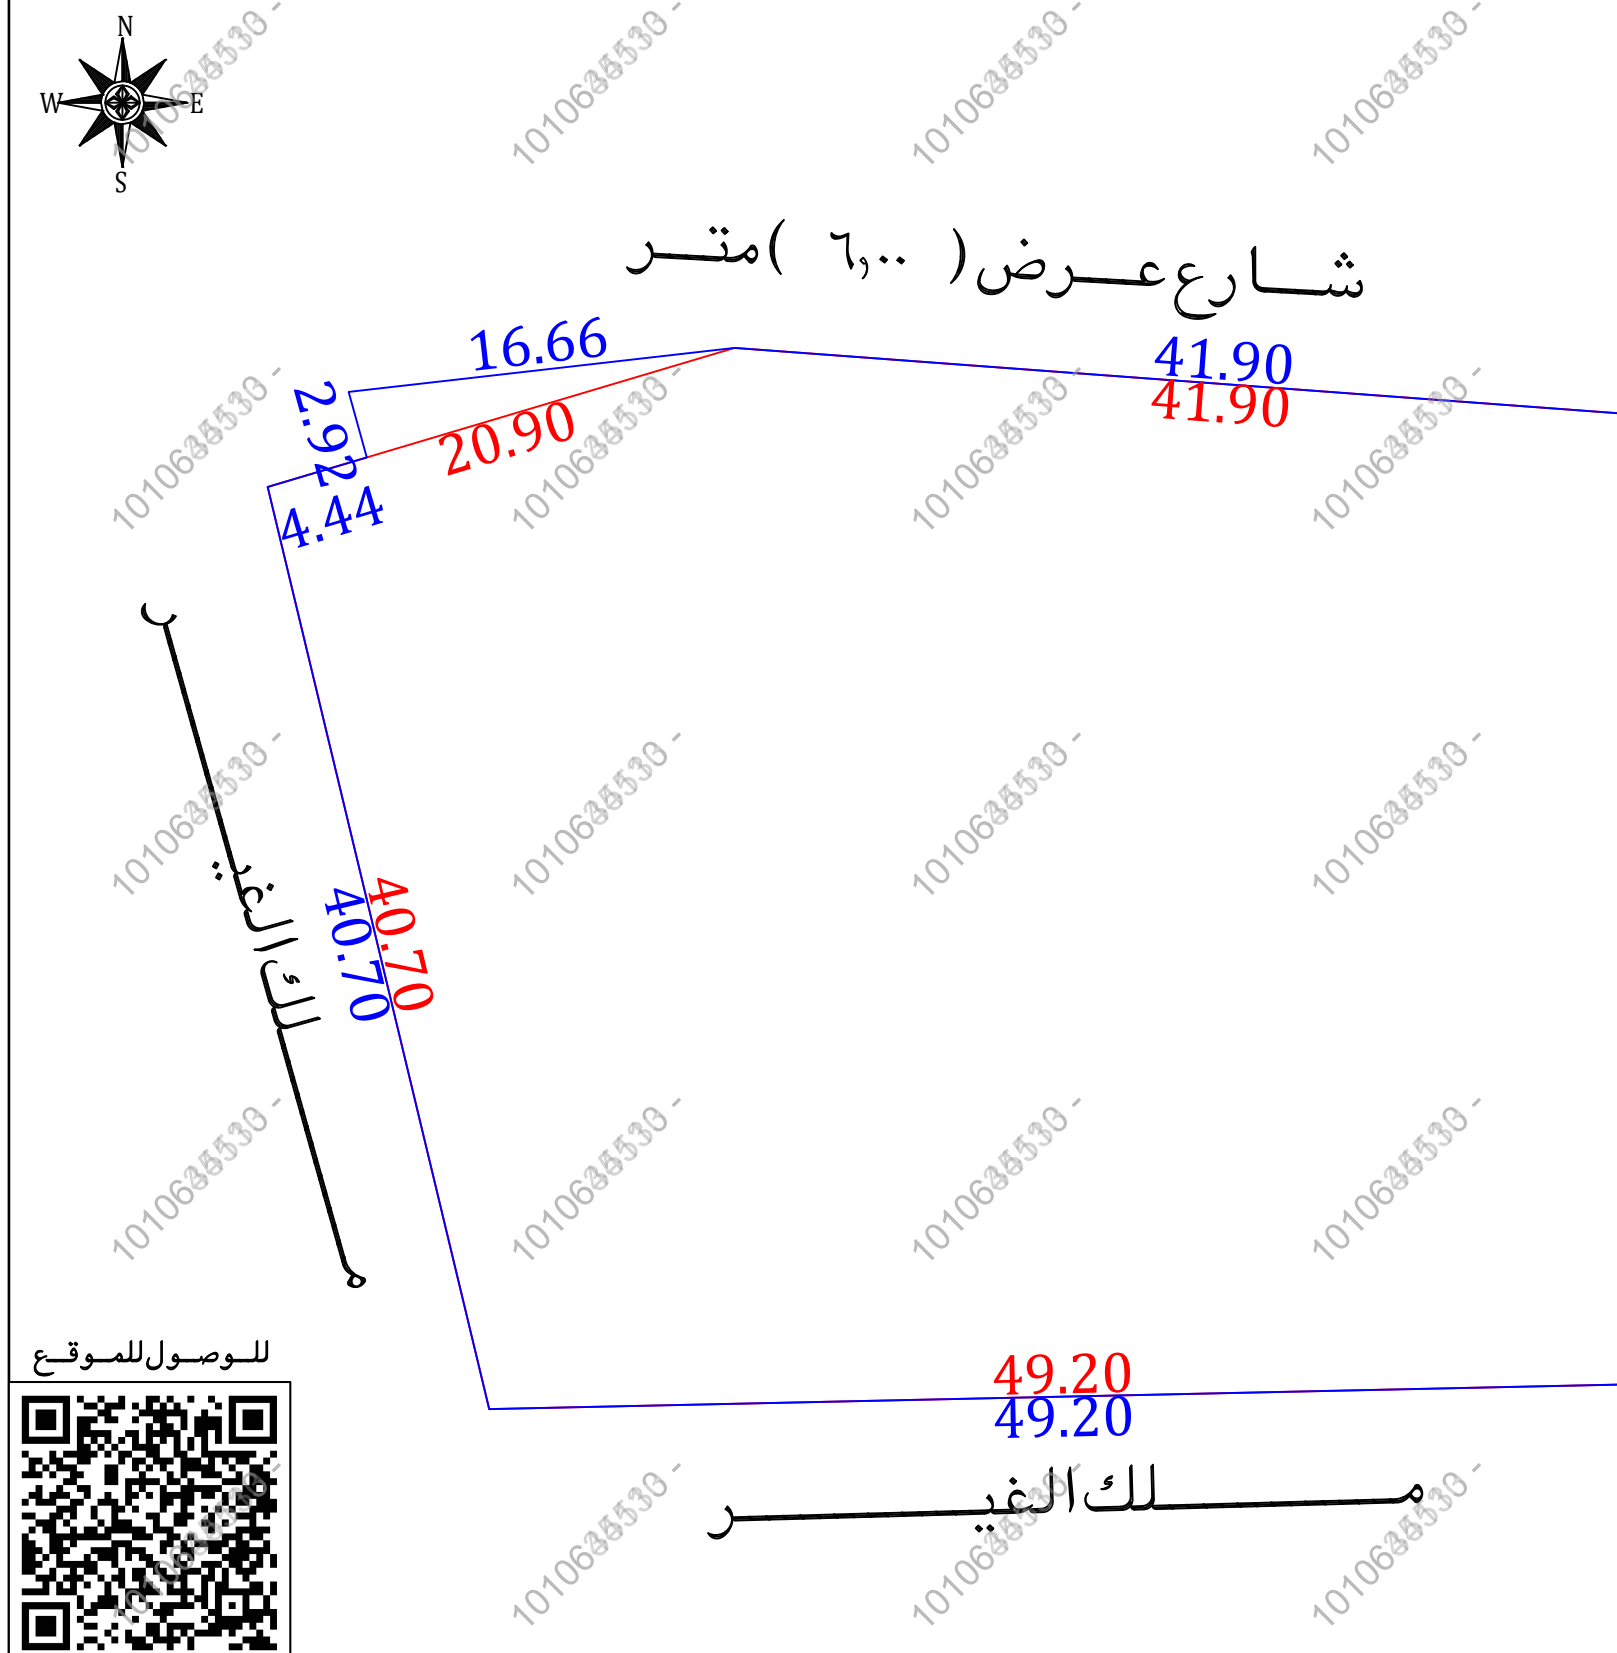

أقرار

- جرى الوقوف على الطبيعة من قبل مساح مكتب فجن للإستشارات الهندسية وأتضح الأتى:
- ☐ نعم ☒ لا هل الصك مطابق للرفع المساحى
 - ☐ نعم ☒ لا هل تم ذكر جميع الأختلافات فى الرفع المساحى
 - ☐ نعم ☒ لا هل تم تطبيق جميع التعليمات الصادرة من المركز فى الرفع المساحى
 - ☐ نعم ☒ لا هل تم التوقيع وأرفاق أقرار صحة الموقع
 - ☐ نعم ☒ لا هل يوجد تدخل فى الأصل
 - ☐ نعم ☒ لا هل يوجد على الأصل مبنى مشترك
 - ☐ نعم ☒ لا هل ذكر المرجع المعتمد على الاستدلال على استخدام العقار
 - ☐ نعم ☒ لا هل تم الاستعلام من وزارة الزراعة حيال الأرض الزراعية
 - ☐ نعم ☒ لا الملاحظات والأختلافات والتدخلات
 - ☐ سككنى ☒ تجارى ☐ سككنى تجارى ☐ صناعى ☐ زراعى
 - ☐ الأرض على الطبيعة : مبنى قائم ☒ أرض فضاء ☐ أرض مسورة ☐ أرض زراعية
 - ☐ طبيعة الأرض : منبسطة ☒ جبلية ☐ أخرى
 - ☐ المخطط على الطبيعة : منفذ ☒ غير منفذ ☐ عشوائى
 - يتحمل المكتب الهندسى المسئولية على ماورد فى مخطط الرفع المساحى من حدود وأطوال وأحداثيات
 - هذا التقرير المساحى لا يعتد به كأثبات لسلامة أجراءات التملك أو تثبيت حدود الصك وموقعة
 - تم الربط بأقرب نقطة ثابتة
 - ملاحظات :
 - الأرض معروفة على المستكشفات بدون رقم قطعة وبدون رقم مخطط
 - المساحة : الصك (٢٤٠٨,٥) م^٢ الطبيعة (٢٤٣٢,٥٠) م^٢
 - الأطوال : الشمالى : الصك (٢٠,٩٠ + ٤١,٩٠) م الطبيعة (٤١,٩٠ + ٢٠,٩٢ + ١٦,٦٦ + ٤١,٩٠) م
 - الحدود : الشمالى : الصك (شارع عرض ٨,٠٠ م) الطبيعة (شارع عرض ٦,٠٠ م) المستكشفات (غير معرف)
 - عمود انارة : داخل الملكية ☐ خارج الملكية ☒ فى الجهة الشمالية
 - عمود كهرباء : داخل الملكية ☐ خارج الملكية ☒ فى الجهة الشمالية الغربية

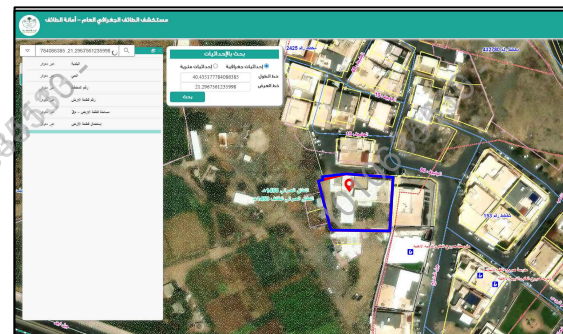مستكشف بلدى	مستكشف الامانة	المصور الجوى	صور من الطبيعة
			

أحداثيات الموقع حسب نظام الاحداثيات العالمى					بموجب الطبيعة		الاتجاه	بموجب الصك	الاتجاه
الشمالى	الشرقى	الشمالى	الشرقى	الارتفاع	بطول (٤١,٩٠ + ١٦,٦٦ + ٢٠,٩٢ + ٤١,٤٤) متر	شارع عرض (٦,٠٠) متر	الشمال	بطول (٤١,٩٠ + ٢٠,٩٠) متر	شارع عرض (٨,٠٠) متر
2355675.23	648850.82	5	2355676.84	648908.39	بطول (٤٩,٢٠) متر	ملك الغير	الجنوب	بطول (٤٩,٢٠) متر	يحدده الشريف عبداللهم بن فتن
2355678.04	648850.05	6	2355635.46	648905.27	بطول (٤١,٥٠) متر	ملك الغير	الشرق	بطول (٤١,٥٠) متر	يحدده الشريف عبداللهم بن فتن
2355679.93	648866.60	7	2355634.39	648856.08	بطول (٤٠,٧٠) متر	ملك الغير	الغرب	بطول (٤٠,٧٠) متر	يحدده الشريف عبداللهم بن فتن
		8	2355673.97	648846.57	٢م (٢٤٣٢,٥٠)		المساحة	٢م (٢٤٠٨,٥٠)	