


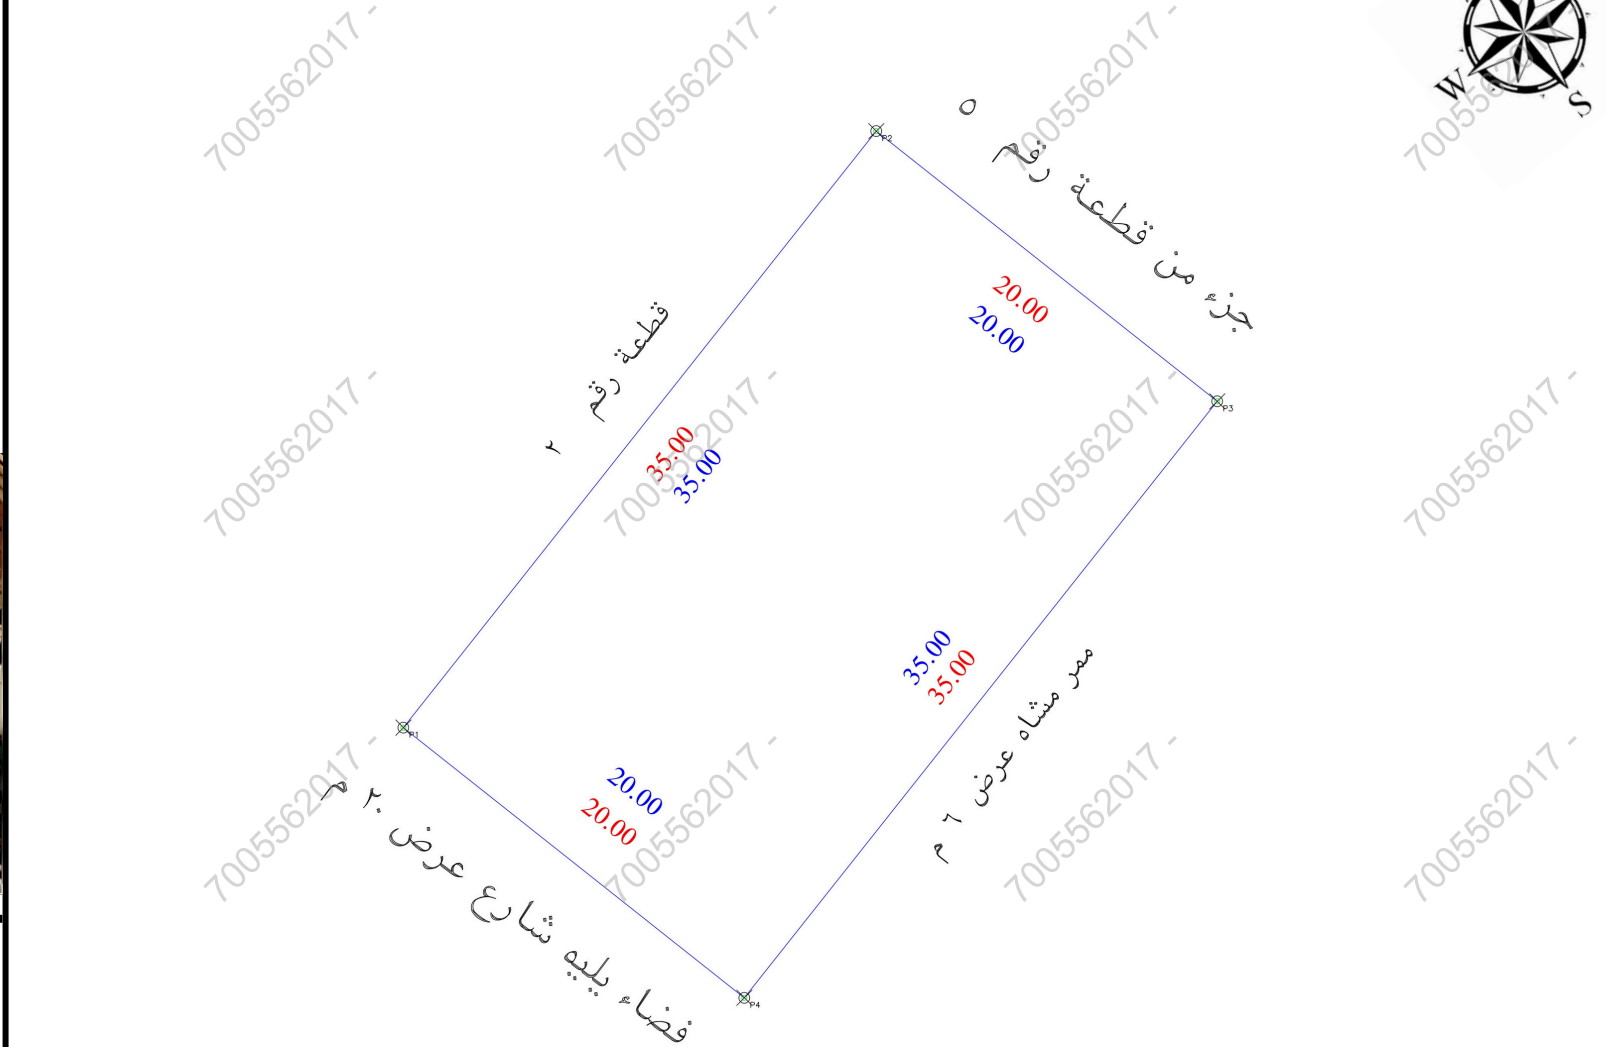

يتحمل المكتب مسؤولية ما ورد في مخطط الرفع المساحي من حدود و أطوال ومساحة وإحداثيات

الملاحـــــــــــــــظات

م	بـند الملاحظة	الحالة :		م	بـند الملاحظة	م	بـند الملاحظة	الحالة :		م	تفصيلي بند الملاحظة
		نعم	لا					نعم	لا		
1	هل الصك مطبق للرفع المساحي (الاطوال والمساحة)	✓		8	هل الموقع أرض قضاء ؟		✓	نعم		1	تفصيلي بند الملاحظة
2	هل تم الوقوف على الموقع من قبل طالب التنفيذ وتوقيع إقرار صحة الإستئذان على الموقع ؟	✓		9	هل يوجد غرفة كهرباء داخل / خارج الموقع ؟		✓	نعم		2	تفصيلي بند الملاحظة
3	هل يوجد اختلاف في رقم القطعة/المخطط/البلوك/اسم الحي/ اسم المدينة لصك أو الإفادة عن المستكشف ؟	✓		10	هل يوجد صندوق خدمات كهرباء / إتصالات / أخرى.. داخل أو خارج حدود العقار ؟		✓	نعم		3	تفصيلي بند الملاحظة
4	هل يوجد اختلاف في مساحة / اطوال الصك عن الطبيعة ؟ ذكر مساحة الصك خط حسابيا	✓		11	هل تم تطبيق جميع التغطيات الصادرة من المركز في الرفع المساحي ؟		✓	نعم		4	تفصيلي بند الملاحظة
5	هل يوجد شوارع مختزلة / شططات على الأصل في المخطط أو المستكشف الجغرافي أو الطبيعة ولم يتم ذكره في الصك ؟	✓		12	هل يوجد أسوار داخلية وخارجية يحيط المبنى القائم بالموقع ؟		✓	نعم		5	تفصيلي بند الملاحظة
6	هل يوجد تداخل في الأصل أو أجزاءه المشتركة ظاهريا ؟	✓		13	هل يوجد اختلاف في الجودول للصك أو الإفادة عن المستكشف ؟		✓	نعم		6	تفصيلي بند الملاحظة
7	هل تم ذكر المرجع المعتمد عليه في الإستئذان على استخدام العقار ؟	✓		14	هل يوجد اختلاف الحدود الصك عن المستكشف		✓	نعم		7	تفصيلي بند الملاحظة
					حالة العقار						حالة العقار

الإتجاه	بـ موجب الصك لـ كامل الموقع	الإتجاه	بـ موجب الطبيعة لـ كامل الموقع
الشمال:	بطول 35.00 متر يحدها قطعة رقم 2	الشمال:	بطول 20.00 متر يحدها قطعة رقم 2
الشرق:	بطول 20.00 متر يحدها قطعة رقم 5	الشرق:	بطول 35.00 متر يحدها جزء من قطعة رقم 5
الجنوب:	بطول 35.00 متر يحدها ممر مشاة عرض 6 م	الجنوب:	بطول 20.00 متر يحدها ممر مشاة عرض 6 م
الغرب:	بطول 20.00 متر يحدها شارع عرض 28 م	الغرب:	بطول 35.00 متر يحدها فضاء يليه شارع عرض 20 م
المساحة:	2م 700.17	المساحة:	2م 700.17



بيانات المعاملة	رقم المعاملة	تاريخها :
بيانات المعاملة	موضوع الكروكي	كروكي إرشادي
بيانات المعاملة	تاريخ اعتماد الكروكي التنظيمي	
بيانات المالكين	الإسم :	السجل المدني :
بيانات المالكين	960684002216	تاريخه 1446-04-13 هـ
بيانات المالكين	وزارة العدل	مصدره
بيانات الكروكي	البلدية :	الجبيلة
بيانات الكروكي	رقم المخطط :	بدون
بيانات الكروكي	بلك :	غير مسمى
نظام البناء	نظام البناء :	النسبة :
نظام البناء	الإستخدام :	سكني
المساحة	المساح / المهندس :	
المساحة	مدير الإدارة :	
تخطيط المدينة / البلدية الفرعية	☐ الرسام ☐ المساح ☐ مهندس التخطيط ☐ مهندس البلدية ☐ مدير تخطيط المدينة ☐ مدير الخدمات ☐ مدير عام التخطيط العمراني ☐ رئيس البلدية	
بيانات المكتب الهندسي	إسم المكتب :	شركة أصول الهندسة للإستشارات الهندسية
بيانات المكتب الهندسي	المهندس المساح :	م. أحمد عمر
بيانات المكتب الهندسي	اسم المسؤول :	م. حسين السمراني
بيانات المكتب الهندسي	تاريخ الرفع المساحي:	1447 / 10 / 24 هـ
بيانات المكتب الهندسي	هاتف المكتب الهندسي:	0534977759



UTM-WGS84-ZONE 38				إحداثيات الموقع حسب نظام الإحداثيات العالمية			
POINT		EASTING		NORTHING			
P1		644947.4901		2754678.0768			
P2		644969.2307		2754709.5057			
P3		644984.9044		2754693.0825			
P4		644963.1638		2754665.6536			

Position X	Position Y
644947.4901	2754678.0768
644963.1638	2754665.6536
644969.2307	2754705.5057
644984.9044	2754693.0825