

نموذج قرار مساحي


بيانات الصك	
رقم الوثيقة	٣٩٤١٤٦٠٠٠١٦٠
تاريخ الوثيقة	
مصدرة	وزارة العدل
هوية المالك	
أسم المالك	
نسبة الملكية	١٠٠٪

رقم القطعة	١٠٠٨٤٥٧٨٩٥
رقم المخطط	محمد بن حمود بن عوض الثبيني
المساحة	٢٦٠٠٠٠
نوع العقار	قطعة الارض
الحى	الرحبة
المدينة	الطائف

شركة فجن للأعمال للإستشارات الهندسية

شعار الشركة	ختم الشركة
 VISION Engineering Consulting فجن للاستشارات الهندسية	 مجلس الاستشارات الهندسية VISION Engineering Consulting ٤٠٣٥٩٣٧٣


تاريخ أعداد الكروكي	المهندس المساح	مدير المكتب
٢٠٢٦/٠٢/١٥ م	طارق محمد	محمد سلامة آل سعيدان
0539934077	0554400693	info@vision.en.com

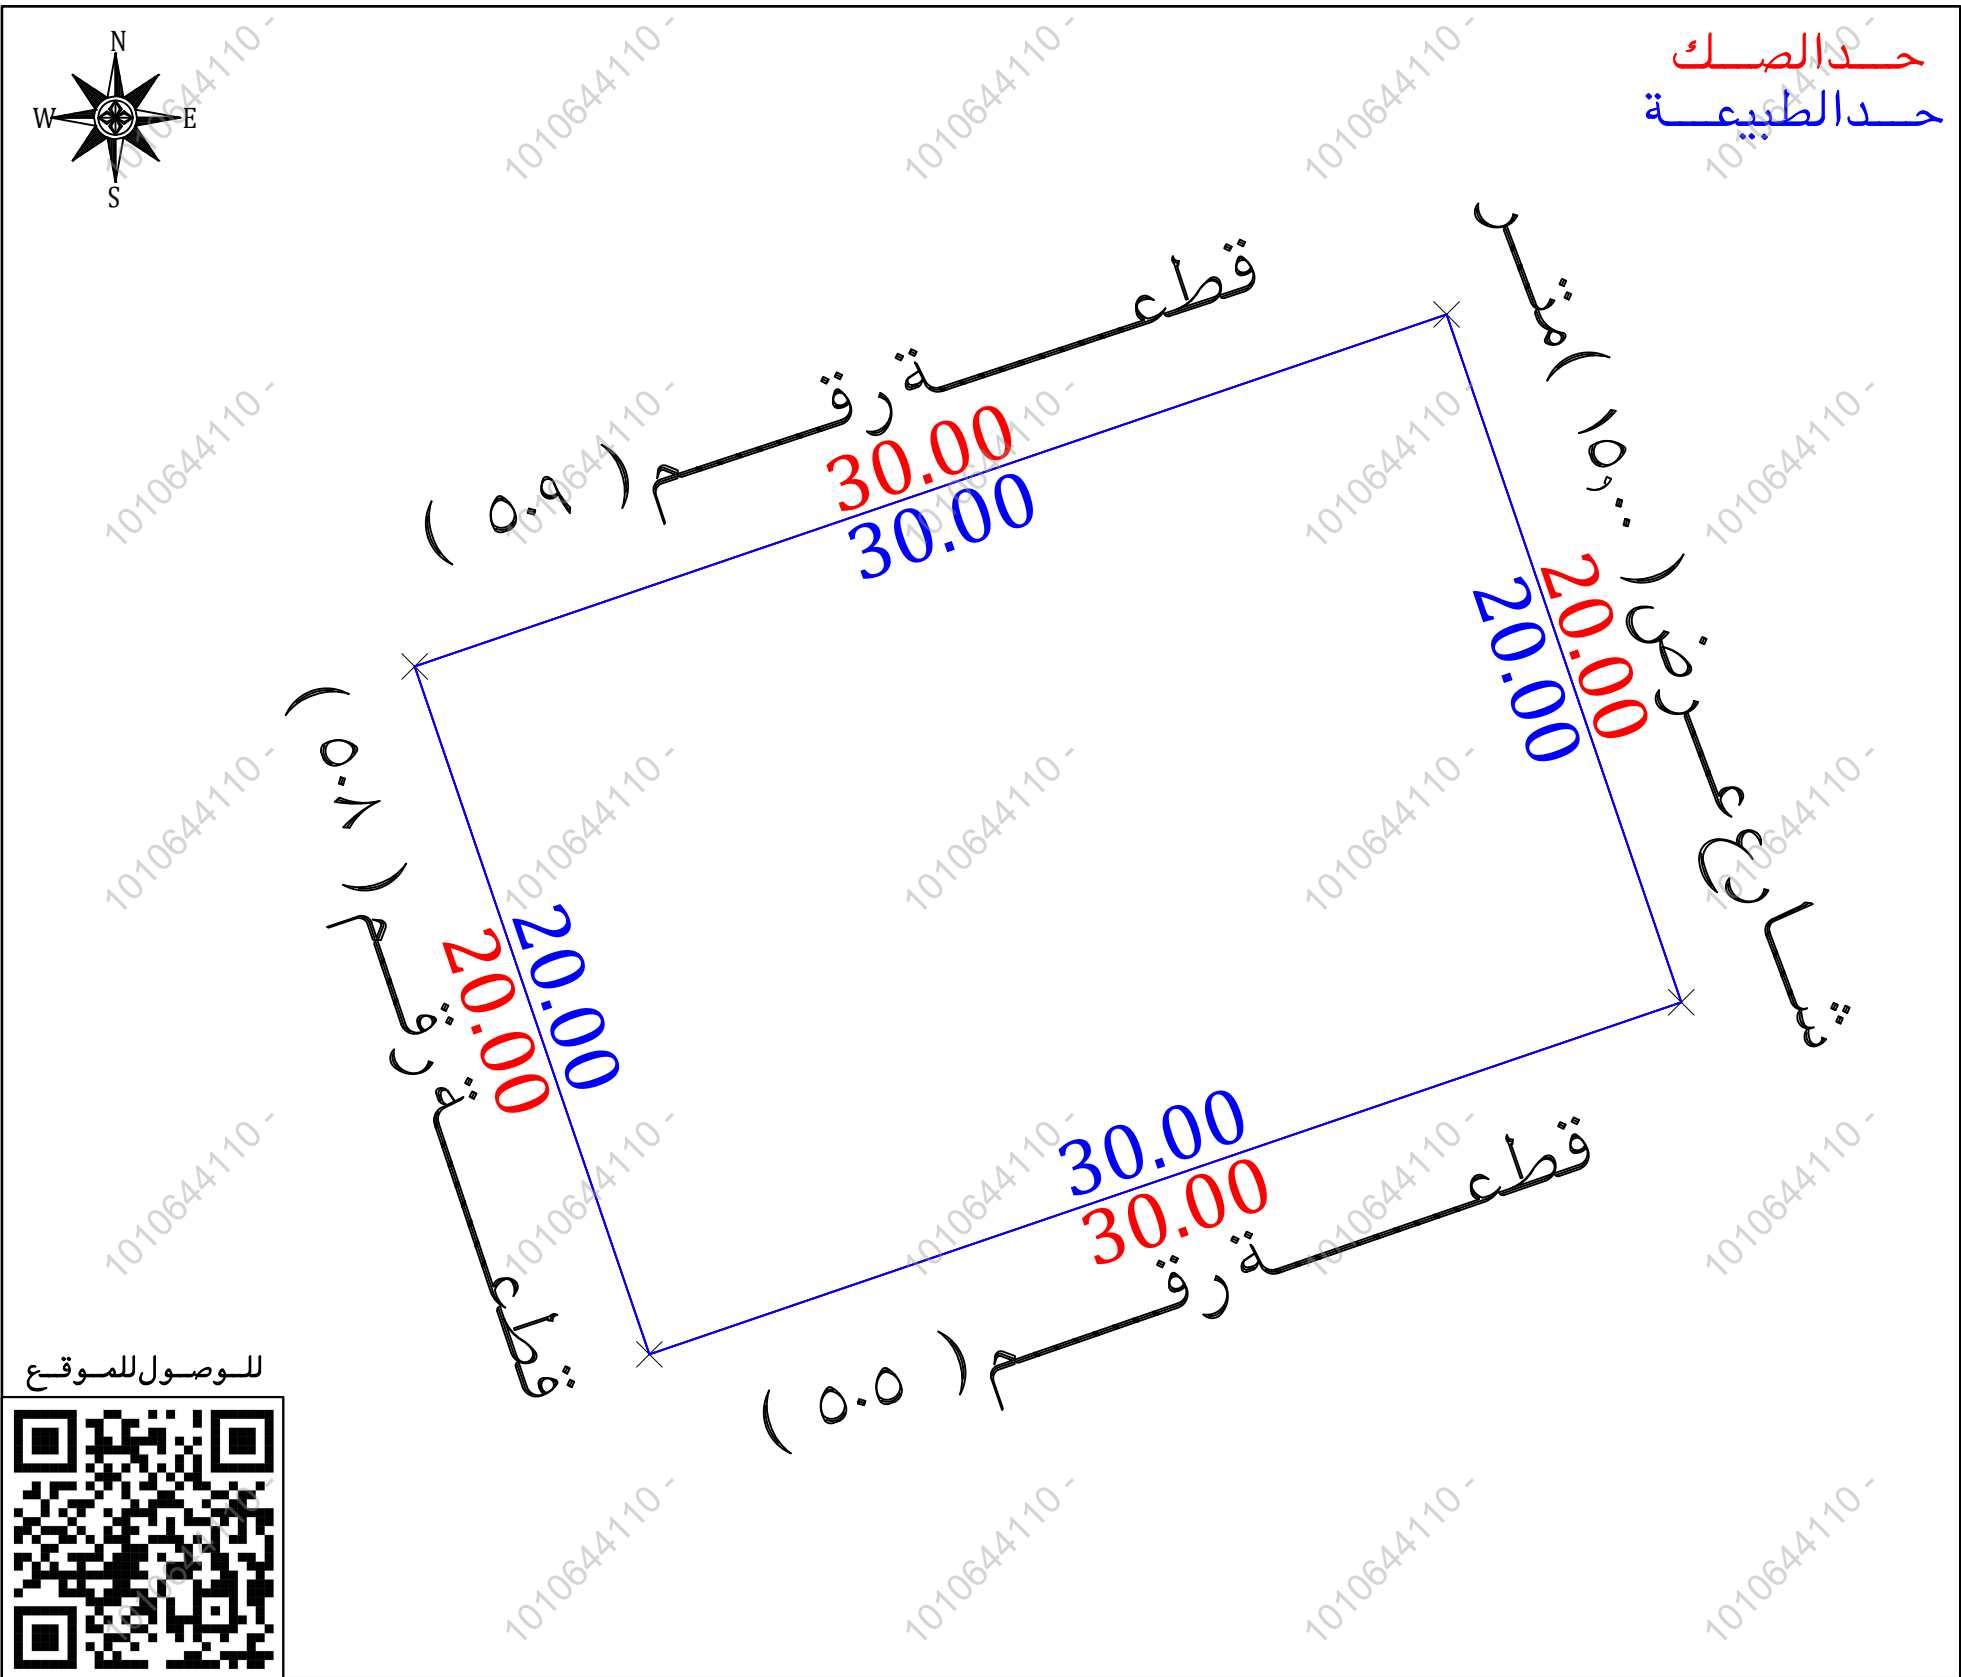

أقرار

جرى الوقوف على الطبيعة من قبل مساح مكتب فجن للإستشارات الهندسية وأتضح الأتي :

- ☐ لا ☐ نعم هل الصك مطابق للرفع المساحي
- ☐ لا ☒ نعم هل تم ذكر جميع الاختلافات فى الرفع المساحي
- ☐ لا ☒ نعم هل تم تطبيق جميع التعليمات الصادرة من المركز فى الرفع المساحي
- ☒ لا ☐ نعم هل تم التوقيع وأرفاق أقرار صحة الموقع
- ☒ لا ☐ نعم هل يوجد تدخل فى الأصل
- ☒ لا ☐ نعم هل يوجد على الأصل مبنى مشترك
- ☐ لا ☒ نعم هل ذكر المرجع المعتمد على الاستدلال على استخدام العقار
- ☐ لا ☐ نعم هل تم الاستعلام من وزارة الزراعة حيال الأرض الزراعية
- ☐ لا ☒ نعم الملاحظات والاختلافات والتدخلات
- ☐ لا ☒ نعم نوع الاستخدام: سكني ☒ تجارى ☐ سكني تجارى ☐ صناعي ☐ زراعي
- ☐ لا ☒ نعم الأرض على الطبيعة: مبنى قائم ☒ أرض فضاء ☐ أرض مسورة ☐ أرض زراعية
- ☐ لا ☒ نعم طبيعة الأرض: منبسطة ☒ جبلية ☐ أخرى
- ☐ لا ☒ نعم المخطط على الطبيعة: منفذ ☒ غير منفذ ☐ عشوائي
- يتحمل المكتب الهندسى المسئولية على ماورد فى مخطط الرفع المساحي
- من حدود وأطوال وأحداثيات
- ها التقرير المساحي لا يعتد به كإثبات لسلامة أجراءات التملك أو تثبيت حدود الصك وموقعة
- تم الربط بأقرب نقطة ثابتة
- ملاحظات:
- مدخلية: داخل الملكية ☐ خارج الملكية ☒ فى الجهة الشرقية

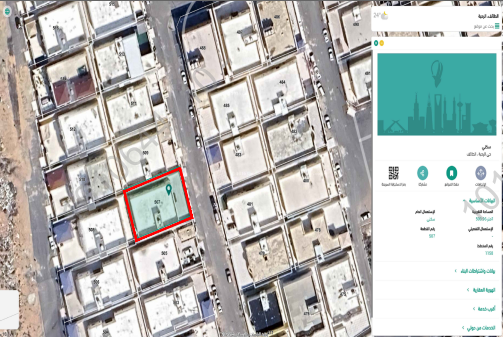صور من الطبيعة	المصور الجوى	مستكشف الامانة	مستكشف بلدى
  		 	

الاتجاه	بموجب الصك	الاتجاه	بموجب الطبيعة	أحداثيات الموقع حسب نظام الاحداثيات العالمى			
الشمال	قطعة رقم (٥٠٩)	الشمال	قطعة رقم (٥٠٩)	طول (٣٠٠٠) متر	الشماليات	الشرقيات	الشماليات
الجنوب	قطعة رقم (٥٠٥)	الجنوب	قطعة رقم (٥٠٥)	طول (٣٠٠٠) متر			الشماليات
الشرق	شارع عرض (١٥٠٠) متر	الشرق	شارع عرض (١٥٠٠) متر	طول (٢٠٠٠) متر			
الغرب	قطعة رقم (٥٠٨)	الغرب	قطعة رقم (٥٠٨)	طول (٢٠٠٠) متر			
المساحة	(٦٠٠٠٠٠) م٢	المساحة	(٦٠٠٠٠٠) م٢				

الارتفاع	الشماليات	الشرقيات	الارتفاع	الشماليات	الشرقيات
1	2378636.722	656257.259	5		
2	2378646.409	656285.652	6		
3	2378627.480	656292.110	7		
4	2378617.793	656263.717	8		