


نموذج قرار مساحى		
بيانات الصك		
رقم الوثيقة	٣٣٠٢١٦٠٠٥٢٢٤	
تاريخ الوثيقة		
مصدرة	وزارة العدل	
هوية المالك		
أسم المالك		
نسبة الملكية	٪ ١٠٠	
تفاصيل العقار		
رقم القطعة	ح/١٩	
رقم المخطط	٢١/ح/لوحه ١	
المساحة	م ٣٣٦,٠٠	
نوع العقار	قطعة الارض	
الحى	حزم ام الساهك	
المدينة	صفوى	
شركة فجن الاعمال للاستشارات الهندسية		
		
تم أعداد هذا العمل لصالح شركة		
شركة مدى العربية		
للتقييم العقاري		
تاريخ أعداد الكروكى	المهندس المساح	مدير المكتب
٢٠٢٦/٠٥/١٣م	أنس	محمد سلامة آل سعيدان
0539934077	0554400693	info@vision.en.com
الاتجاه	بموجب الصك	
الشمال	قطعة رقم (١٧)	
الجنوب	قطعة رقم (٢١)	
الشرق	قطعة رقم (٢٠)	
الغرب	شارع عرض (٢٠,٠٠٠)متر	
المساحة	م (٣٣٦,٠٠)	

حد الصك
حد الطبيعة

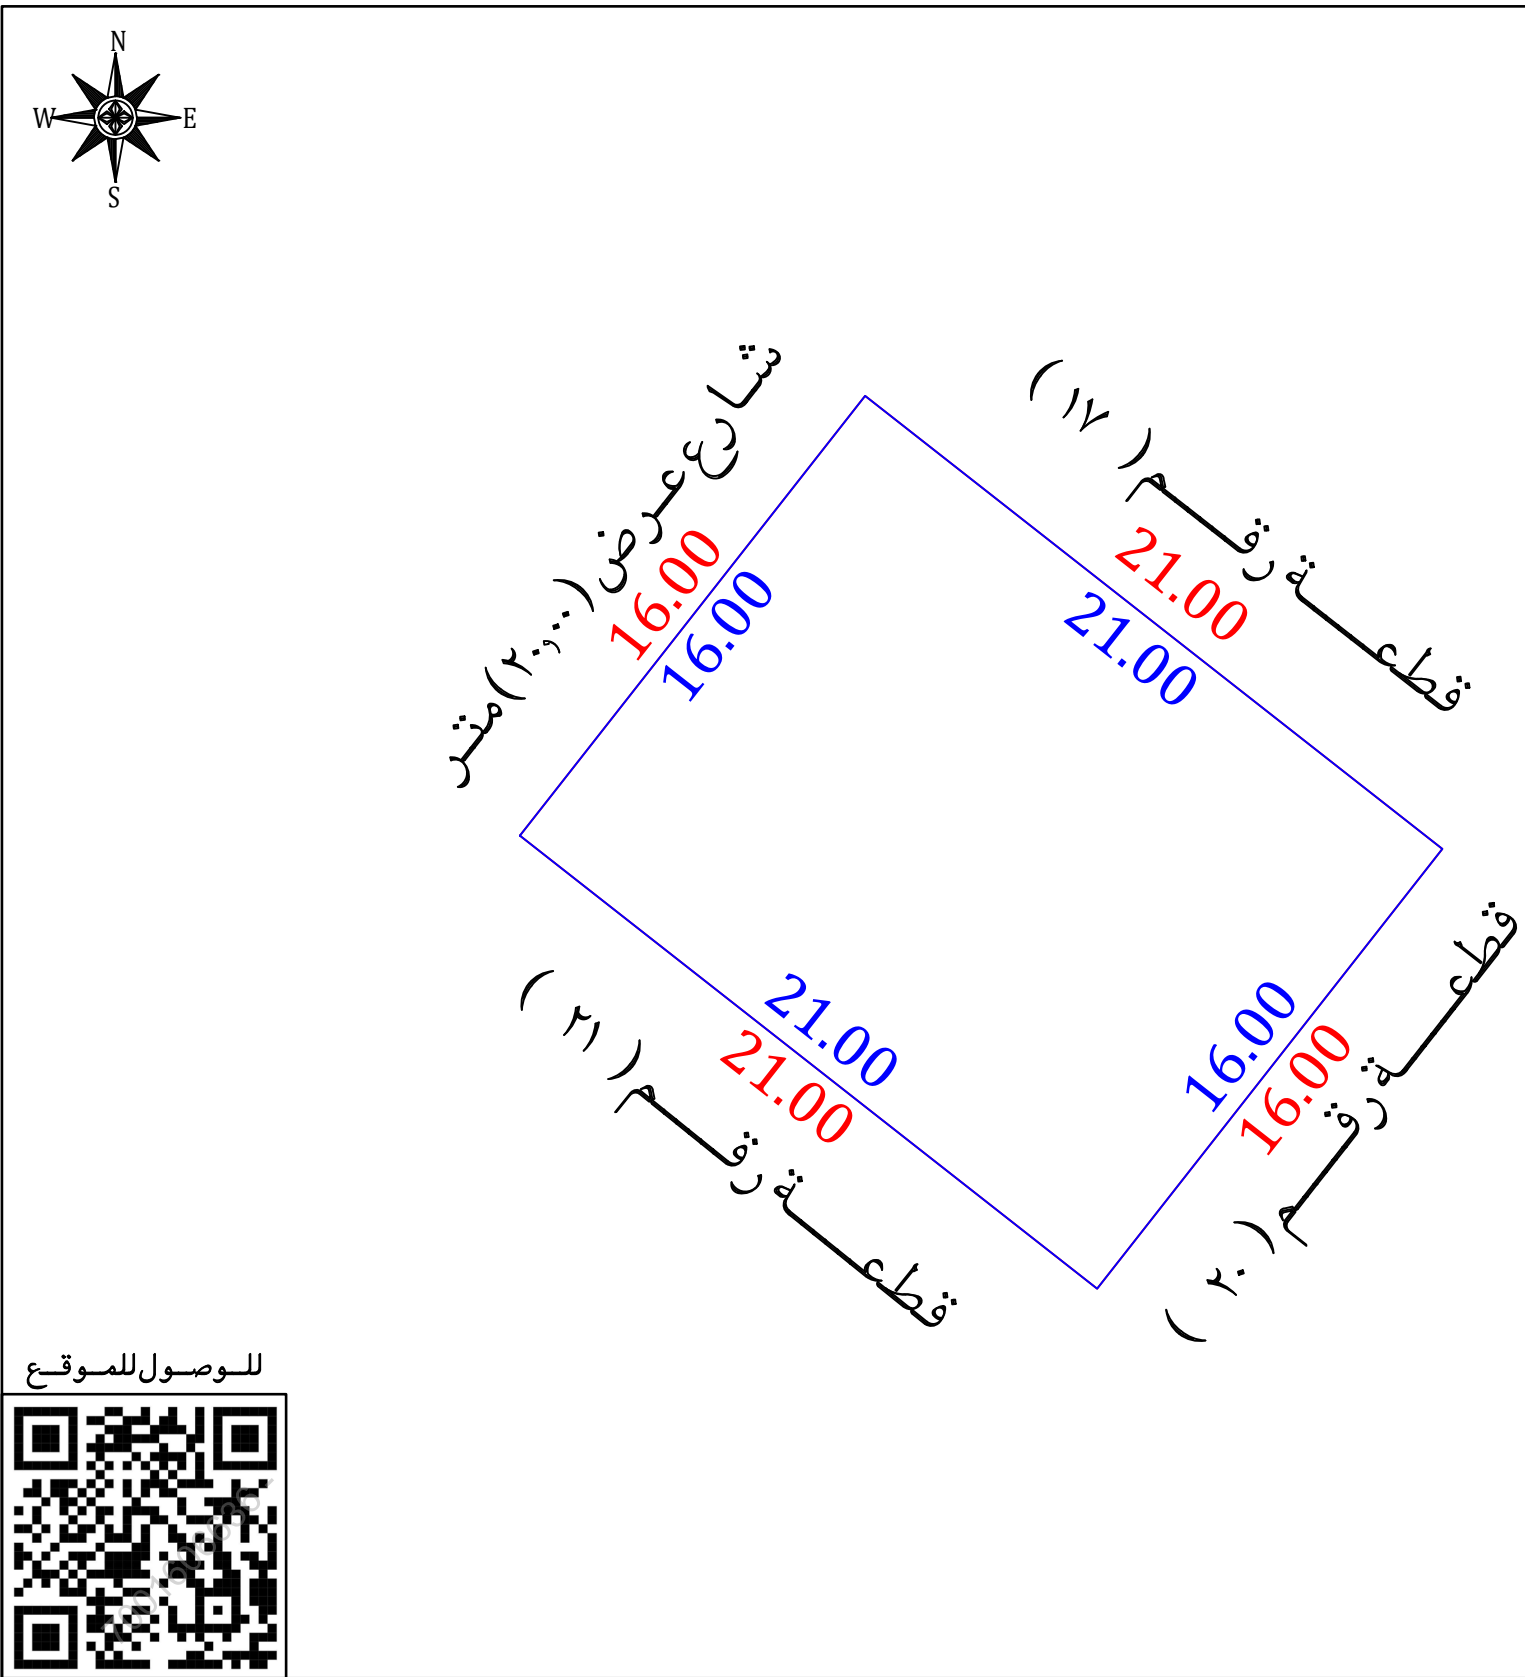

للوصول للموقع



- أقرار
جرى الوقوف على الطبيعة من قبل مساح مكتب فجن للاستشارات الهندسية وأتضح الأتى:
- ☐ نعم ☒ لا هل الصك مطابق للرفع المساحى
 - ☐ نعم ☒ لا هل تم ذكر جميع الاختلافات فى الرفع المساحى
 - ☐ نعم ☒ لا هل تم تطبيق جميع التعليمات الصادرة من المركز فى الرفع المساحى
 - ☐ نعم ☒ لا هل تم التوقيع وأرفاق أقرار صحة الموقع
 - ☐ نعم ☒ لا هل يوجد تدخل فى الأصل
 - ☐ نعم ☒ لا هل يوجد على الأصل مبنى مشترك
 - ☐ نعم ☒ لا هل ذكر المرجع المعتمد على الاستدلال على استخدام العقار
 - ☐ نعم ☒ لا هل تم الاستعلام من وزارة الزراعة حيال الأرض الزراعية
 - ☐ نعم ☒ لا الملاحظات والاختلافات والتدخلات
 - نوع الصك: ☒ سكنى ☐ تجارى ☐ سكنى تجارى ☐ صناعى ☐ زراعى
 - الأرض على الطبيعة: ☒ مبنى قائم ☐ أرض فضاء ☐ أرض مسورة ☐ أرض زراعية
 - طبيعة الأرض: ☒ منبسطة ☐ جبلية ☐ أخرى
 - المخطط على الطبيعة: ☒ منفذ ☐ غير منفذ ☐ عشوائى
 - يتحمل المكتب الهندسى المسئولية على ما ورد فى مخطط الرفع المساحى من حدود وأطوال وأحداثيات
 - هذا التقرير المساحى لا يعتد به كإثبات لسلامة إجراءات التملك أو تثبيت حدود الصك وموقعة تم الربط بأقرب نقطة ثابتة
- الملاحظات
- اسم الحى: الصك (حزم ام الساهك) المستكشفات (الحزم)
 - رقم المخطط: الصك (٢١ / ح / لوحه ١) المستكشفات (٢١ ح)
 - رقم القطعة: الصك (١٩ ح) المستكشفات (١٩)
 - صندوق خدمات: داخل الملكية ☐ خارج الملكية ☒ فى الجهة الشمالية الغربية

صور من الطبيعة	المصور الجوى	مستكشف الامانة	مستكشف بلدى

أحداثيات الموقع حسب نظام الاحداثيات العالمى				
الرقم	الشرقيات	الشماليات	الشرقيات	الشماليات
1	391445.350	2946679.420	5	
2	391455.229	2946692.006	6	
3	391471.748	2946679.040	7	
4	391461.869	2946666.454	8	

الاتجاه	بموجب الطبيعة
الشمال	قطعة رقم (١٧) بطول (٢١,٠٠) متر
الجنوب	قطعة رقم (٢١) بطول (٢١,٠٠) متر
الشرق	قطعة رقم (٢٠) بطول (١٦,٠٠) متر
الغرب	شارع عرض (٢٠,٠٠) متر بطول (١٦٠٠) متر
المساحة	٢م (٣٣٦,٠٠)