



صور من الموقع



كروكي مساحي

صاحب الملك	
السجل المدني	
رقم الصك	٣١٥٧.٣٠.٣.٤٦
قطعة رقم	١٠ / ١٧٢
مخطط رقم	٢٠٣ / ب
الموقع	جدة الحى / الصواري
بيانات الارض	
نوعية الصك	سكنى تجارى
سكنى	سكنى
تجارى	تجارى
زراعى	زراعى
قطعة ارض	قطعة ارض
طبيعة الارض	يوجد مباني

مرفقات



الاحداثيات


رقم النقطة	شماليات	شرقيات
1	2410509.2179	509695.8021
2	2410490.4661	509702.7462
3	2410483.5314	509683.9930
4	2410502.2831	509677.0489

اقرار

جري الوقوف على الطبيعة من قبل شركة اكنان البناء للاستشارات الهندسية بارشاد المالك
ويتحمل المكتب المسؤولية عن صحة ماورد فى مخطط الرفع المساحى من حدود واطوال ومساحة واحداثيات

ملحوظة

الصك مطابق للطبيعة

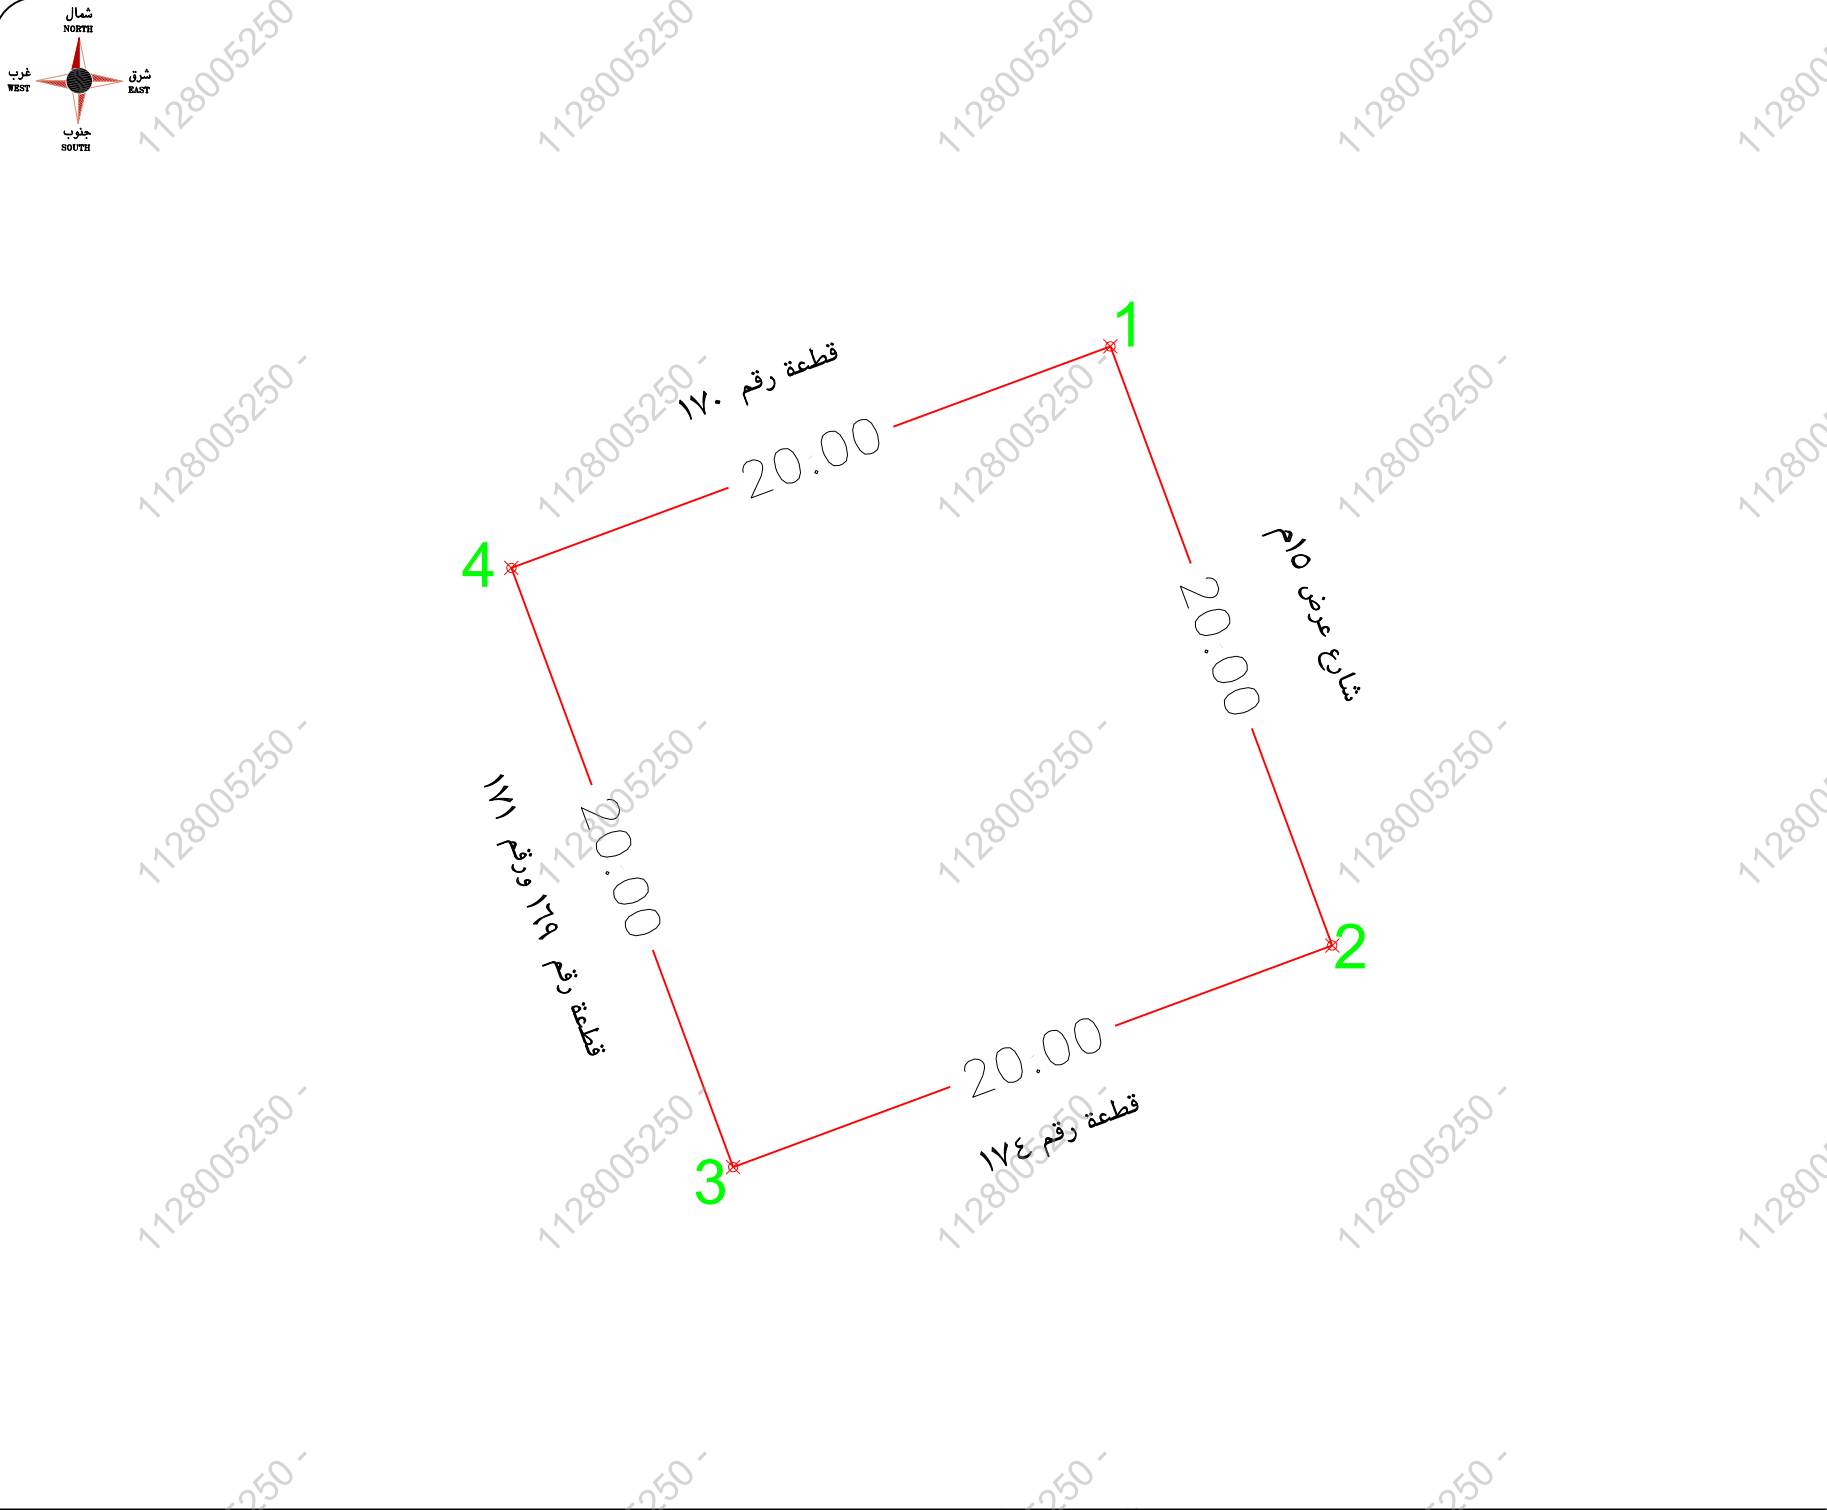

التاريخ

2024/11/29

الختم



البيان

مدير المكتب / م / سعد الزهرانى
مدير قسم المساحة / م / ابراهيم المهدي
مساح المكتب / م / خليل موسى

الاتجاه

الاطوال والحدود بموجب الصك

الاتجاه

الاطوال والحدود بموجب الطبيعة

الاتجاه	الاطوال والحدود بموجب الصك	الاتجاه	الاطوال والحدود بموجب الطبيعة
شمال	قطعة رقم ١٧٠ بطول (٢٠) متر	شمال	قطعة رقم ١٧٠ بطول (٢٠) متر
جنوب	قطعة رقم ١٧٤ بطول (٢٠) متر	جنوب	قطعة رقم ١٧٤ بطول (٢٠) متر
شرق	شارع عرض ١٥م بطول (٢٠) متر	شرق	شارع عرض ١٥م بطول (٢٠) متر
غرب	قطعة رقم ١٦٩ ورقم ١٧١ بطول (٢٠) متر	غرب	قطعة رقم ١٦٩ ورقم ١٧١ بطول (٢٠) متر
المساحة	٤٠٠ م٢	المساحة	٤٠٠ م٢