

نموذج قرار مساحي

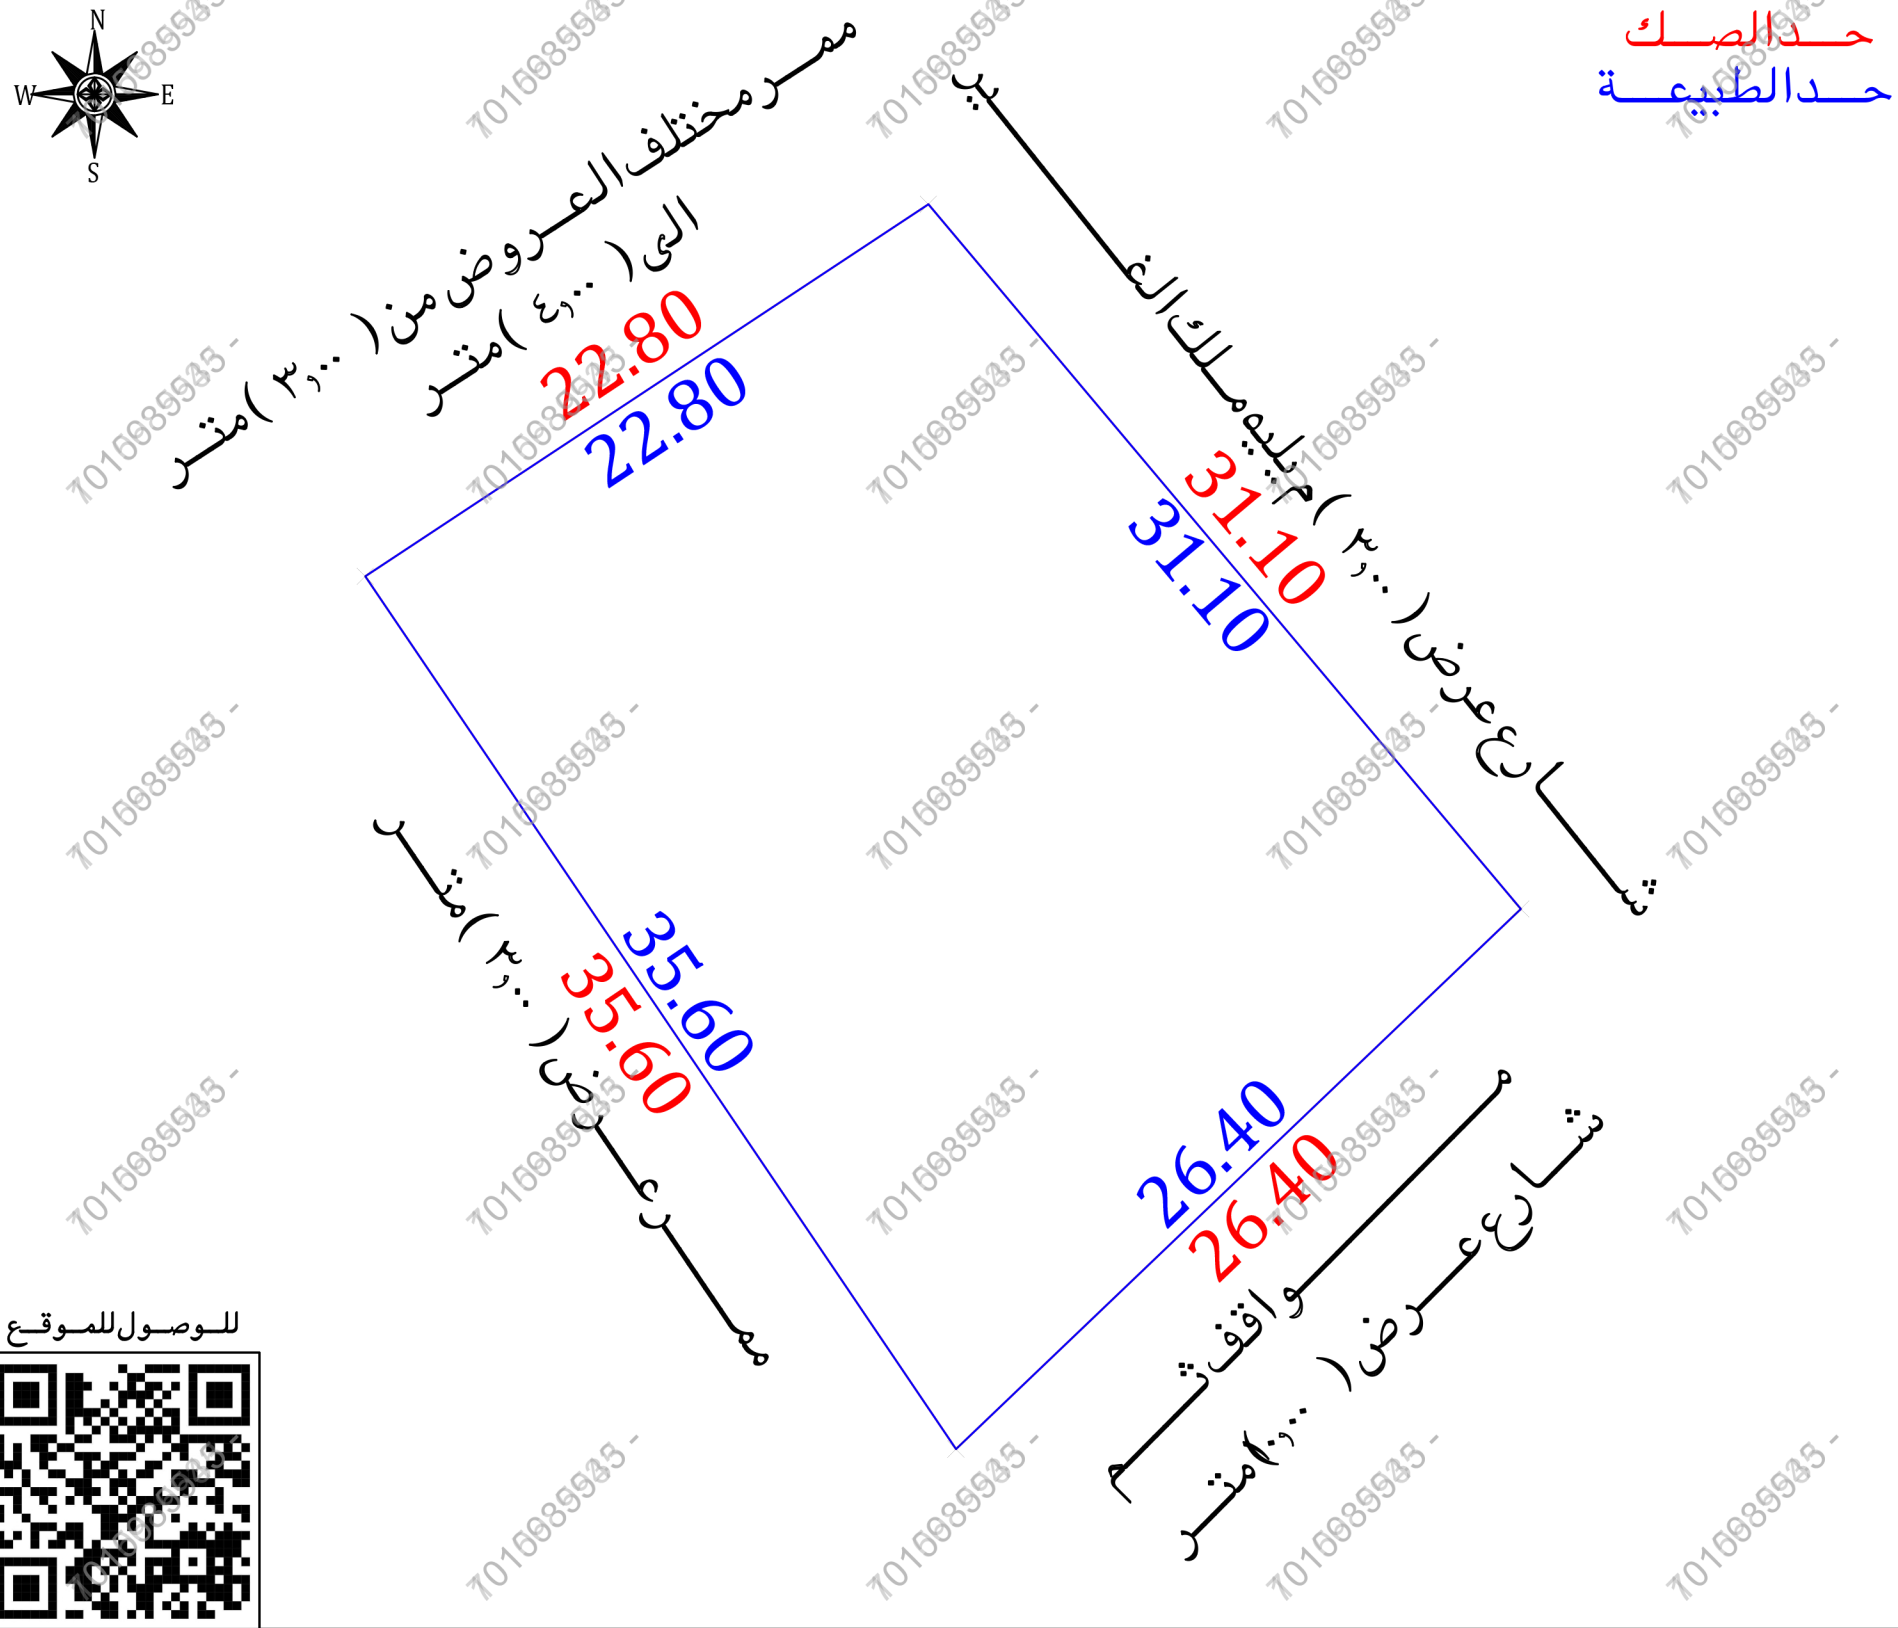
بيانات الصك	
رقم الوثيقة	٣٧٢٤٠٤٠٠٢٦٩٤
تاريخ الوثيقة	
مصدرة	وزارة العدل
هوية المالك	١٠٢١٥٠١٢٢٤
أسم المالك	...
نسبة الملكية	٪١٠٠

تفاصيل العقار	
رقم القطعة	بدون
رقم المخطط	
المساحة	٢م٨١٥,٥٠
نوع العقار	قطعة الارض
الحى	المرجعة
المدينة	المرجعة

شركة فجن الأعمال للأستشارات الهندسية

شعار الشركة	ختم الشركة
 VISION Engineering Consulting فجن للاستشارات الهندسية	

تاريخ أعداد الكروكى	المهندس المساح	مدير المكتب
٢٠٢٦/٠٤/٢٧ م	طارق محمد	محمد سلامة آل سعيدان
0539934077	0554400693	info@vision.en.com



للوصول للموقع



أقرار

جرى الوقوف على الطبيعة من قبل مساح مكتب فجن للأستشارات الهندسية وأتضح الأتى :

- ☐ لا ☐ نعم هل الصك مطابق للرفع المساحي
- ☐ لا ☒ نعم هل تم ذكر جميع الاختلافات في الرفع المساحي
- ☐ لا ☒ نعم هل تم تطبيق جميع التعليمات الصادرة من المركز في الرفع المساحي
- ☐ لا ☒ نعم هل تم التوقيع وأرفاق أقرار صحة الموقع
- ☐ لا ☒ نعم هل يوجد تداخل في الأصل
- ☒ لا ☐ نعم هل يوجد على الأصل مبنى مشترك
- ☒ لا ☐ نعم هل ذكر المرجح المعتمد على الاستدلال على استخدام العقار
- ☐ لا ☐ نعم هل تم الاستعلام من وزارة الزراعة حيال الأرض الزراعية
- ☐ لا ☒ نعم الملاحظات والاختلافات والتداخلات

- ☐ زراعى ☐ صناعى ☐ سكنى تجارى ☐ نوع الاستخدام: سكنى
- ☐ أرض زراعية ☒ أرض مسورة ☐ مبنى قائم ☐ أرض فضاء ☐ طبيعة الأرض: منبسطة ☒ جبلية ☐ أخرى
- ☐ عشوائى ☐ غير منفذ ☐ منفذ ☒ المخطط على الطبيعة: منفذ

يتحمل المكتب الهندسى المسؤولية على ماورد فى مخطط الرفع المساحي

من حدود وأطوال وأحداثيات

- هذا التقرير المساحي لا يعتد به كإثبات لسلامة إجراءات التملك أو تثبيت حدود الصك وموقعة
- تم الربط بأقرب نقطة ثابتة

ملاحظات:

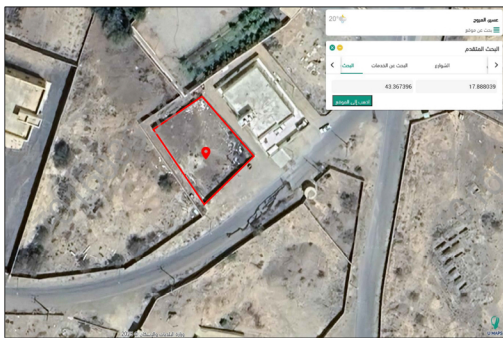
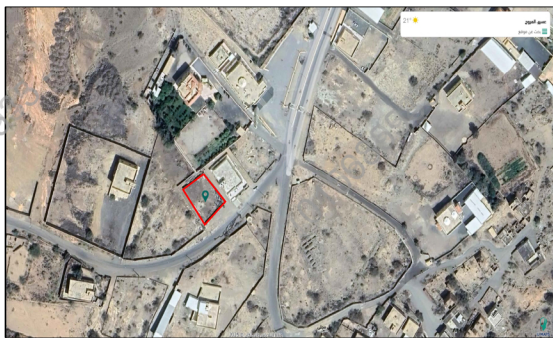
- الأرض غير معروفة على المستكشفات
- الأرض حسب المستكشفات غير معروفة الاستخدام وحسب طبيعة العقار المجاور فى الاستخدام سكنى
- الحدود: الشمالى: الصك (اض فضلاء)

الطبيعة (ممر مختلف العروض من ٣٠٠ مترالى ٤٠٠ متر)
الجنوبى: الصك (مواقف عرض ١٠٠٠متر وشارع عرض ١٠٠٠متر)
الطبيعة (مواقف ثم شارع عرض ١٠٠٠متر)

مستكشف بلدى (شارع عرض ٢٠٠٠ متر)

الغربى: الصك (اض فضلاء)
الطبيعة (ممر عرض ٣٠٠ متر)

اسم الحى: الصك (الحرجة) المستكشفات (المروج)

مستكشف بلدى	مستكشف الامانة	المصور الجوى	صور من الطبيعة		
					

أحداثيات الموقع حسب نظام الاحداثيات العالمى				الاتجاه	بموجب الصك	الاتجاه
الشماليات	الشرقيات	الشماليات	الشرقيات	الشمال	اض فضلاء	الشمال
1	1978562.382	327018.326	5	الجنوب	مواقف عرض (١٠٠٠)متر وشارع عرض (١٠٠٠)متر	الجنوب
2	1978574.948	327037.350	6	الشرق	شارع عرض (٣٠٠)م يليه ملك الفـــــــير	الشرق
3	1978551.146	327057.366	7	الغرب	اض فضلاء	الغرب
4	1978532.902	327038.284	8	المساحة	(٨١٥,٥٠)م٢	المساحة
				بموجب الطبيعة	بموجب الصك	بموجب الطبيعة
				ممر مختلف العروض من (٣٠٠)مترالى (٤٠٠)متر	بطول (٢٢,٨٠)متر	الشمال
				مواقف ثم شارع عرض (١٠٠٠)متر	بطول (٣١,٤٠)متر	الجنوب
				شارع عرض (٣٠٠)م يليه ملك الفـــــــير	بطول (٣١,١٠)متر	الشرق
				ممر عرض (٣٠٠)متر	بطول (٣٥,٦٠)متر	الغرب
				(٨١٥,٥٠)م٢		المساحة