



صور من الموقع



كروكي مساحي

صاحب الملك					
السجل المدني					
رقم الصك	٣١٥٧.٣٠.٣١٥٣				
قطعة رقم	١٠ / ١٨٧				
مخطط رقم	٢٠٣ / ب				
الموقع	جدة الحى / الصوارى				
بيانات الارض					
نوعية الصك	سكنى تجارى	سكنى	تجارى	زراعى	قطعة ارض
	☐	☒	☐	☐	☐
طبيعة الأرض	يوجد مبانى		ارض فضاء		
	☐		☒		



التاريخ 2024/11/29

الختم

البيان

مدير المكتب	م / سعد الزهرانى
مدير قسم المساحة	م / ابراهيم المهدي
مساح المكتب	م / خليل موسى

مرفقات



الاحداثيات


رقم النقطة	شماليات	شرقيات
1	2410515.0811	509847.1436
2	2410496.3294	509854.0877
3	2410489.3947	509835.3345
4	2410508.1464	509828.3904

اقرار

جرى الوقوف على الطبيعة من قبل شركة اكنان البناء للاستشارات الهندسية بإرشاد المالك ويتحمل المكتب المسؤولية عن صحة ماورد فى مخطط الرفع المساحى من حدود واطوال ومساحة واحداثيات

ملحوظة

الصك مطابق للطبيعة علما بأنه توجد غرفة كهرباء بمساحة ٧,٣٨ متر مربع

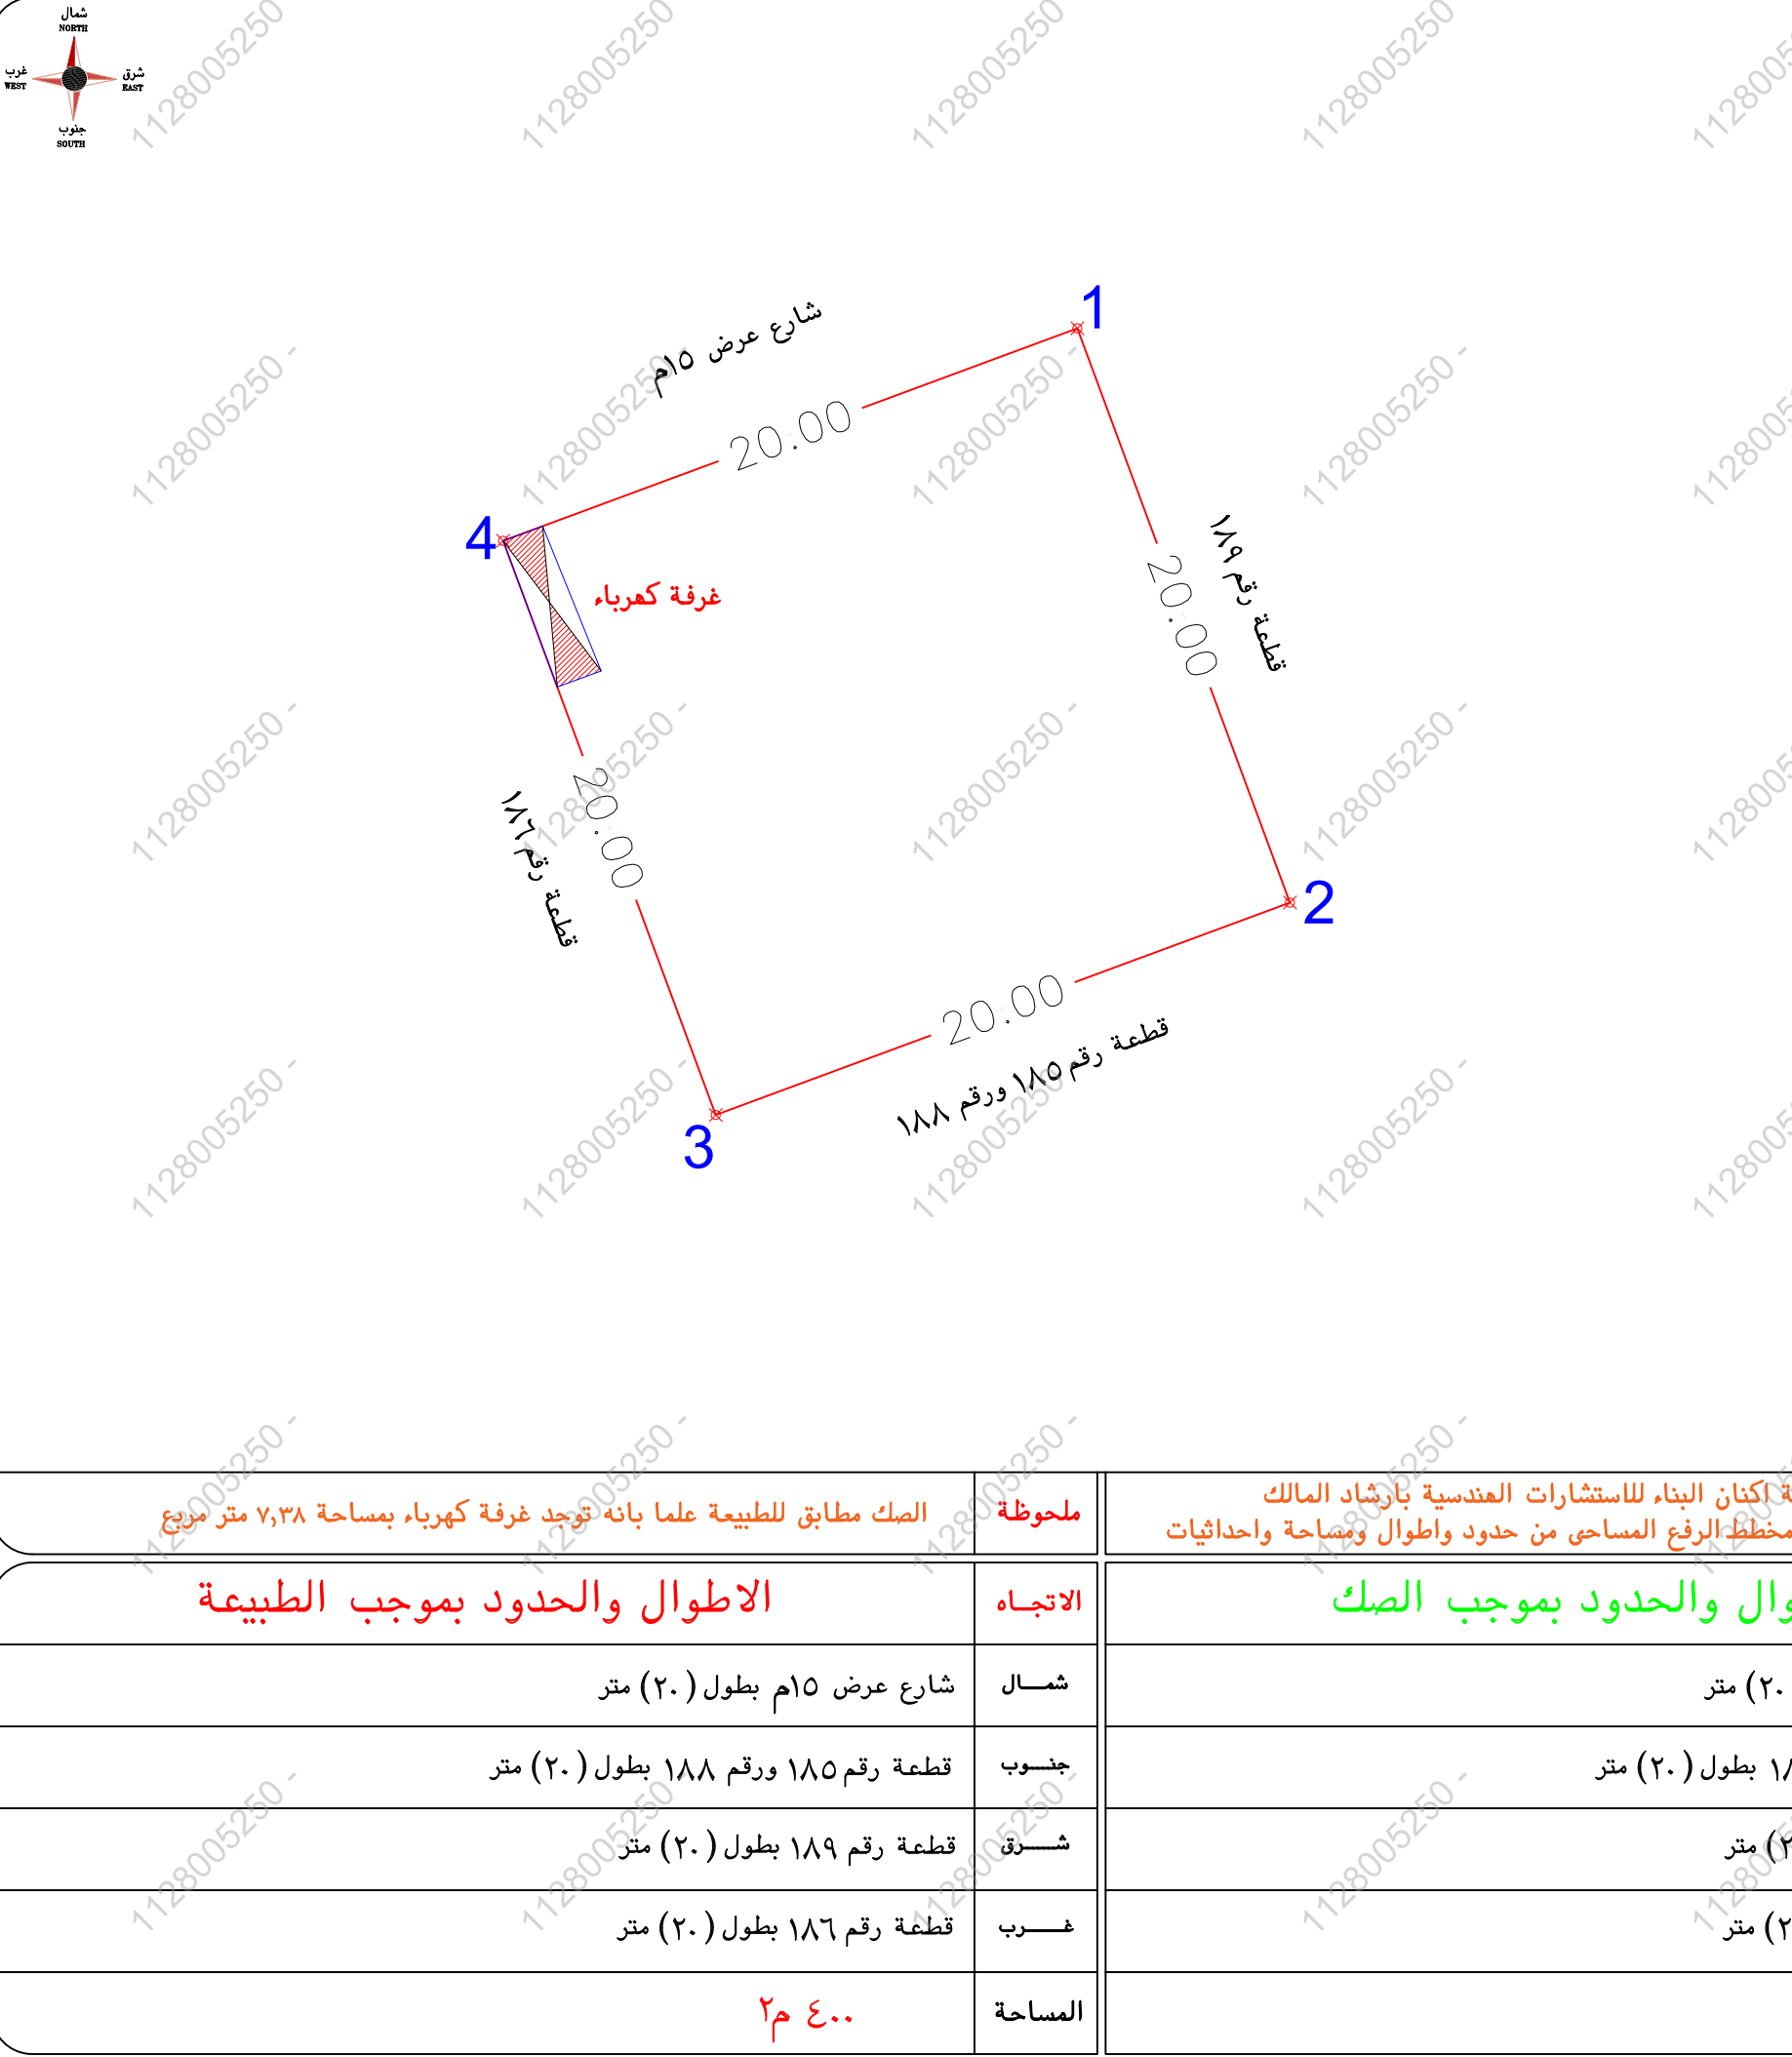

الاطوال والحدود بموجب الصك

الاتجاه

الاتجاه

الاطوال والحدود بموجب الطبيعة

شمال	شارع عرض ١٥م بطول (٢٠) متر	شمال	شارع عرض ١٥م بطول (٢٠) متر
جنوب	قطعة رقم ١٨٥ ورقم ١٨٨ بطول (٢٠) متر	جنوب	قطعة رقم ١٨٥ ورقم ١٨٨ بطول (٢٠) متر
شرق	قطعة رقم ١٨٩ بطول (٢٠) متر	شرق	قطعة رقم ١٨٩ بطول (٢٠) متر
غرب	قطعة رقم ١٨٦ بطول (٢٠) متر	غرب	قطعة رقم ١٨٦ بطول (٢٠) متر
المساحة	٤٠٠ م٢	المساحة	٤٠٠ م٢