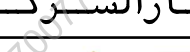
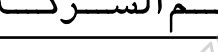


نموزج قرار مساحی

بيانات الصك	
رقم الوثيقة	٤١٩٨٦٧٠٠٠٥٥٢
تاريخ الوثيقة	١٤٤٦/١١/١٠ هـ
مصدره	وزارة العدل
هوية احد الورثة	
أسم المالك	
نسبة الملكية	١٠٠٪
تفاصيل العقار	
رقم القطعة	بدون
رقم المخطط	—
المساحة	٢م٢٨٨١
نوع العقار	قطعة الارض
الحى	العدا
المدينة	الطائف

شركة فجن للأعمال
للإستشارات الهندسية

شعار الشركة	ختم الشركة
 VISION Engineering Consulting فجن للاستشارات الهندسية	

تاريخ أعداد الكروكي	المهندس المساح	مدير المكتب
٢٠٣٦ / ٤ / ٠٨ م	هيثم محمد	محمد سلامة آل سعيدان
0539934077	0554400693	info@vision.en.com

الاتجاه	بموجب الصك	الاتجاه	بموجب الطبيعة
الشمال	ارض فضاء افاد المنهى انها ملك خضر بن عوده بطول (٦٤,٠٠) متر	الشمال	ملك الغير بطول (٣٦,١٠ + ٣٢,٩٥) متر
الجنوب	مدرسة يزيذا الشيباني وهي ملك وزارة المعارف بطول (٢١,٠٥ + ١٥,٢٠ + ٩,٥٠ + ١٤,١٠ + ١٠,٦٥) متر	الجنوب	مدرسة بطول (٢١,٠٥ + ١٥,٢٠ + ٩,٥٠ + ١٤,١٠ + ١٠,٦٥) متر
الشرق	ارض فضاء بطول (٥١,٠٠) متر	الشرق	ملك الغير بطول (٥١,٠٠) متر
الغرب	شارع عرضه من جهة الجنوب (١٠,٥٠) مترو من جهة الشمال (١٠,٣٠) متر يليه مايره شرف وزقرو يليها ملك علوي تونسسي واخوانه بطول (٣٨,٧٠) متر	الغرب	شارع مختلف العروض من (١٠,٥٠) متر الى (١٠,٣٠) متريه ملك الغير بطول (٣٨,٧٠) متر
المساحة	(٢٨٨١,٠٠) ٢م	المساحة	(٢٩١٩,٧٧) ٢م

أقرار

جري الوقوف على الطبيعة من قبل مساح مكتب فجن للاستشارات الهندسية وأتضح الأتي :

هــ الصك مطابقة للرفع المساحي

☐ نعم ☒ لا

هـ. ا. ت. ذ. ك. جميع الاختلافات في الرفع المساحي.

- | | | | |
|-------------------------------------|-------------------------------------|-----|---|
| ☐ | ☒ | نعم | هل تم تطبيق جميع التعليمات الصادرة من المركز في الرفع المساحي |
| ☐ | ☒ | نعم | هل تم التوقيع وأرفاق أقرار صحة الموقع |
| ☒ | ☐ | لا | هل يوجد تداءل في الأصل |
| ☒ | ☐ | لا | هل يوجد على الأصل مبنى مشترك |
| ☐ | ☒ | نعم | هل ذكر المرجع المعتمد على الاستدلال على استخدام العقار |
| ☐ | ☐ | نعم | هل تم الاستعلام من وزارة الزراعة حيال الأرض الزراعية |
| ☐ | ☒ | نعم | الملاحظات والاختلافات والتداخلات |

- ☐ زراعي ☐ صناعي ☐ سكني تجاري ☒ تجاري ☒ نوع الصك: سكني
☐ أرض زراعية ☒ أرض مسورة ☐ أرض قضاء ☐ مبني قائم ☐ الأرض على الطبيعة:
☐ جبلية ☒ منبسطة ☐ أخرى ☐ طبيعة الأرض:
☒ عشوائي ☐ غير منفذ ☐ منفذ ☐ المخطط على الطبيعة:

■ يتحمل المكتب الهندسي المسؤولية على ماورد في مخطط الرفع المساحي

من حدود و أطوال وأحداثيات

■ هذا التقرير المساحي لا يعتد به كإثبات لسلامة إجراءات التملك أو تثبيت حدود الصك وموقعة

■ تم الربط بأقرب نقطة ثابتة

■ ملأ حضات :


■ الأرض غير معروفة على المستكشفات

■ المساحة : الصك (٢٨٨١,٠٠ م^٢) الطابعة (٢٩١٩,٧٧ م^٢)

■ به حد اختلاف في الاطوال والمساحة بين الصك والطبعة

■ به حد اختلاف فی الحد و دین الصک و المستکشفات حيث ان عرض الشارعی الحد الفرعی

علی مستکشف بلدی (۲۰۰۰) م

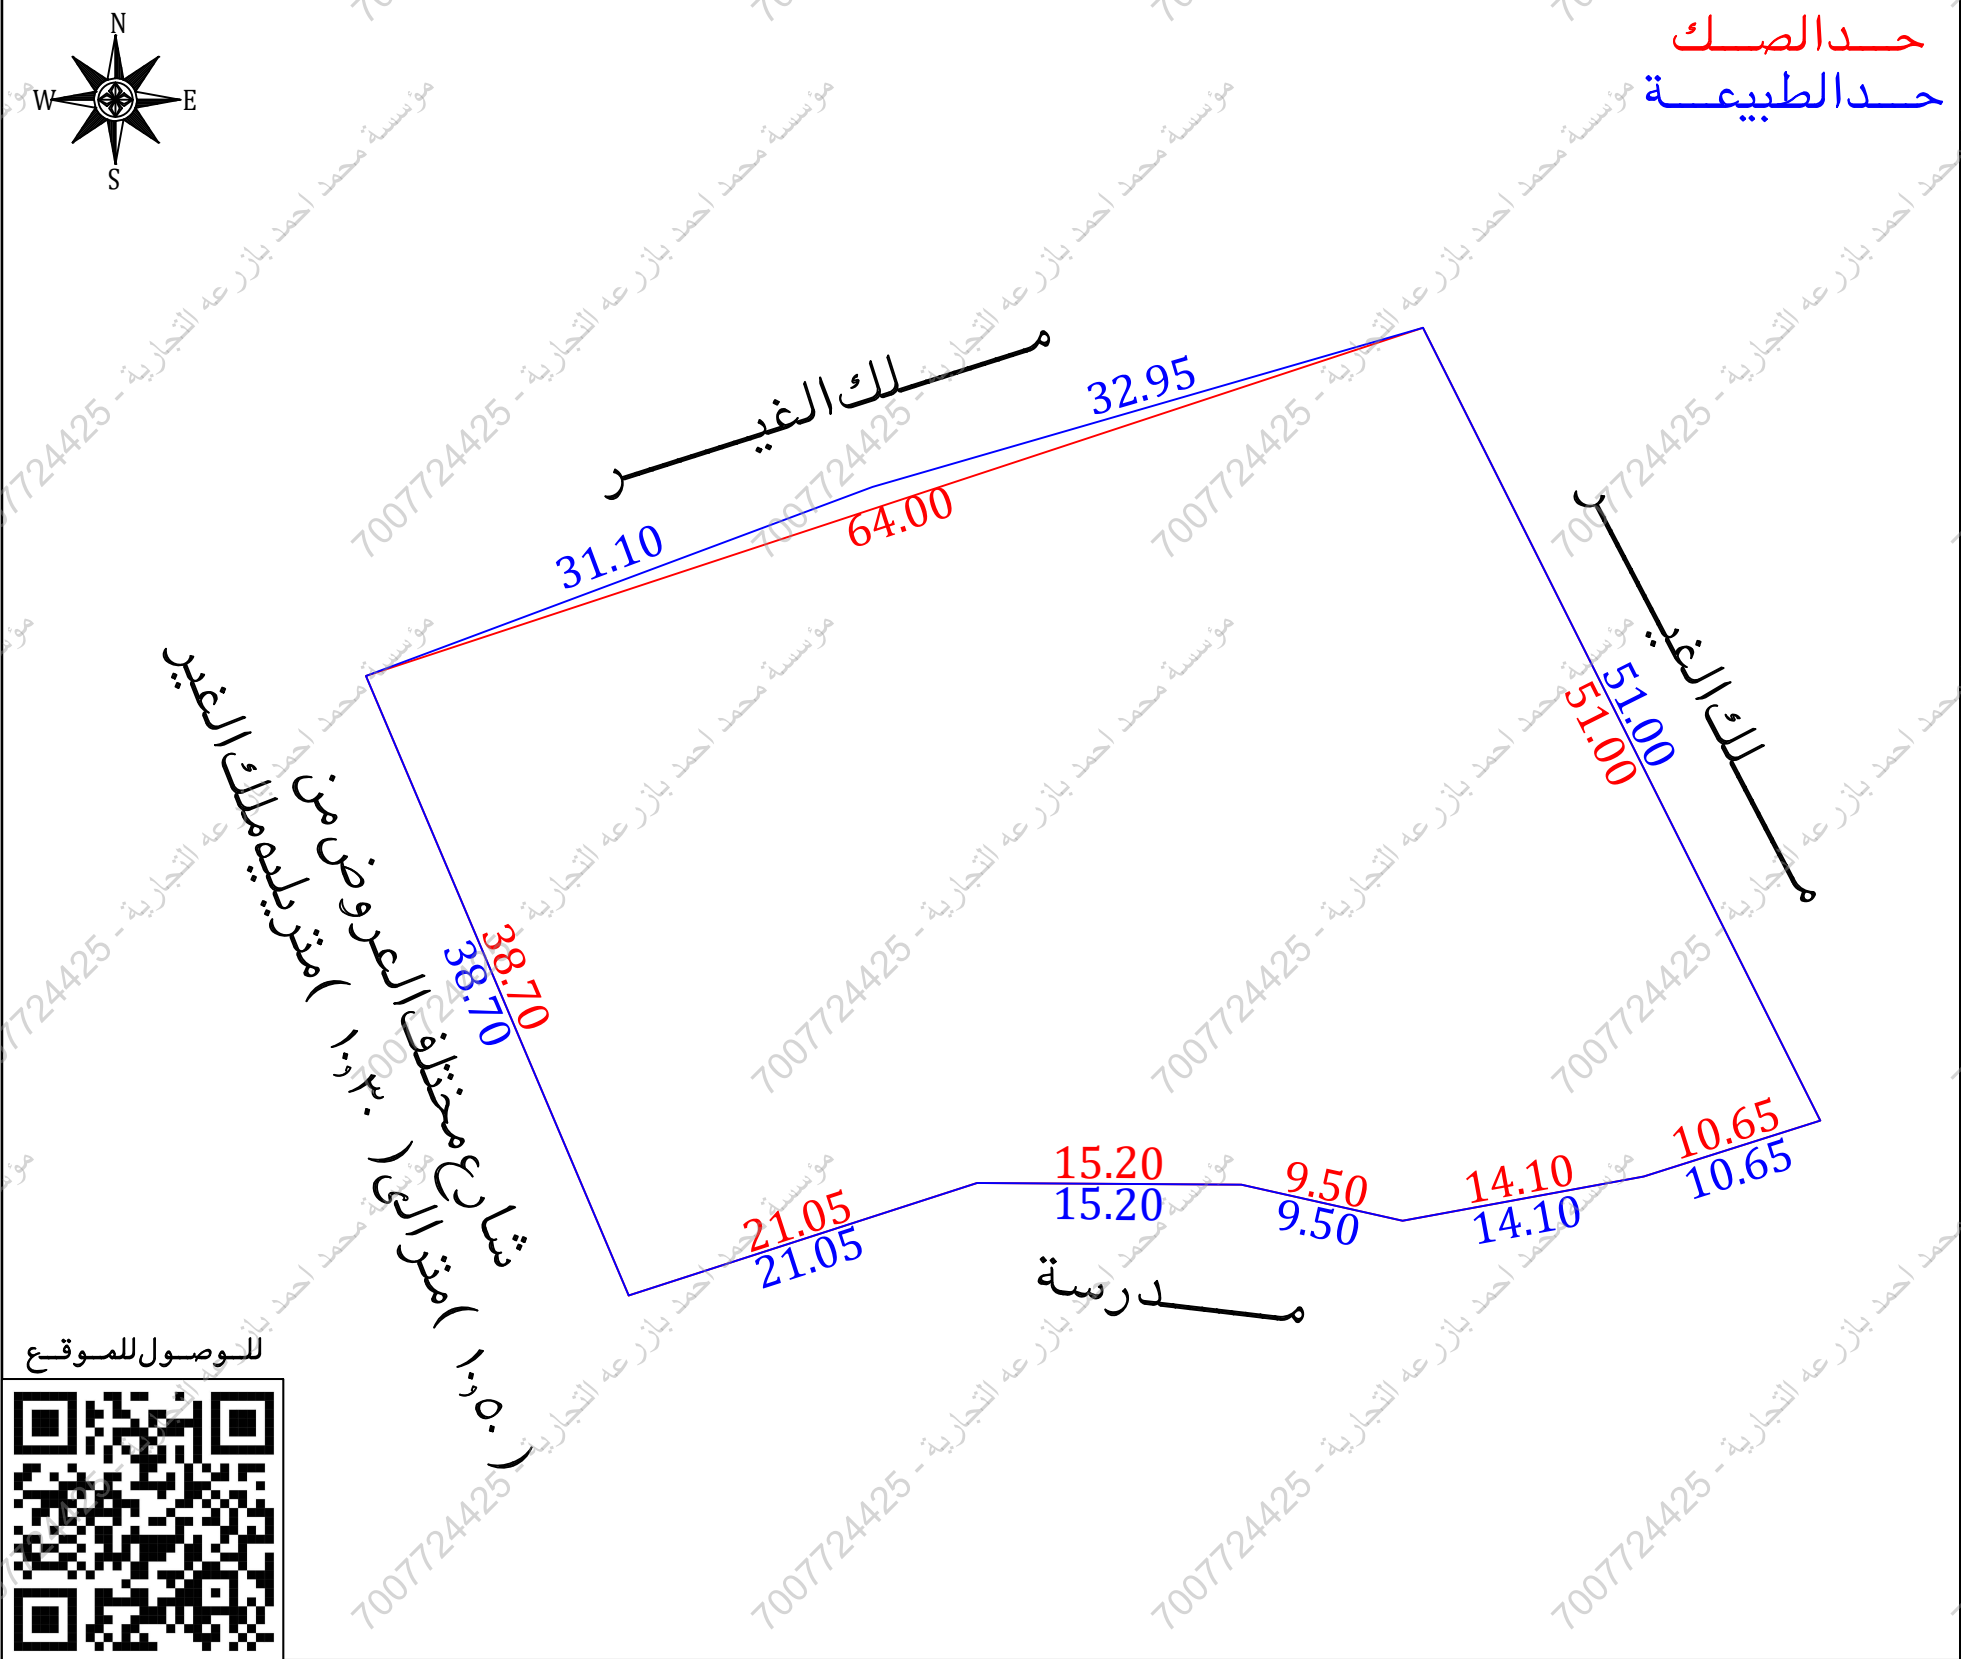

مستكشف بلدى	مستكشف الامانة	المصور الجوى	صور من الطبيعة
			

أحداثيات الموقع حسب نظام الإحداثيات العالمي					
الخط العرضي	الخط الطولي	الارتفاع	الخط العرضي	الخط الطولي	الارتفاع
2362351.77	634512.67	6	2362400.96	634538.32	1
2362345.31	634492.64	7	2362355.36	634561.16	2
2362380.93	634477.53	8	2362352.15	634551.01	3
2362391.81	634506.66	9	2362349.60	634537.14	4
			2362351.68	634527.87	5