

نموذج قرار مساحي

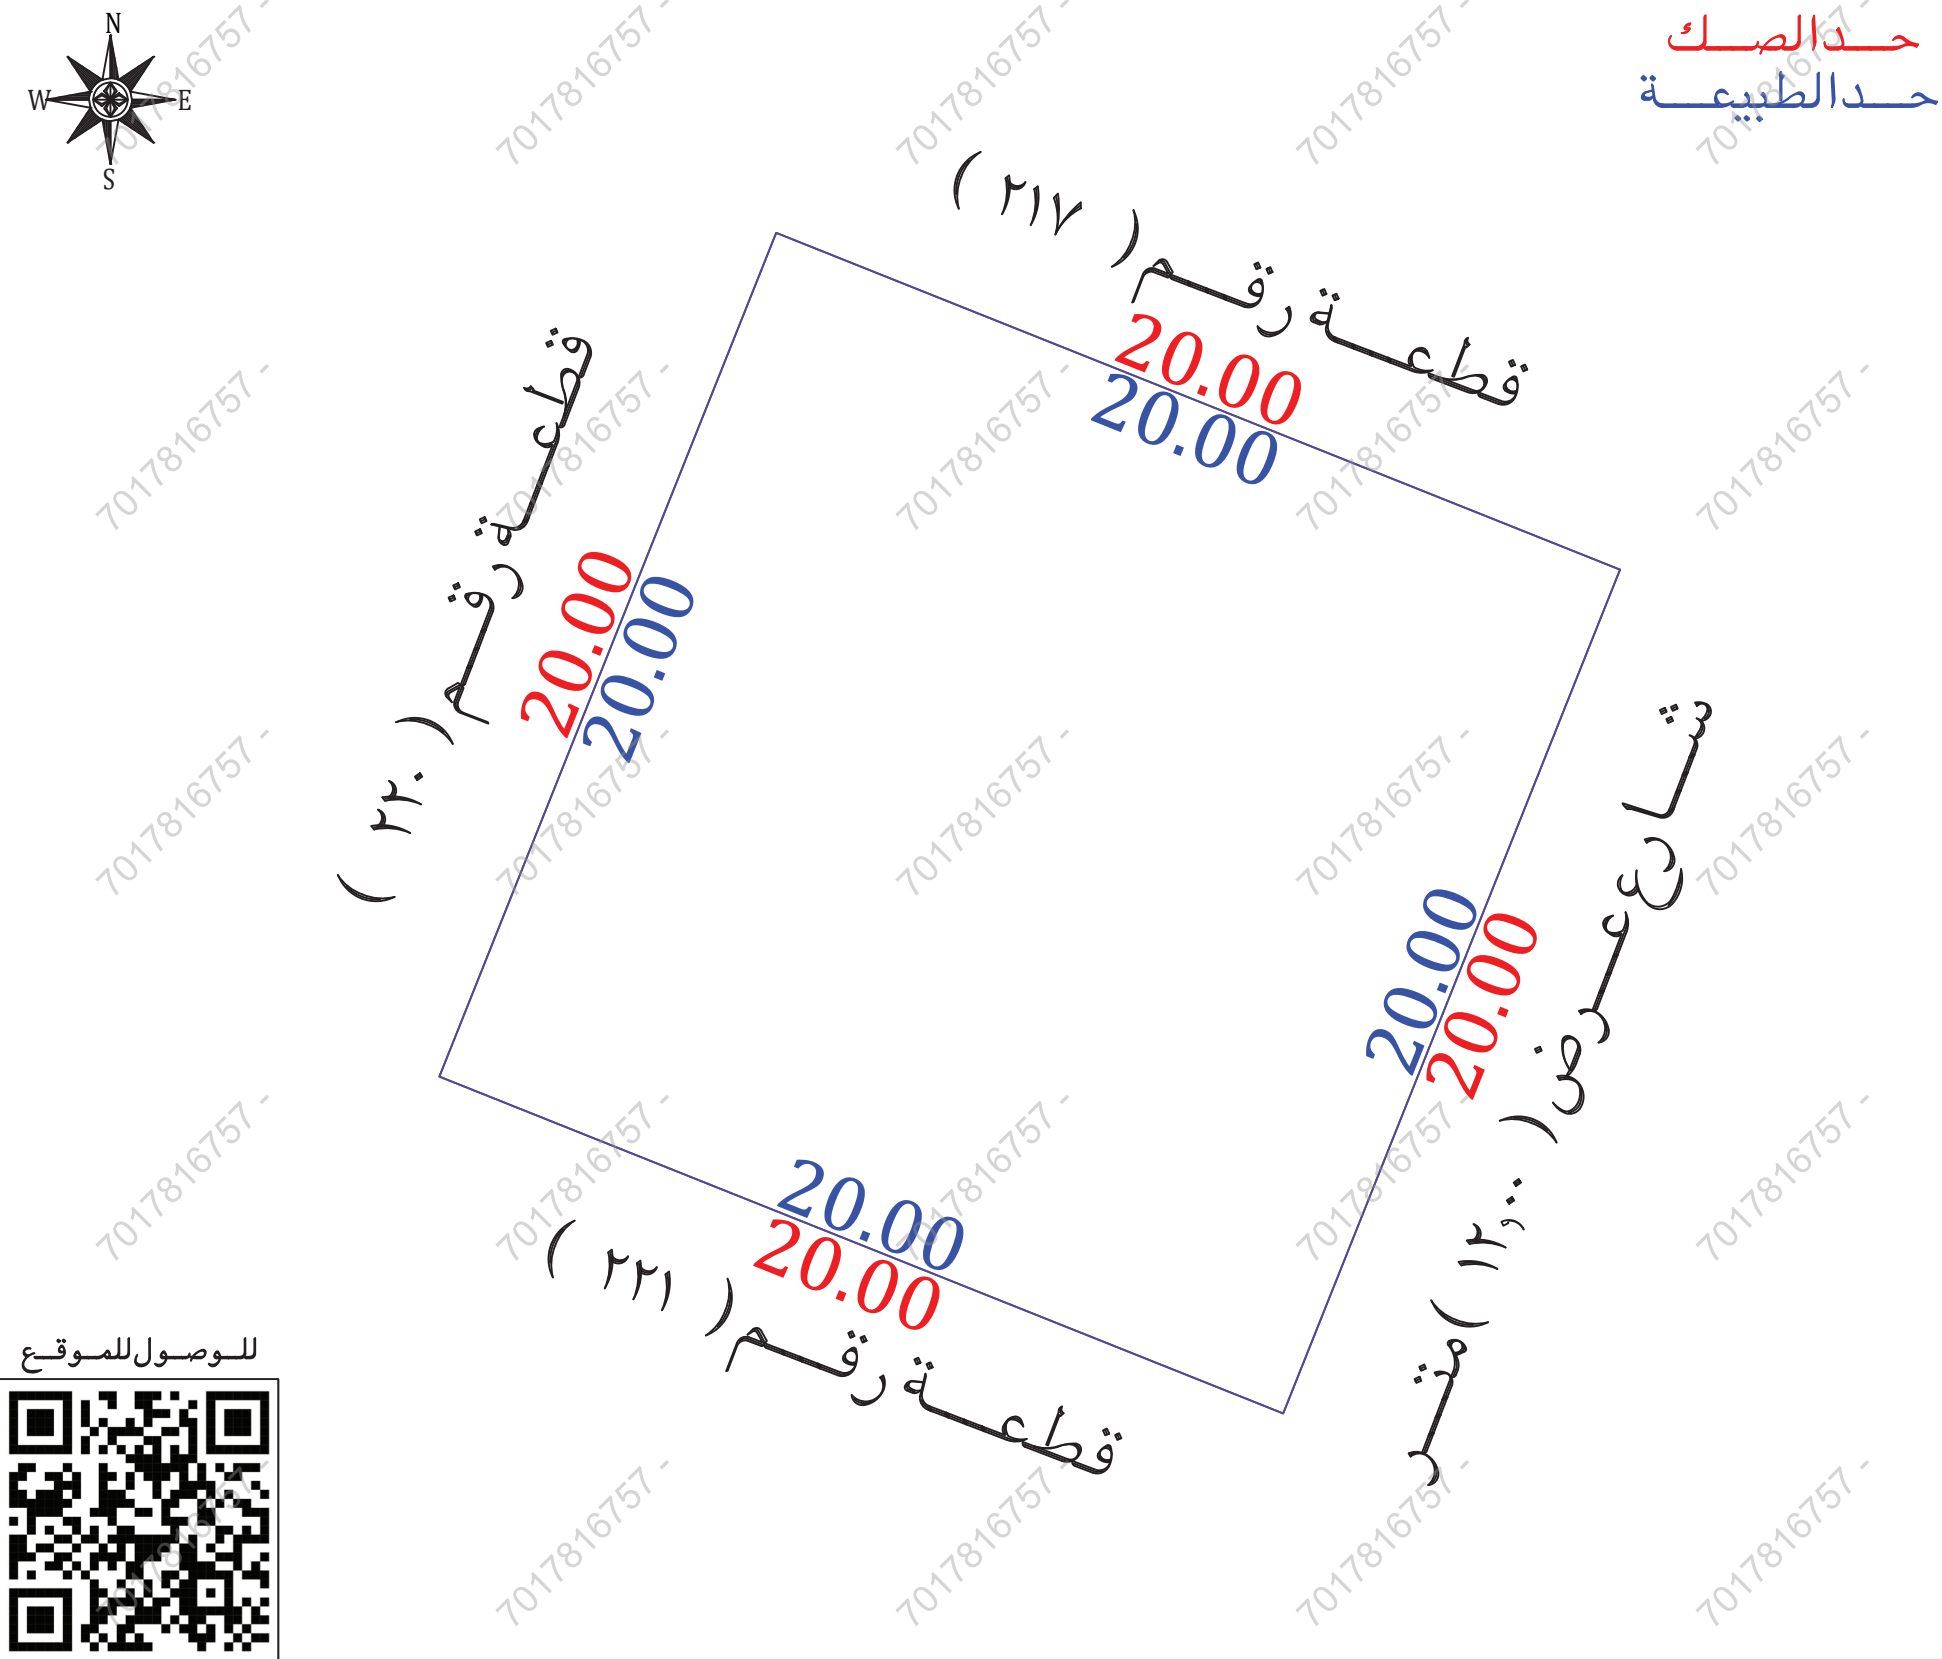
بيانات الصك	
رقم الوثيقة	٧٣٢٥٠٤٠١٣٢٢٨
تاريخ الوثيقة	١٤٤٣/٠٥/٠٢ هـ
مصدرة	وزارة العدل
هوية المالك	
أسم المالك	
نسبة الملكية	١٠٠٪

تفاصيل العقار	
رقم القطعة	٢١٩
رقم المخطط	١٥/١٨
المساحة	٢٤٠٠
نوع العقار	قطعة الارض
الحى	الفصيلية
المدينة	القيصومة

شركة فجن للأعمال للأستشارات الهندسية

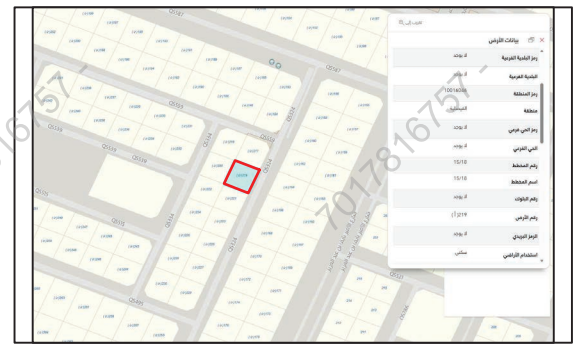
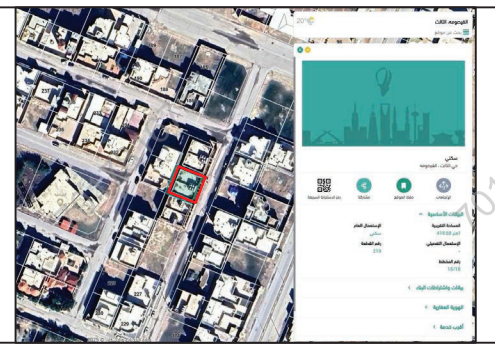
شعار الشركة	ختم الشركة
	
VISION Engineering Consulting فجن للاستشارات الهندسية	

تاريخ أعداد الكروكى	المهندس المساح	مدير المكتب
٢٠٢٦/٠٤/٢١ م	هيثم محمد	محمد سلامة آل سعيدان
0539934077	0554400693	info@vision.en.com



أقرار

- جرى الوقوف على الطبيعة من قبل مساح مكتب فجن للأستشارات الهندسية وأتضح الأتي :
- هل الصك مطابق للرفع المساحي ☐ نعم ☒ لا
 - هل تم ذكر جميع الاختلافات فى الرفع المساحي ☐ نعم ☒ لا
 - هل تم تطبيق جميع التعليمات الصادرة من المركز فى الرفع المساحي ☐ نعم ☒ لا
 - هل تم التوقيع وأرفاق أقرار صحة الموقع ☐ نعم ☒ لا
 - هل يوجد تداءل فى الأصل ☐ نعم ☒ لا
 - هل يوجد على الأصل مبنى مشترك ☐ نعم ☒ لا
 - هل ذكر المرجع المعتمد على الاستدلال على أستخدم العقار ☐ نعم ☒ لا
 - هل تم الاستعلام من وزارة الزراعة حيال الأرض الزراعية ☐ نعم ☒ لا
 - الملاحظات والاختلافات والتدخلات ☐ نعم ☒ لا
- نوع الصك: ☒ سكني ☐ تجارى ☐ سكني تجارى ☐ صناعي ☐ زراعي
- الأرض على الطبيعة : ☒ مبنى قائم ☐ أرض فضاء ☐ أرض مسورة ☐ أرض زراعية
- طبيعة الأرض : ☒ منبسطة ☐ جبلية ☐ أخرى
- المخطط على الطبيعة : ☒ منفذ ☐ غير منفذ ☐ عشوائي
- يتحمل المكتب الهندسى المسئولية على ماورد فى مخطط الرفع المساحي من حدود وأطوال وأحداثيات
- هذا التقرير المساحي لا يعتد به كأثبات لسلامة أجراءات التملك أو تثبيت حدود الصك وموقعة تم الربط بأقرب نقطة ثابتة
- ملاحظات :**
- يوجد اختلاف فى الحدود بين الصك والطبيعة والمستكشفات
- اسم الحى : الصك (الفصيلية) المستكشفات (الثالث)

صور من الطبيعة	المصور الجوى	مستكشف التقرير المساحي	مستكشف بلدى
			

الاتجاه	بموجب الصك	الاتجاه	بموجب الطبيعة	أحداثيات الموقع حسب نظام الاحداثيات العالمى			
الشمال	قطعة رقم (٢١٢)	الشمال	قطعة رقم (٢١٢)	طول (٢٠,٠٠٠) متر	الشرقيات	الشماليات	الشماليات
الجنوب	قطعة رقم (٢٢١)	الجنوب	قطعة رقم (٢٢١)	طول (٢٠,٠٠٠) متر	الشرقيات	الشماليات	الشماليات
الشرق	شارع عرض (١٥,٠٠٠) متر	الشرق	شارع عرض (١٢,٠٠٠) متر	طول (٢٠,٠٠٠) متر	الشرقيات	الشماليات	الشماليات
الغرب	قطعة رقم (٢٢٠)	الغرب	قطعة رقم (٢٢٠)	طول (٢٠,٠٠٠) متر	الشرقيات	الشماليات	الشماليات
المساحة	(٤٠٠,٠٠٠) م٢	المساحة	(٤٠٠,٠٠٠) م٢	طول (٢٠,٠٠٠) متر	الشرقيات	الشماليات	الشماليات