


نموذج قرار مساحي		
بيانات الصك		
رقم الوثيقة	٥٢.٧٢٤٠٠٣١٢٩	
تاريخ الوثيقة	١٤٤٥/٠٢/٠٤	
مصدره	وزارة العدل	
هوية المالك	[Redacted]	
أسم المالك	[Redacted]	
نسبة الملكية	١٠٠٪	
تفاصيل العقار		
رقم القطعة	٢٠٥	
رقم المخطط	٥٩	
المساحة	٢٤٣,٦٦ م	
نوع العقار	قطعة الارض السكنية	
الحى	القطيبة الشرقية	
المدينة	الطائف	
شركة فجن الأعمال للاستشارات الهندسية		
		
تم أعداد هذا العمل لصالح شركة		
شركة مدى العربية		
للتقييم العقاري		
تاريخ أعداد الكروكى	المهندس المساح	مدير المكتب
٢٠٢٦/٦/٠٤ م	طارق محمد	محمد سلامة آل سعيدان
0539934077	0554400693	info@vision.en.com

الاتجاه	بموجب الصك	الاتجاه	بموجب الطبيعة
الشمال	قطعة رقم (٢٠٤) بطول (٢١,٨٠) متر	الشمال	قطعة رقم (٢٠٤) بطول (٢١,٨٠) متر
الجنوب	شارع عرض (١٠,٠٠) متر بطول (٣,٥٠ + ١٨,٧٠) متر	الجنوب	شارع عرض (١٠,٠٠) متر بطول (١٨,٧٠ + ٣,٥٠) متر
الشرق	شارع عرض (١٢,٠٠) متر بطول (١٨,٣٠) متر	الشرق	شارع عرض (١١,٠٠) متر بطول (١٨,٣٠) متر
الغرب	قطعة رقم (٢٠٣) بطول (١٩,٨٠) متر	الغرب	قطعة رقم (٢٠٣) بطول (١٩,٨٠) متر
المساحة	(٤٣٠,٦٦) م ^٢	المساحة	(٤٣٠,٦٦) م ^٢

أحداثيات الموقع حسب نظام الإحداثيات العالمي					
الرقم	الشماليات	الشرقيات	الرقم	الشماليات	الشرقيات
1	2354468.936	650483.227	5	2354449.712	650487.980
2	2354474.045	650504.419	6		
3	2354456.286	650508.834	7		
4	2354453.999	650506.184	8		

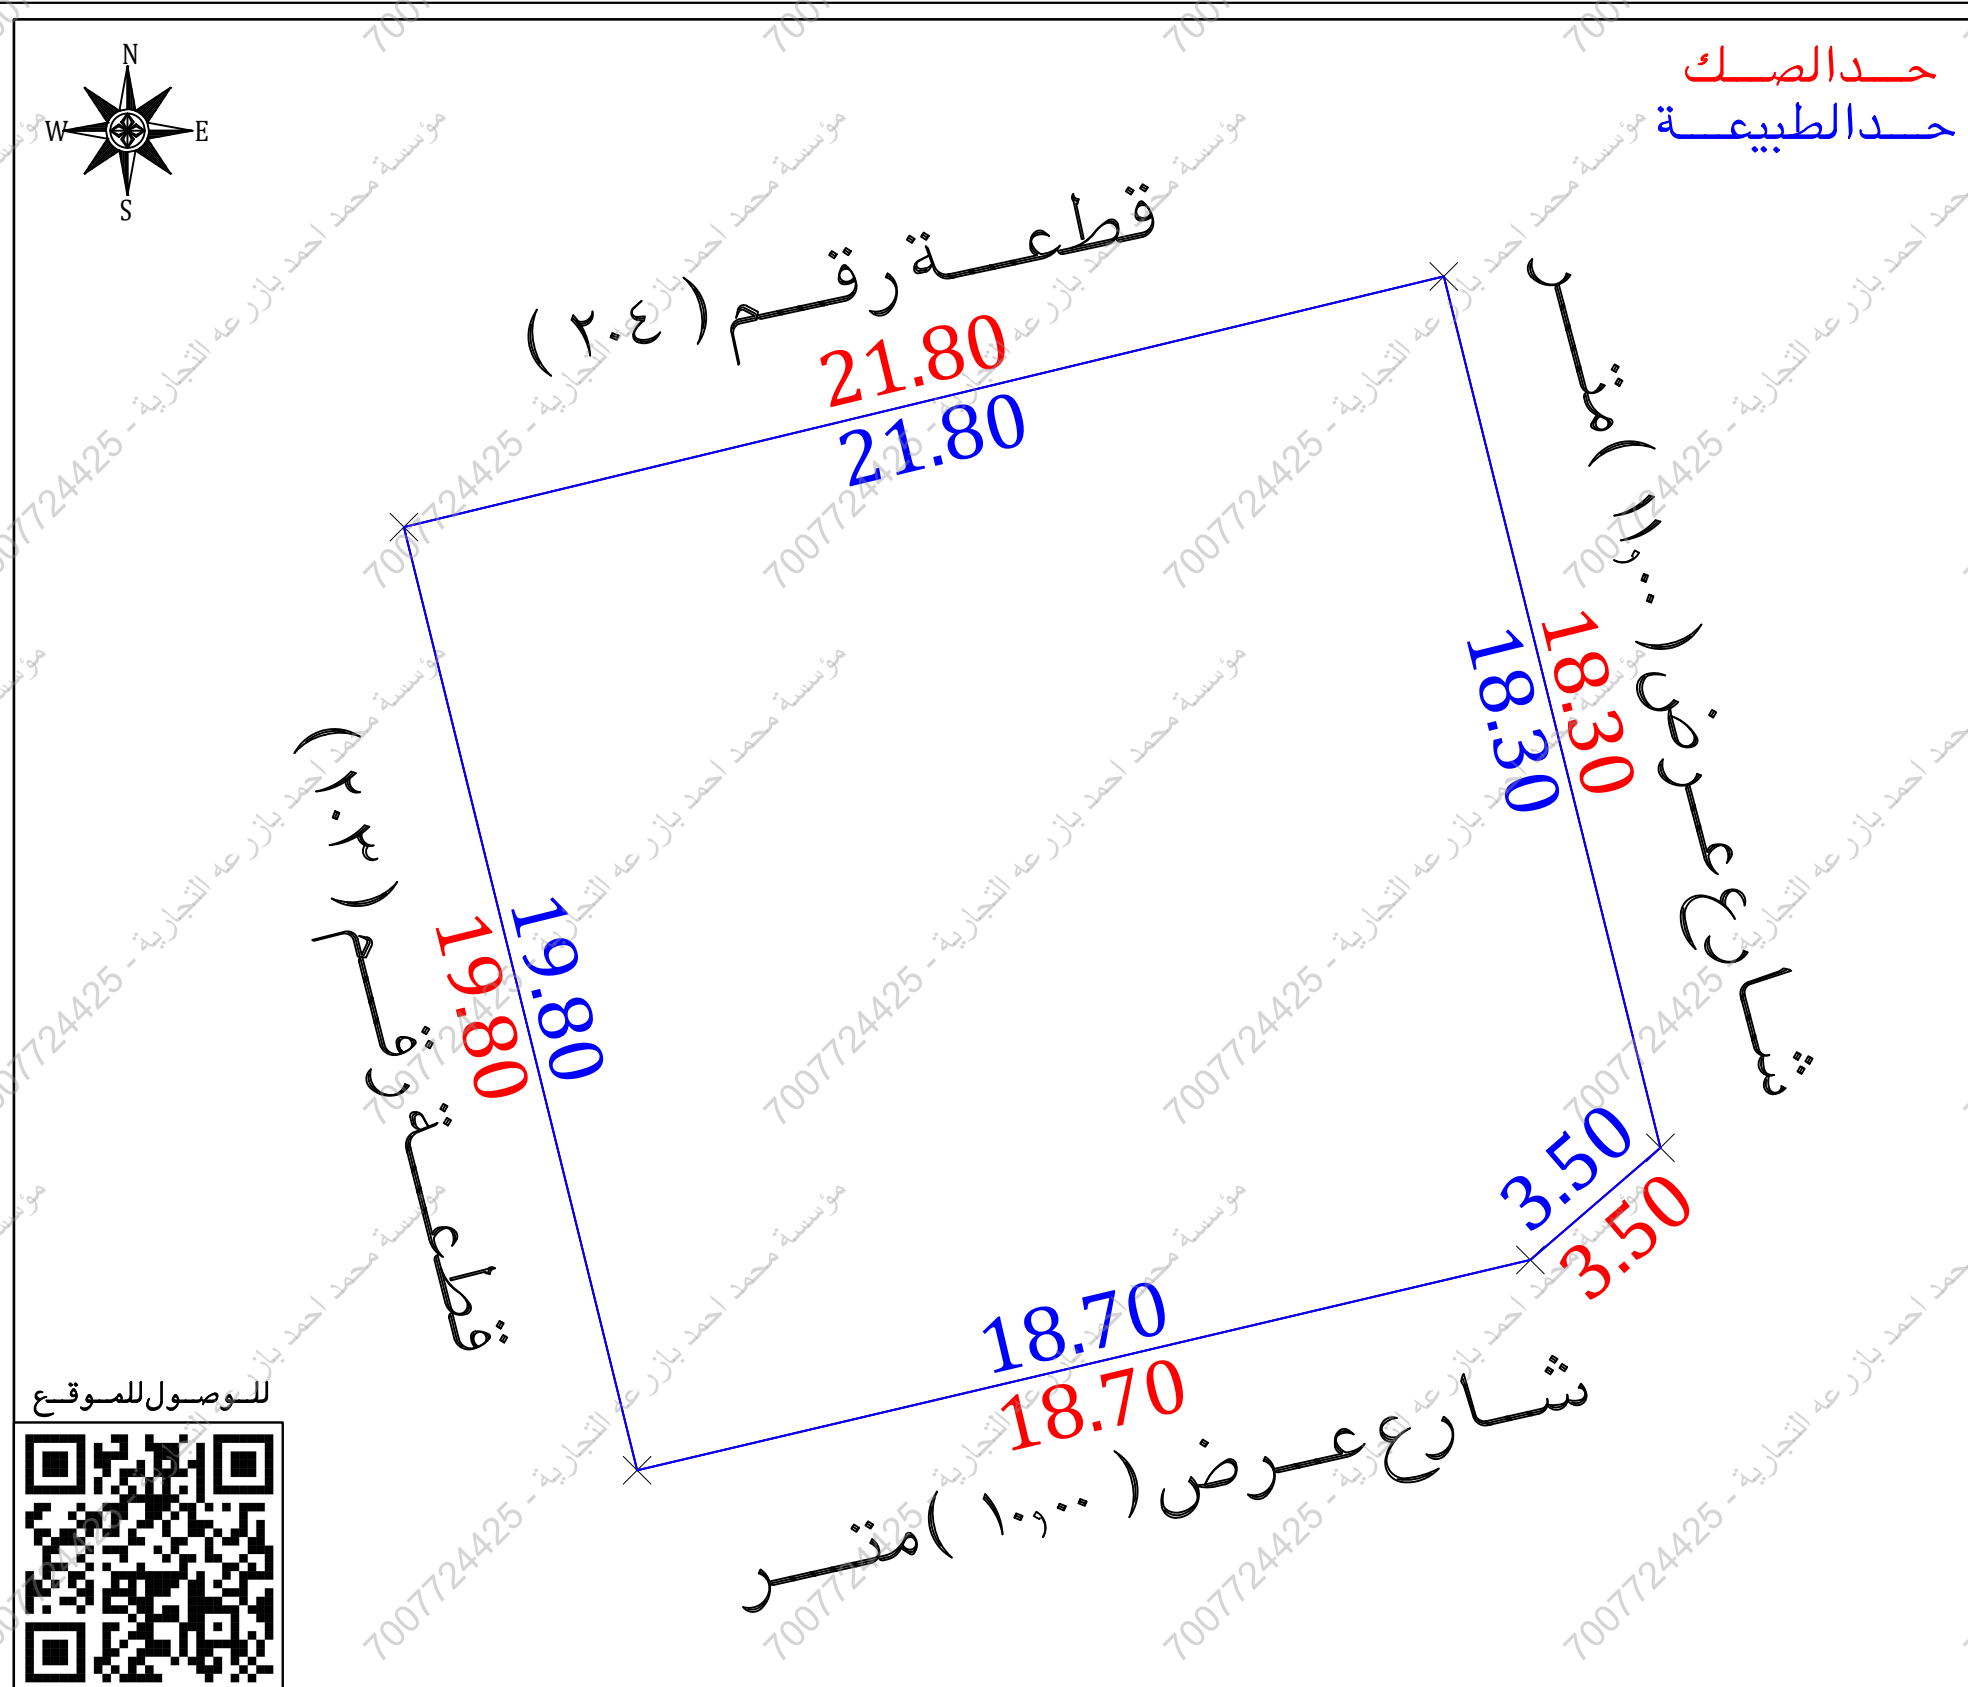

مستكشف بلدى	مستكشف الامانة	المصور الجوى	صور من الطبيعة
			  