


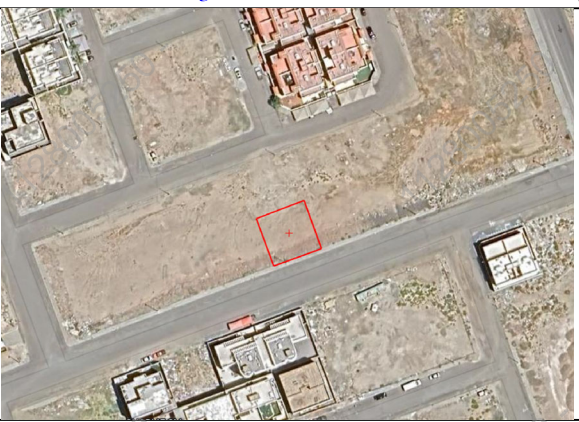

صور من الموقع



كروكي مساحي

صاحب الملك	
السجل المدني	
رقم الصك	٢١٥٧٠٣٠٠٣٢٠٧
قطعة رقم	٢٦٨
مخطط رقم	٢٠٣ / ب
الموقع	جدة الحى / الصوارى
بيانات الارض	
نوعية الصك	سكنى تجارى
سكنى	تجارى
زراعى	قطعة ارض
ارض فضاء	يوجد مباني
طبيعة الارض	

مرفقات



الاحداثيات


رقم النقطة	شماليات	شرقيات
1	2410736.2645	510015.7602
2	2410717.5128	510022.7042
3	2410710.5781	510003.9511
4	2410729.3298	509997.0070

اقرار

جري الوقوف على الطبيعة من قبل شركة اكنان البناء للاستشارات الهندسية بارشاد المالك
ويتحمل المكتب المسؤولية عن صحة ماورد فى مخطط الرفع المساحى من حدود واطوال ومساحة واحداثيات

ملحوظة

الصك مطابق للطبيعة

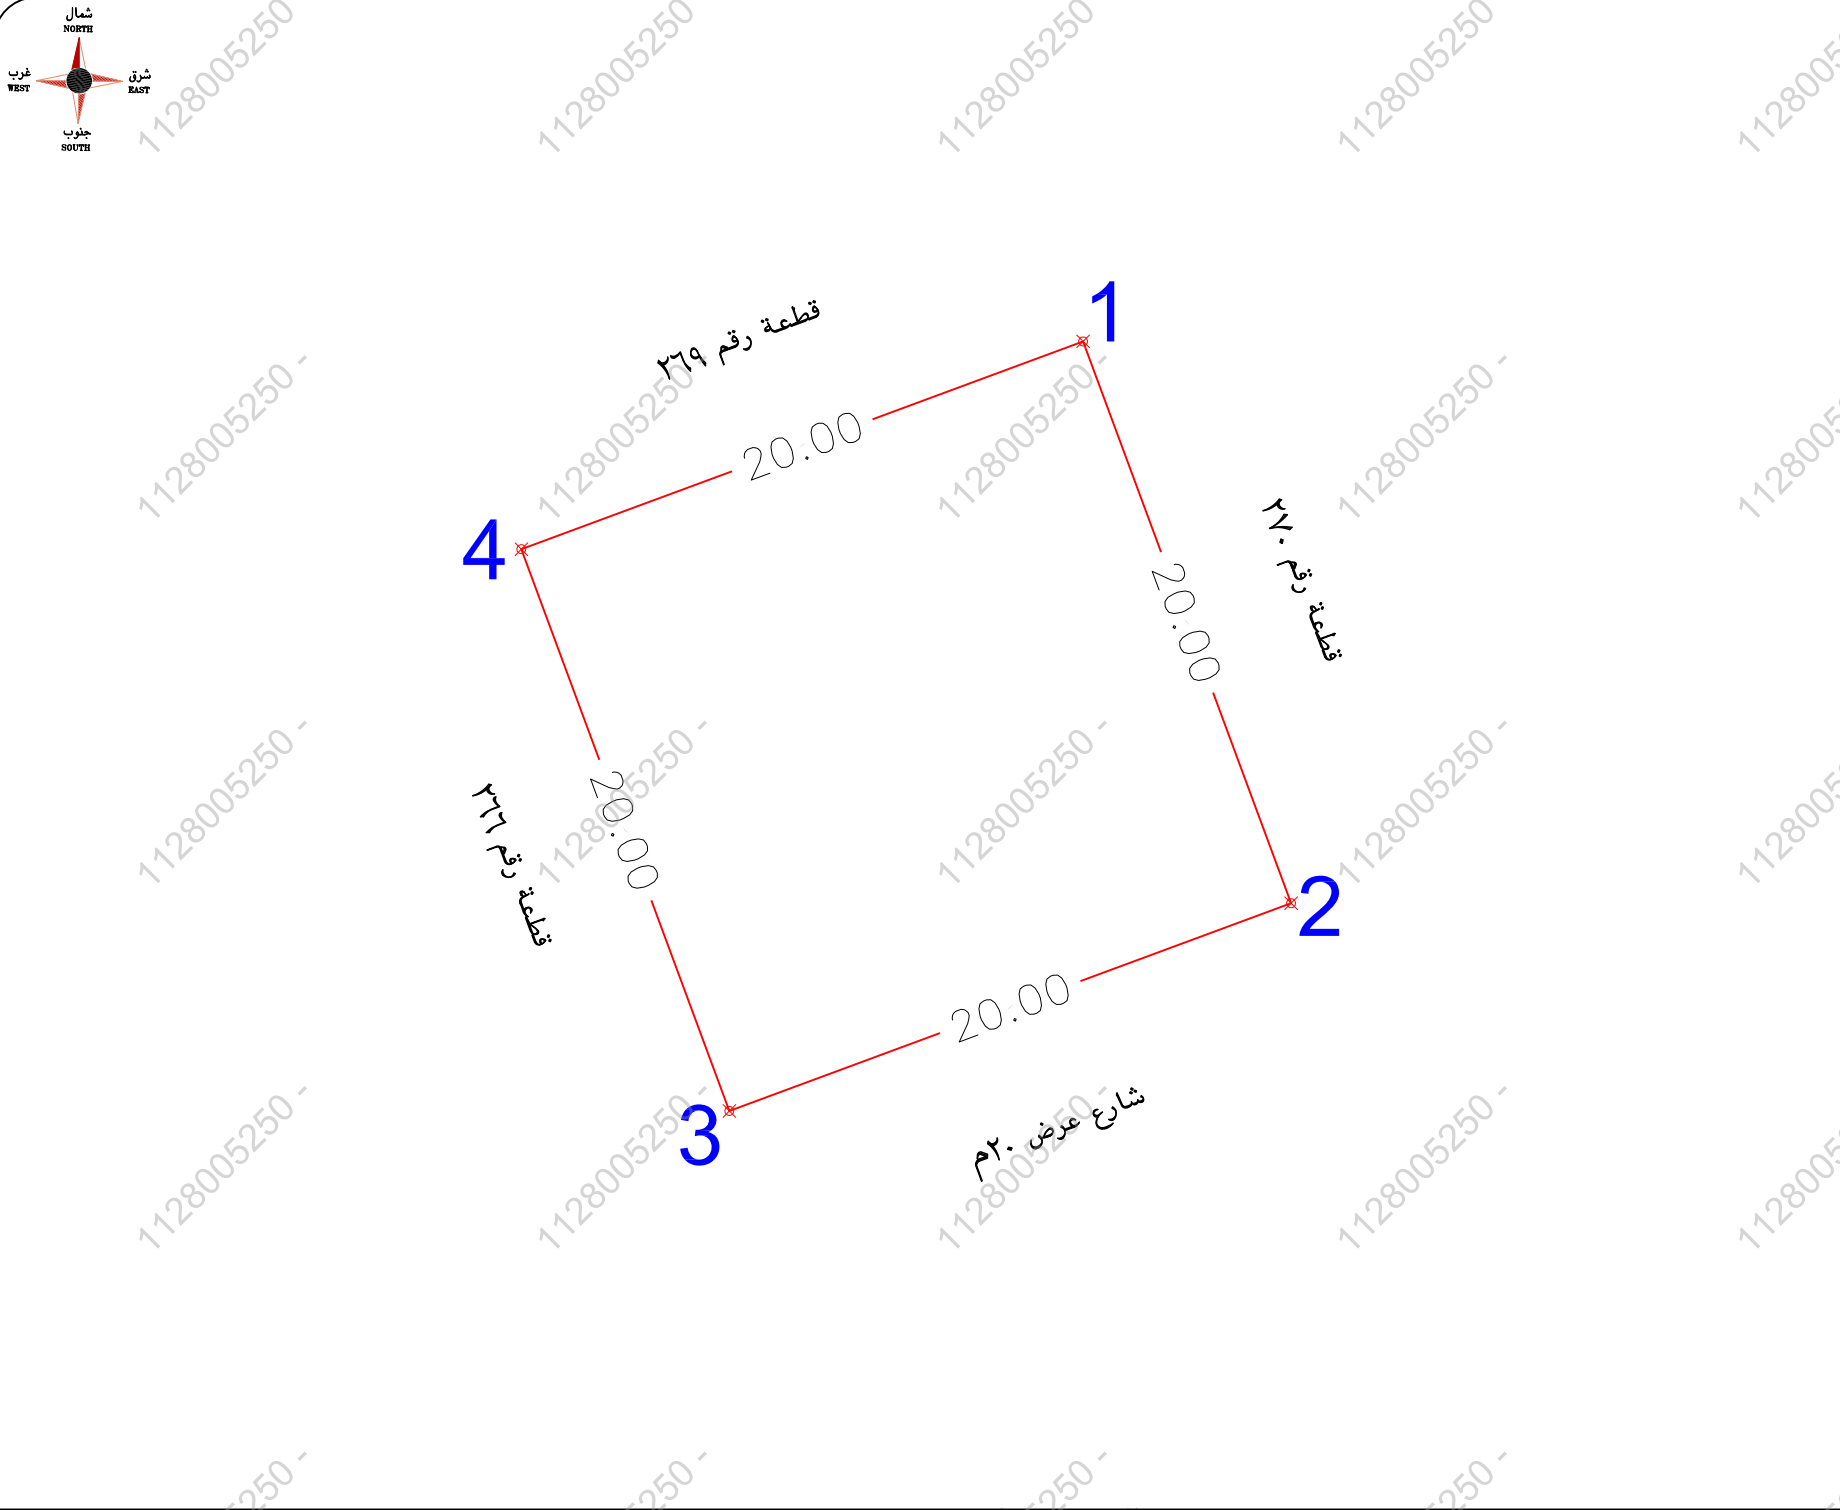

الاتجاه	الاطوال والحدود بموجب الصك	الاتجاه	الاطوال والحدود بموجب الطبيعة
شمال	قطعة رقم ٢٦٩ بطول (٢٠) متر	شمال	قطعة رقم ٢٦٩ بطول (٢٠) متر
جنوب	شارع عرض ٢٠ م بطول (٢٠) متر	جنوب	شارع عرض ٢٠ م بطول (٢٠) متر
شرق	قطعة رقم ٢٧٠ بطول (٢٠) متر	شرق	قطعة رقم ٢٧٠ بطول (٢٠) متر
غرب	قطعة رقم ٢٦٦ بطول (٢٠) متر	غرب	قطعة رقم ٢٦٦ بطول (٢٠) متر
المساحة	٤٠٠ م٢	المساحة	٤٠٠ م٢



البيان

مدير المكتب	م / سعد الزهرانى
مدير قسم المساحة	م / ابراهيم المهدي
مساح المكتب	م / خليل موسى

التاريخ 2024/12/3

الختم