

نموذج قرار مساحي	
بيانات الصك	
رقم الوثيقة	٧٩٤٥٢٩٠٠٩٥٧٩
تاريخ الوثيقة	١٤٤٦/٠٣/٢٦ هـ
مصدرة	وزارة العدل
هوية المالك	
أسم المالك	
نسبة الملكية	٪ ١٠٠
تفاصيل العقار	
رقم القطعة	ع / ٥٩٥
رقم المخطط	ق / ٢ / ٣١٣
المساحة	٢٧٦٢,٥٠
نوع العقار	قطعة الارض
الحى	الرحاب
المدينة	بريدة
شركة فجن الأعمال للاستشارات الهندسية	
	 VISION Engineering Consulting فجن للاستشارات الهندسية
تم أعداد هذا العمل لصالح شركة	
 MFAZ ARABIA PROFESSIONAL CONSULTANCIES	مفاز العربية للاستشارات المهنية

تاريخ إعداد الكروكي	المهندس المساح	مدير المكتب
١٨ / ٠١ / ٢٠٢٦ م	عبد المجيد	محمد سلامة آل سعيدان
0539934077	0554400693	info@vision.en.com

الاتجاه	بموجب الصك	الاتجاه	بموجب الطبيعة
الشمال	شارع عرض (٢٠,٠٠)متر بطول (١٣,٠٠)متر	الشمال	شارع عرض (٢٠,٠٠)متر بطول (١٣,٠٠)متر
الجنوب	قطعة رقم (٥٩٦) بطول (٢٠,٠٠)متر	الجنوب	قطعة رقم (٥٩٦) بطول (٢٠,٠٠)متر
الشرق	الجزء رقم (٥٩٣/ب) و جزء من الجزء رقم (٥٩٣/أ) بطول (٢٣,٥٠+٧,٠٠+٢٢,٥٠)متر	الشرق	الجزء المتبقى من نفس القطعة و جزء من القطعة رقم (٥٩٣) بطول (٢٣,٥٠+٧,٠٠+٢٢,٥٠)متر
الغرب	القطعتان رقم (٥٩٧) و (٥٩٨) بطول (٤٦,٠٠)متر	الغرب	القطعتان رقم (٥٩٧) و (٥٩٨) و جزء من القطعة رقم (٤) مخطط رقم (ق / ب / ٦٨٥٢) بطول (٤٦,٠٠)متر
المساحة	(٧٦٢,٥٠)م٢	المساحة	(٧٦٢,٥٠)م٢

أقرار

جرى الوقوف على الطبيعة من قبل مساح مكتب فجن للاستشارات الهندسية وأتضح الأتي :

☐ نعم ☒ لا هل الصك مطابق للرفع المساحي

☐ نعم ☒ لا هل تم ذكر جميع الاختلافات في الرفع المساحي

☐ نعم ☒ لا هل تم تطبيق جميع التعليمات الصادرة من المركز في الرفع المساحي

☐ نعم ☒ لا هل تم التوقيع وأرفاق أقرار صحة الموقع

☐ نعم ☒ لا هل يوجد تدخل في الأصل

☐ نعم ☒ لا هل يوجد على الأصل مبنى مشترك

☐ نعم ☒ لا هل ذكر المرجع المعتمد على الاستدلال على استخدام العقار

☐ نعم ☒ لا هل تم الاستعلام من وزارة الزراعة حيال الأرض الزراعية

☐ نعم ☒ لا الملاحظات والاختلافات والتدخلات

☐ زراعي ☐ صناعي ☐ سكني تجاري ☒ سكني نوع الصك:

☐ أرض مسورة ☐ أرض زراعية ☒ مبنی قائم ☐ أرض فضاء ☐ أرض أخرى طبيعة الأرض : منبسطة ☒ جبلية ☐

☐ عشوائي ☒ غير منفذ ☐ منفذ المخطط على الطبيعة :

يتحمل المكتب الهندسي المسؤولية على ما ورد في مخطط الرفع المساحي من حدود وأطوال وأحداثيات

هذا التقرير المساحي لا يعتد به كأبواب لسلامة إجراءات التملك أو تثبيت حدود الصك وموقعة

تم الربط بأقرب نقطة ثابتة

الملاحظات

الأرض غير مفروزة على المستكشفات

اسم الحي - الصك (الرحاب) المستكشفات (قرطبة)


رقم القطعة: الصك (٥٩٥ / ع) المستكشفات (٥٩٥) الحدود :

الشمالى : الصك والطبيعة (شارع عرض ٢٠,٠٠ متر) المستكشفات (شارع عرض ١٧,٠٠ متر)

الشرقى : الصك (الجزء رقم ٥٩٣ ب / و جزء من الجزء رقم ٥٩٣ أ) المستكشفات (الجزء المتبقى من نفس القطعة وجزء من القطعة رقم ٥٩٣)

الغربى : الصك (القطعتان رقم ٥٩٧ و ٥٩٨) منصة بلدى (القطعة رقم ١ / ع وقطعة رقم ٣ وجزء من القطعة رقم ٤ مخطط رقم ت/ب/٦٨٥٢)

الرخص الانشائية (القطعة رقم ١ / ع وقطعة رقم ٣ وجزء من القطعة رقم ٢ / ع مخطط رقم ت/ب/٦٨٥٢)

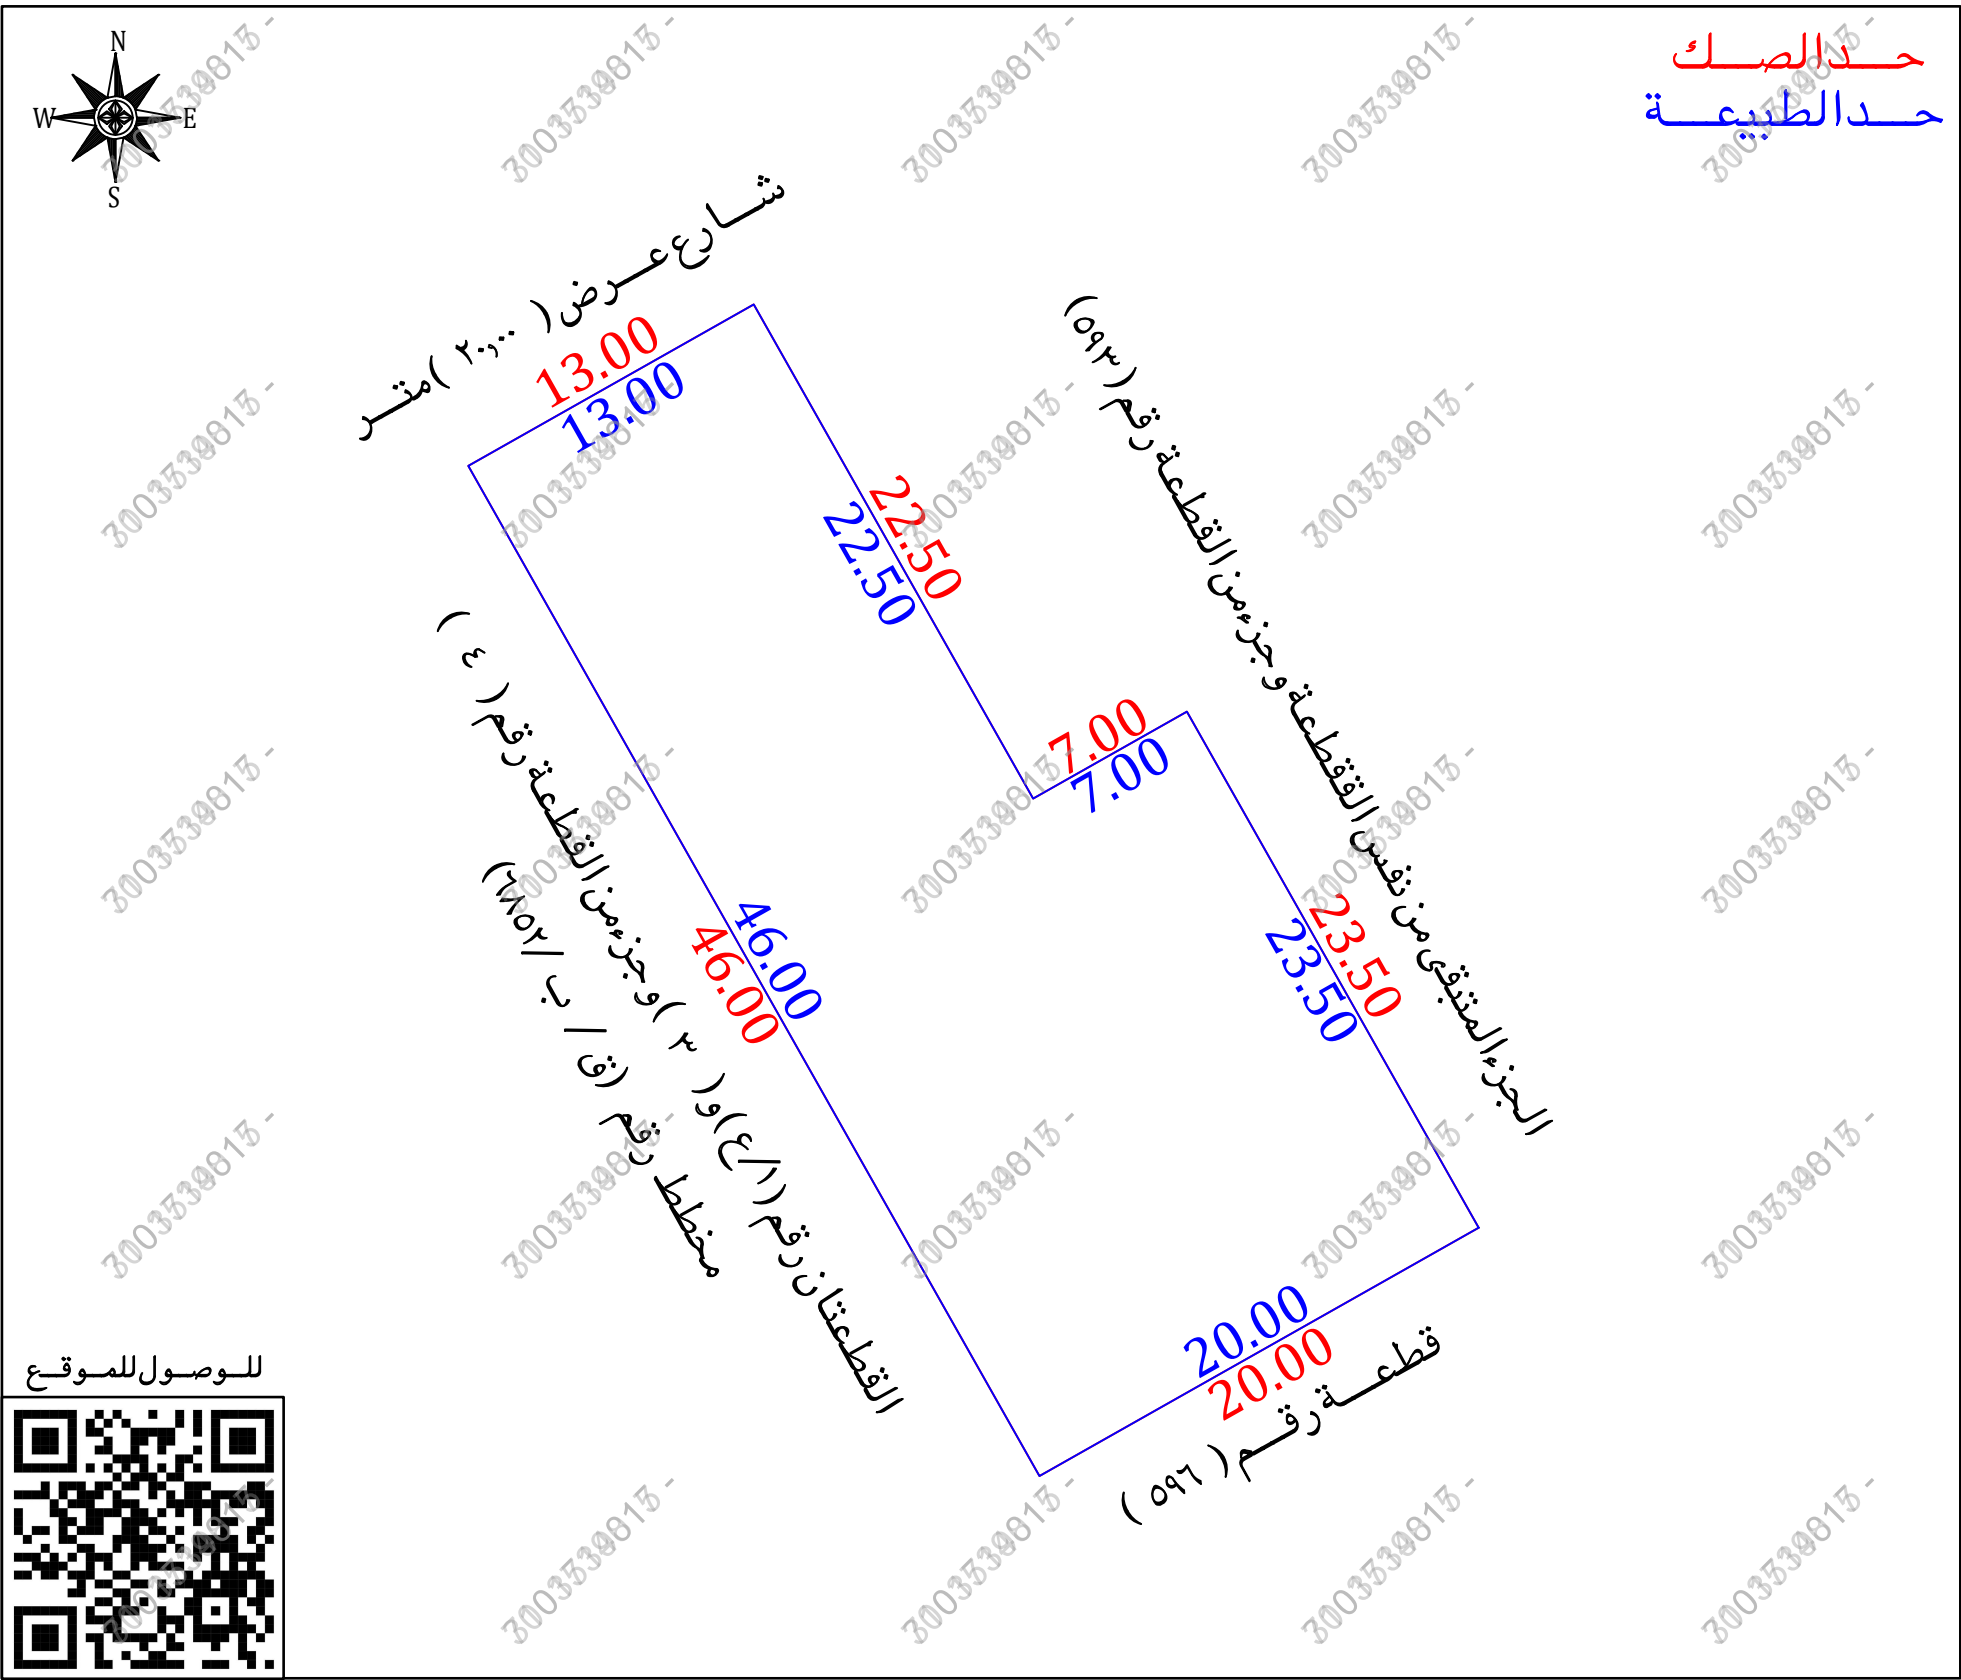

مستكشف بلدى	مستكشف الرخص الانشائية	المصور الجوى	صور من الطبيعة
			  

أحداثيات الموقع حسب نظام الإحداثيات العالمي					
النقطة	الشرقيات	الشماليات	النقطة	الشرقيات	الشماليات
1	391538.745	2922035.907	5	391578.795	2922005.707
2	391550.062	2922042.305	6	391561.384	2921995.864
3	391561.135	2922022.719	7		
4	391567.229	2922026.164	8		