

نموذج قرار مساحي

بيانات الصك	
رقم الوثيقة	٣٦.٦٥٢.١٠١٣٩
تاريخ الوثيقة	١٤٤٧/٥/٠٦ هـ
مصدرة	وزارة العدل
هوية المالك	
أسم المالك	
نسبة الملكية	١٠٠٪

تفاصيل العقار	
رقم القطعة	٦٩ ١٣٦٢
رقم المخطط	١
المساحة	٢٣٠٠,٠٠ م ^٢
نوع العقار	قطعة الارض
الحى	ابوموسى الاشعرى
المدينة	حفر الباطن

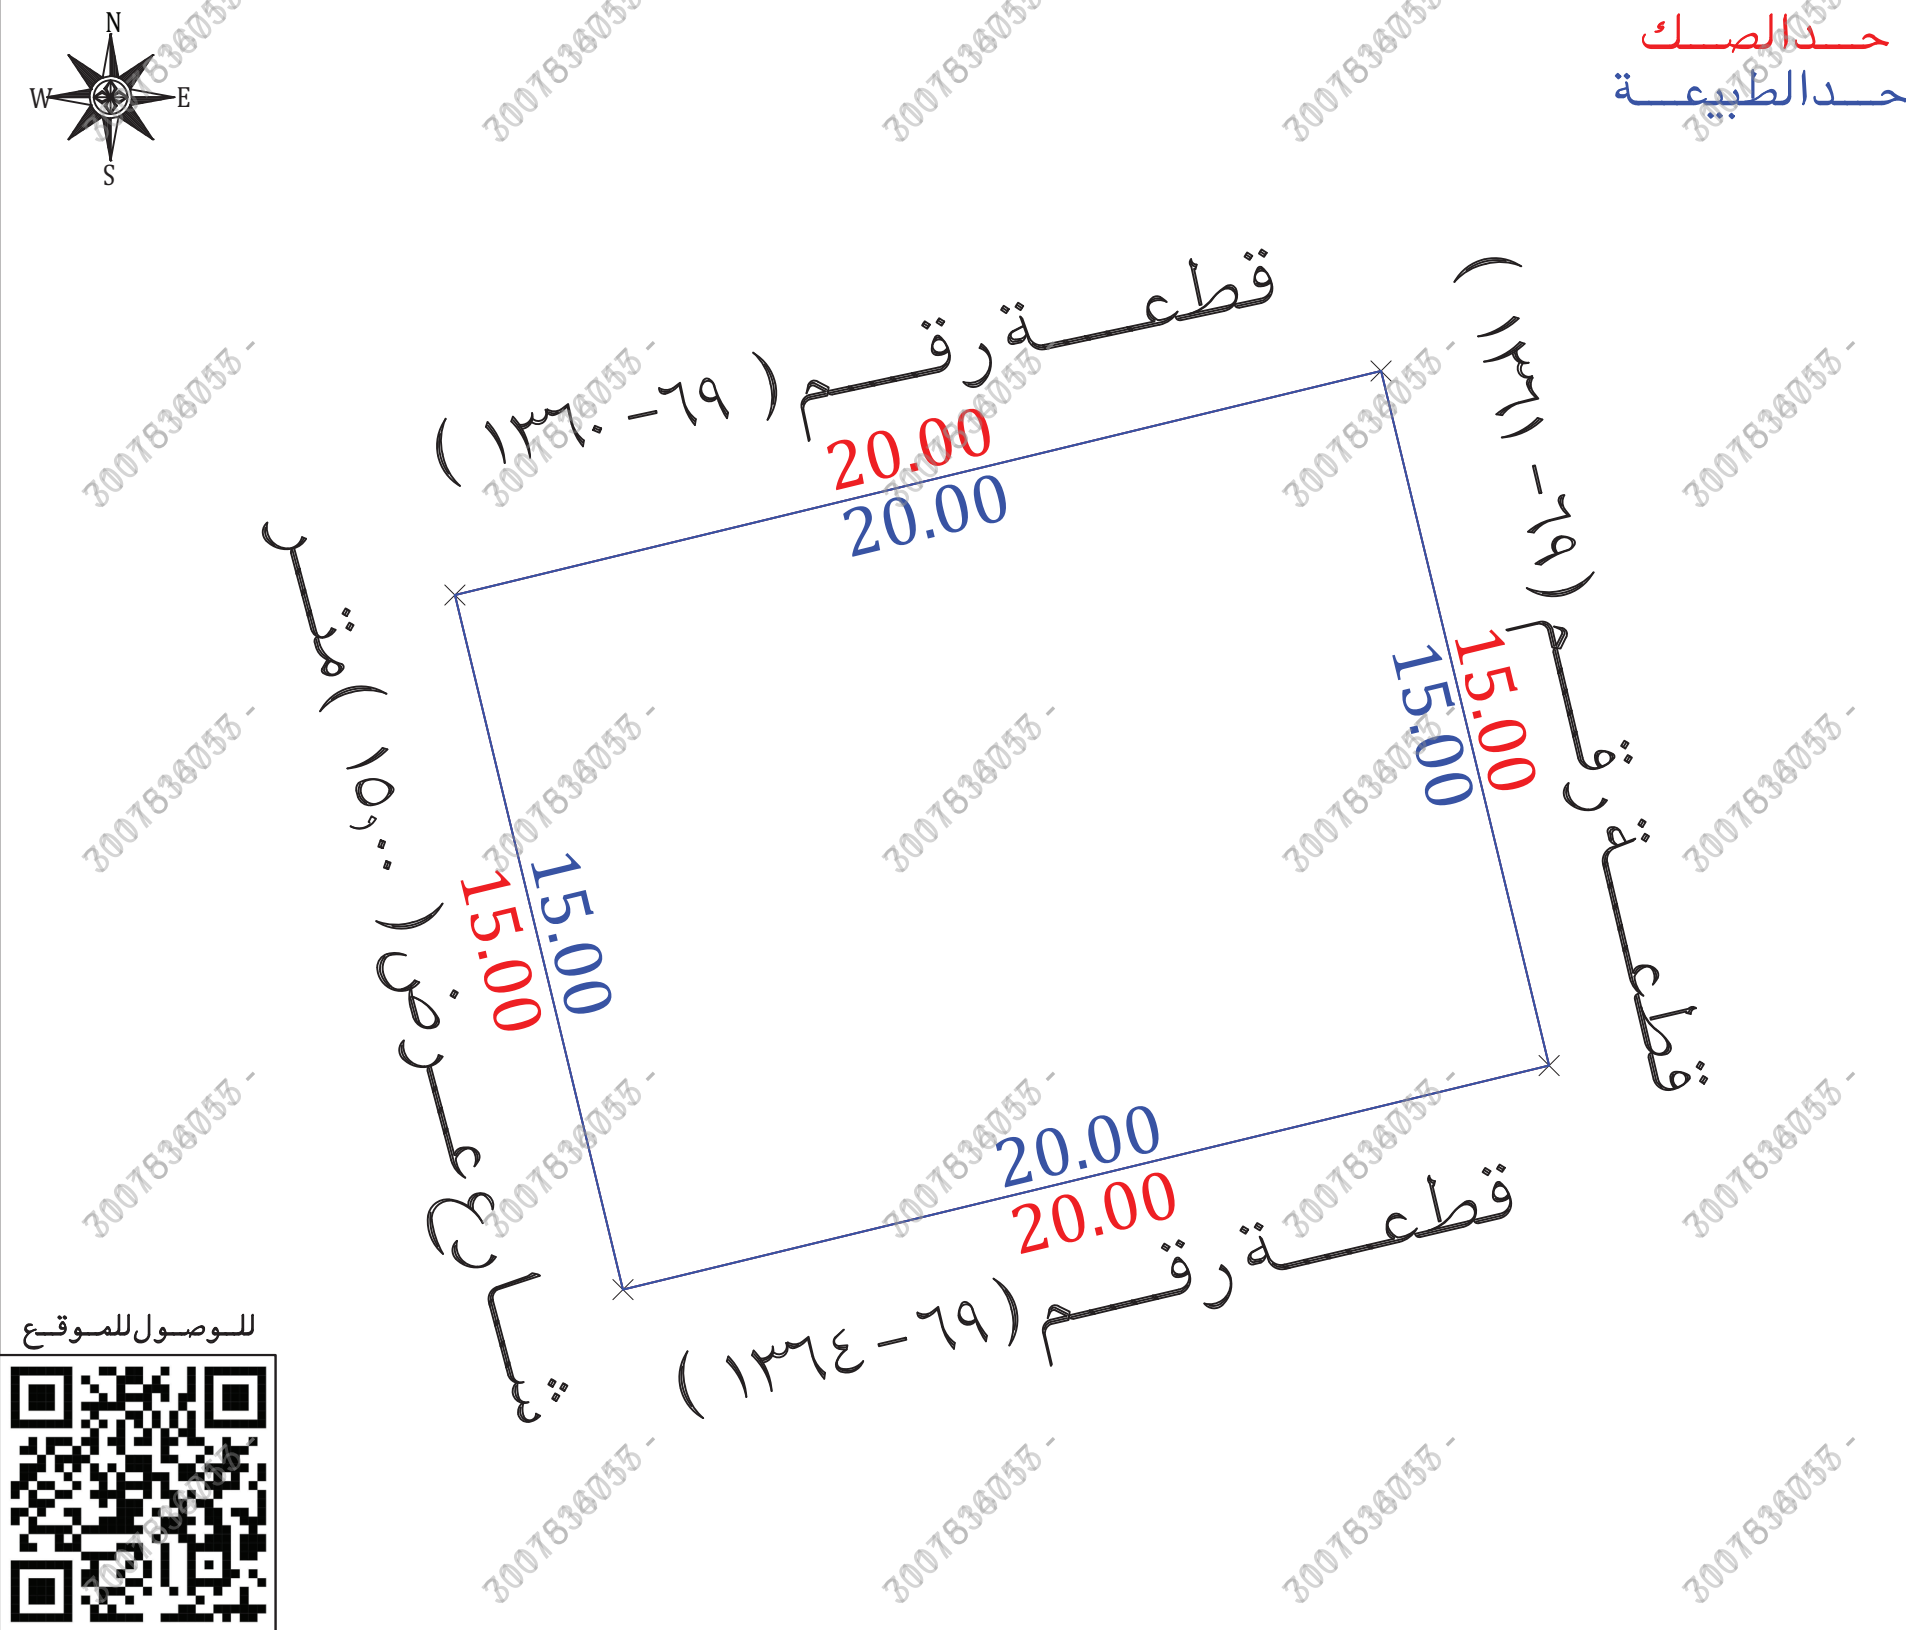
شركة فجن الأعمال للاستشارات الهندسية

	
VISION Engineering Consulting	فجن للاستشارات الهندسية

تم أعداد هذا العمل لصالح شركة

	مفاز العربية للاستشارات المهنية
MFAZ ARABIA	PROFESSIONAL CONSULTANCIES

تاريخ أعداد الكروكى	المهندس المساح	مدير المكتب
٢٠٢٦/٠٤/١٢ م	طارق محمد	محمد سلامة آل سميدان
0539934077	0554400693	info@vision.en.com



للوصول للموقع



أقرار

جرى الوقوف على الطبيعة من قبل مساح مكتب فجن للاستشارات الهندسية وأتضح الأتي :

- ☒ لا ☐ نعم هل الصك مطابق للرفع المساحي
- ☐ لا ☒ نعم هل تم ذكر جميع الاختلافات فى الرفع المساحي
- ☐ لا ☒ نعم هل تم تطبيق جميع التعليمات الصادرة من المركز فى الرفع المساحي
- ☒ لا ☐ نعم هل تم التوقيع وأرفاق أقرار صحة الموقع
- ☒ لا ☐ نعم هل يوجد تدخل فى الأصل
- ☒ لا ☐ نعم هل يوجد على الأصل مبنى مشترك
- ☒ لا ☐ نعم هل ذكر المرجع المعتمد على الاستدلال على استخدام العقار
- ☐ لا ☐ نعم هل تم الاستعلام من وزارة الزراعة حيال الأرض الزراعية
- ☐ لا ☒ نعم الملاحظات والاختلافات والتدخلات

- نوع الصك: سكني ☒ تجارى ☐ سكني تجارى ☐ صناعي ☐ زراعي ☐
- الأرض على الطبيعة: مبني قائم ☒ أرض فضاء ☐ أرض مسورة ☐ أرض زراعية ☐
- طبيعة الأرض: منبسطة ☒ جبلية ☐ أخرى ☐
- المخطط على الطبيعة: منفذ ☒ غير منفذ ☐ عشوائي ☐

يتحمل المكتب الهندسى المسؤولية على ما ورد فى مخطط الرفع المساحي

من حدود وأطوال وأحداثيات

ها التقرير المساحي لا يعتد به كإثبات لسلامة إجراءات التملك أو تثبيت حدود الصك وموقعة

تم الربط بأقرب نقطة ثابتة

ملاحظات:

الحدود **الشمالي:** الصك (قطعة رقم ١٣٦٠)

المستكشفات (قطعة رقم ٦٩-١٣٦٠)

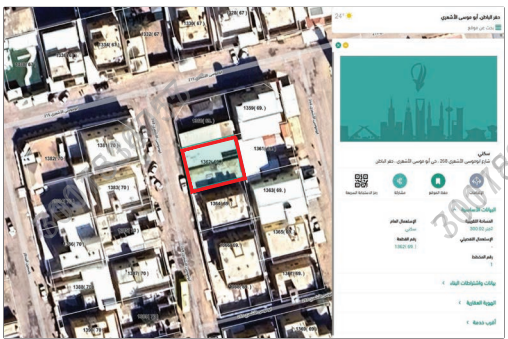
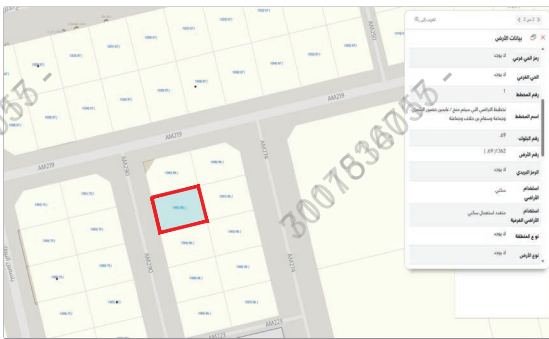
الجنوبى: الصك (قطعة رقم ١٣٦٤)

المستكشفات (قطعة رقم ٦٩-١٣٦٤)

الشرقى: الصك (قطعة رقم ١٣٦١)

المستكشفات (قطعة رقم ٦٩-١٣٦١)

رقم القطعة : الصك (١٣٦٢) (المستكشفات ٦٩ - ١٣٦٢)

مستكشف بلدى	مستكشف التقرير المساحي	المصور الجوى	صور من الطبيعة		
					

أحداثيات الموقع حسب نظام الاحداثيات العالمى					بموجب الصك		الاتجاه	الاتجاه
الخط الطولى	الخط العرضى	الشماليات	الشرقيات	الشماليات	الشرقيات	الشمال	الجنوب	الشرق
1	3147175.729	595428.683	5	الشرقيات	الشماليات	طول (٢٠,٠٠٠) متر	قطعة رقم (١٣٦٠)	طول (٢٠,٠٠٠) متر
2	3147180.432	595448.122	6	الشرقيات	الشماليات	طول (٢٠,٠٠٠) متر	قطعة رقم (١٣٦٤)	طول (٢٠,٠٠٠) متر
3	3147165.853	595451.649	7	الشرقيات	الشماليات	طول (١٥,٠٠٠) متر	قطعة رقم (١٣٦١)	طول (١٥,٠٠٠) متر
4	3147161.150	595432.210	8	الشرقيات	الشماليات	طول (١٥,٠٠٠) متر	شارع عرض (١٥,٠٠٠) متر	طول (١٥,٠٠٠) متر
							المساحة	المساحة
							٢٣٠,٠٠٠ م ^٢	٢٣٠,٠٠٠ م ^٢