



صور من الموقع



كروكي مساحي

صاحب الملك	
السجل المدني	
رقم الصك	٤١٥٧٠٣٠٠٣٠٥٢
قطعة رقم	٥ / ٩٣
مخطط رقم	٢٠٣ / ب
الموقع	جدة الحى / الصوارى
بيانات الارض	
نوعية الصك	سكنى تجارى
سكنى	سكنى
تجارى	تجارى
زراعى	قطعة ارض
ارض فضاء	يوجد مباني
طبيعة الارض	

مرفقات



الاحداثيات


رقم النقطة	شماليات	شرقيات
1	2410663.4596	509585.3808
2	2410673.8617	509613.5106
3	2410645.7341	509623.9267
4	2410635.3320	509595.7969

اقرار

جري الوقوف على الطبيعة من قبل شركة اكنان البناء للاستشارات الهندسية بإرشاد المالك ويتحمل المكتب المسؤولية عن صحة ماورد فى مخطط الرفع المساحى من حدود واطوال ومساحة واحداثيات

ملحوظة

الصك مطابق للطبيعة

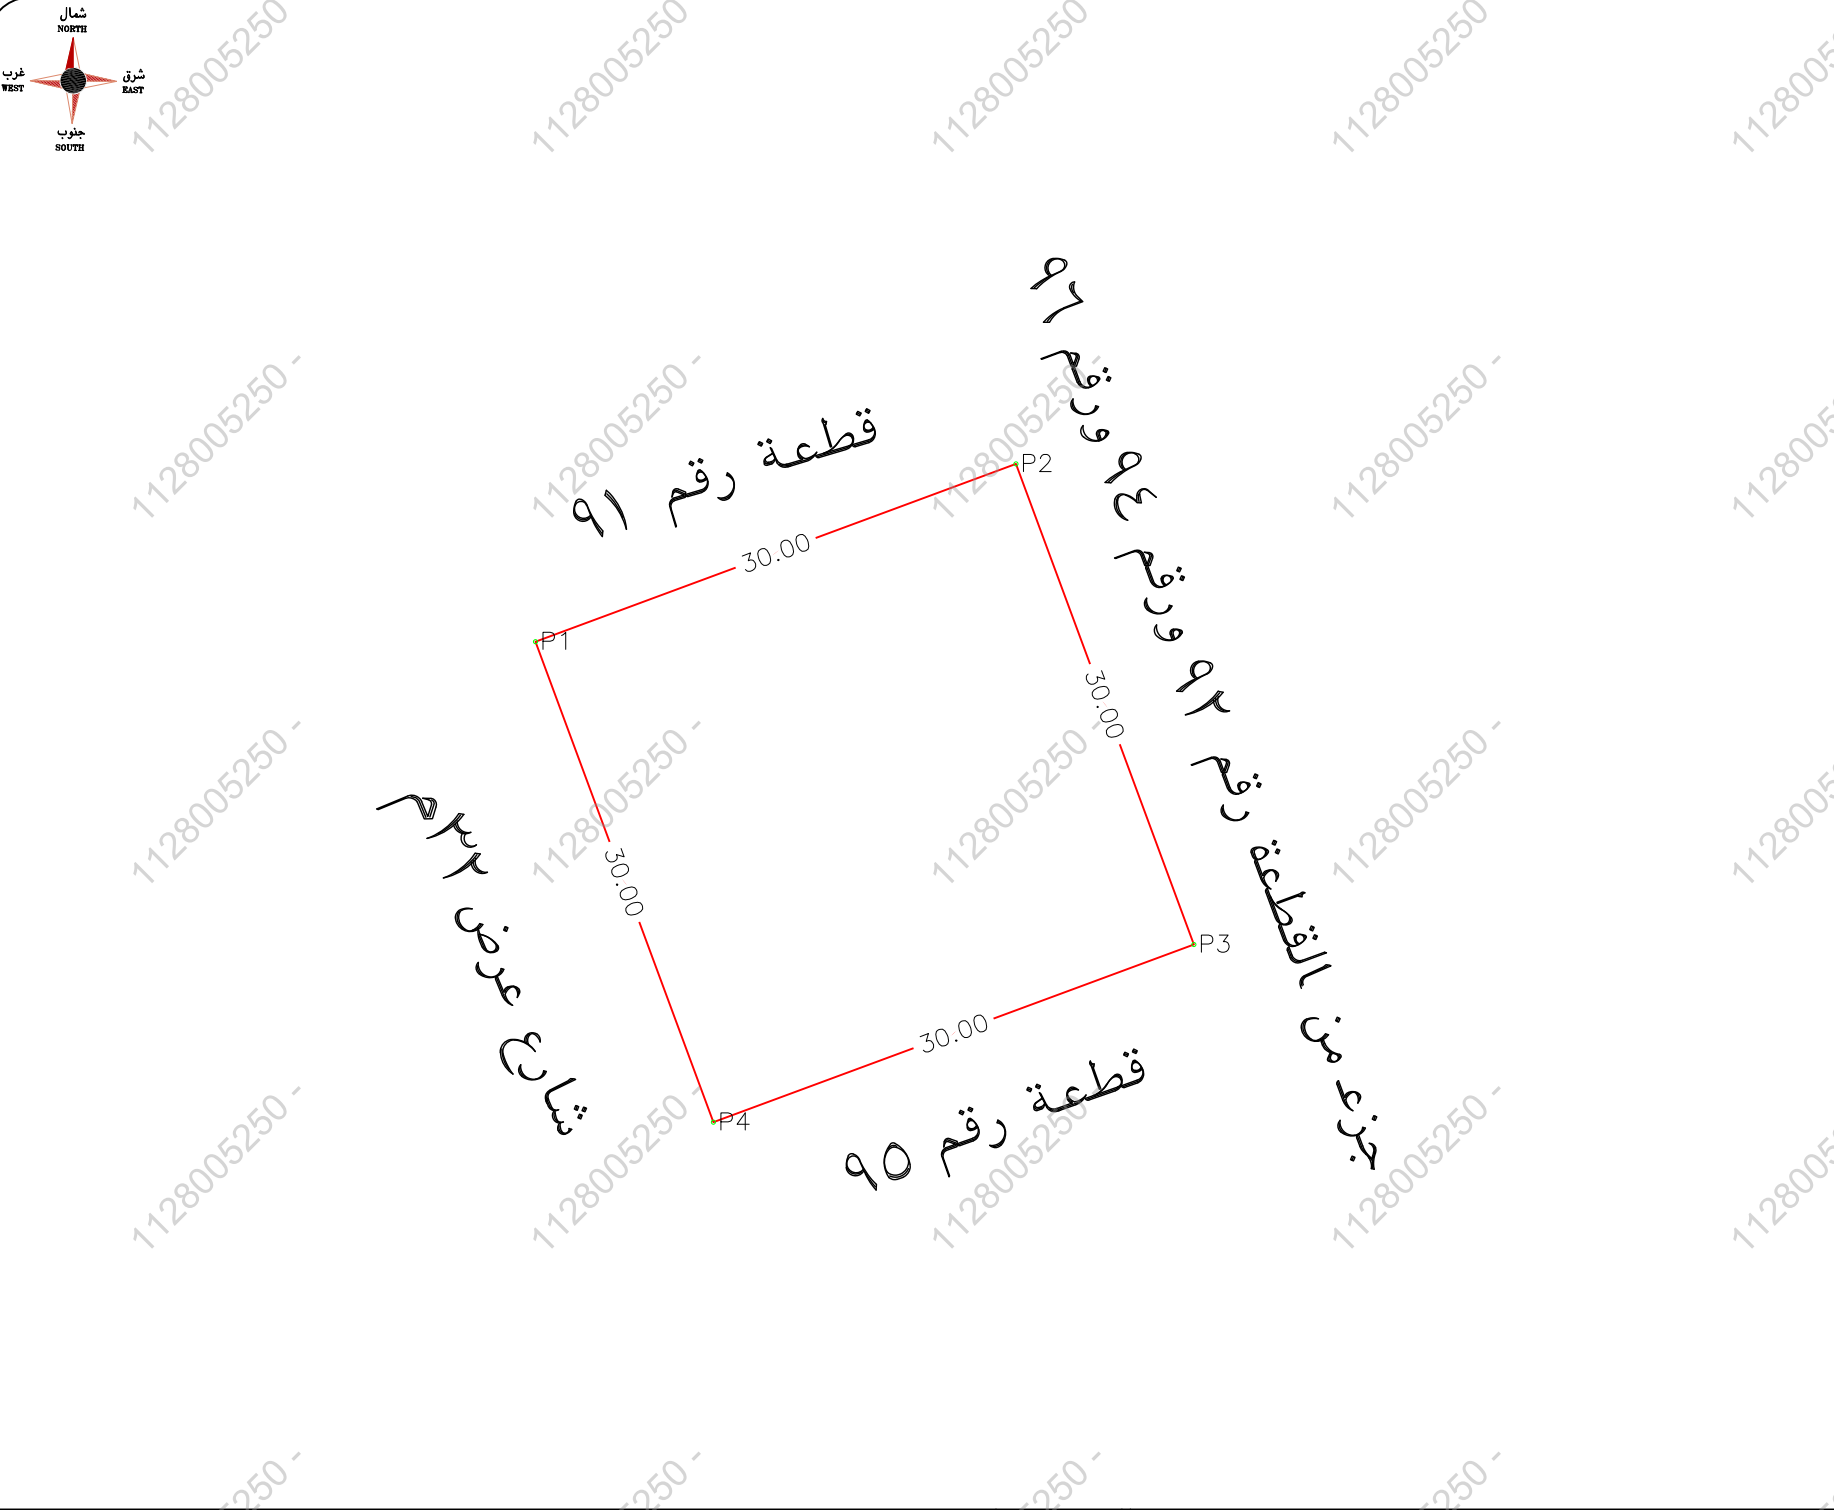

التاريخ

2024/12/03

الختم



البيان

مدير المكتب / م سعد الزهرانى
مدير قسم المساحة / م ابراهيم المهدي
مساح المكتب / م خليل موسى

المساحة

٩٠٠ م٢

الاجزاء

الاتجاه

الاطوال والحدود بموجب الصك

الاتجاه

الاطوال والحدود بموجب الطبيعة

الاجزاء

الاتجاه

الاطوال والحدود بموجب الصك

الاتجاه

الاطوال والحدود بموجب الطبيعة

الاجزاء

الاتجاه

الاطوال والحدود بموجب الصك

الاتجاه

الاطوال والحدود بموجب الطبيعة

الاجزاء

الاتجاه

الاطوال والحدود بموجب الصك

الاتجاه

الاطوال والحدود بموجب الطبيعة

الاجزاء

الاتجاه