


المصور الجوي

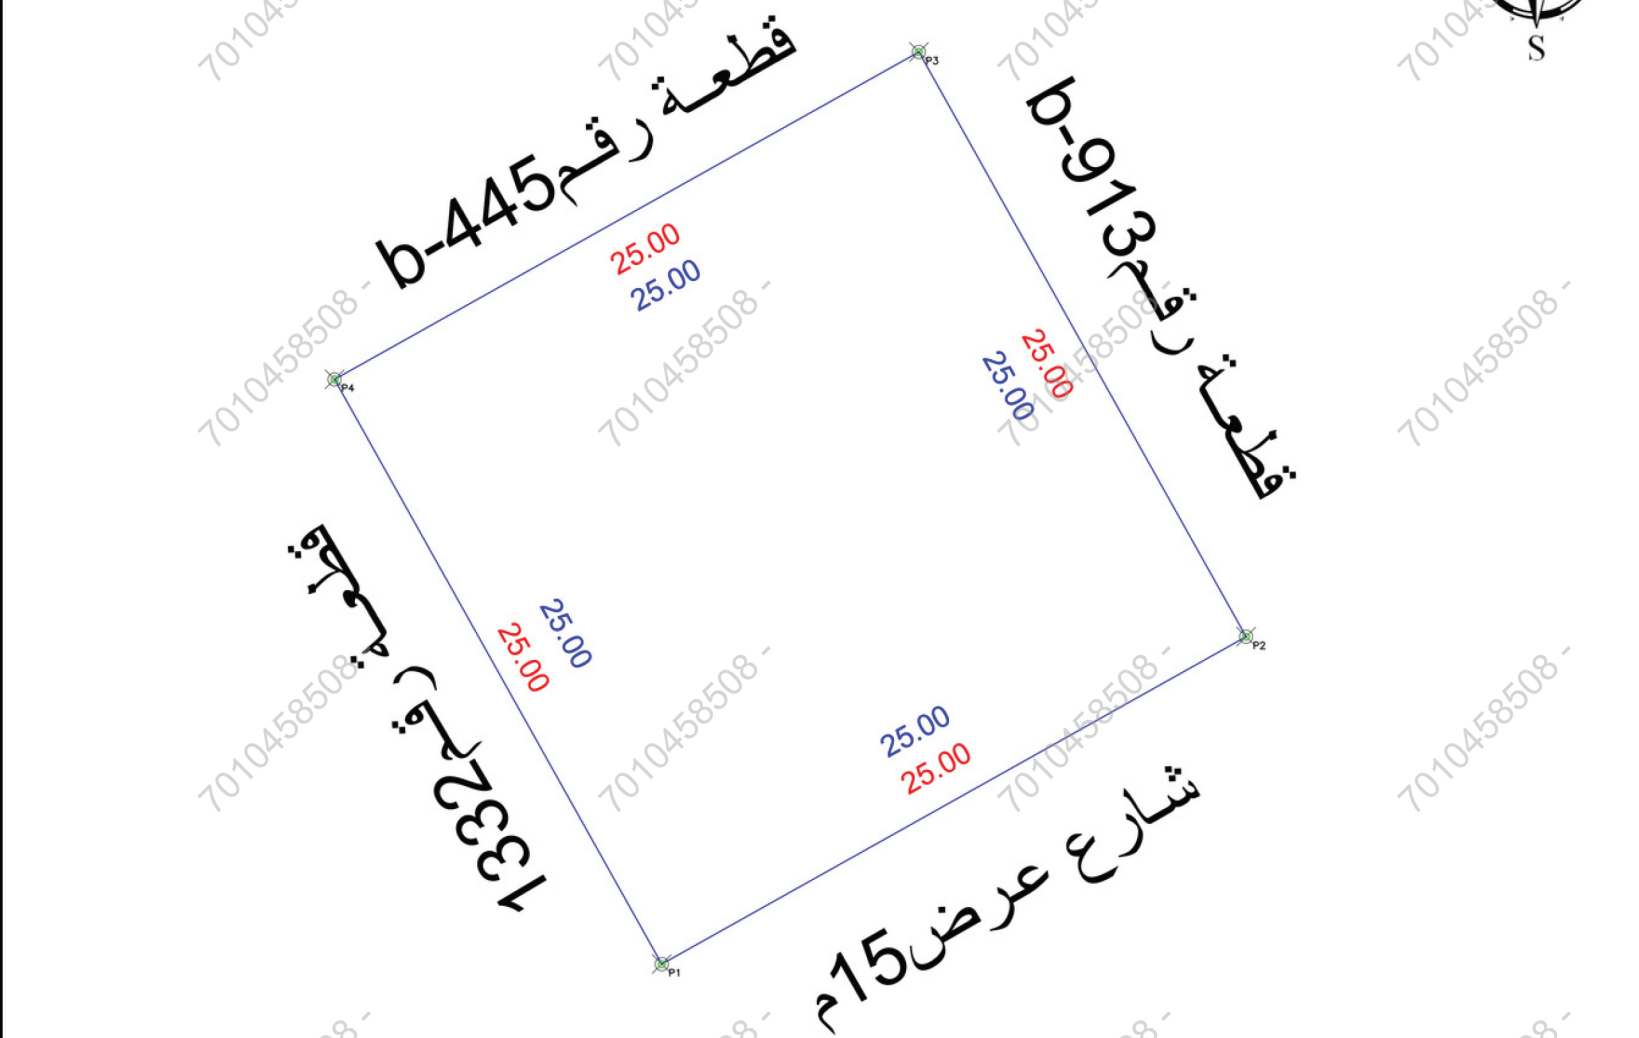

صور من الطبيعة



يتحمل المكتب مسؤولية ما ورد في مخطط الرفع المساحي من حدود و أطوال ومساحة وإحداثيات

الملاحظات									
الحالة :		الحالة :		الحالة :		الحالة :		الحالة :	
نعم	لا	نعم	لا	نعم	لا	نعم	لا	نعم	لا
تفصيلي بسند الملاحظة		تفصيلي بسند الملاحظة		تفصيلي بسند الملاحظة		تفصيلي بسند الملاحظة		تفصيلي بسند الملاحظة	
هل الموقع أرض فضاء ؟		هل الموقع أرض فضاء ؟		هل الموقع أرض فضاء ؟		هل الموقع أرض فضاء ؟		هل الموقع أرض فضاء ؟	
هل يوجد غرفة كهرباء داخل / خارج الموقع ؟		هل يوجد غرفة كهرباء داخل / خارج الموقع ؟		هل يوجد غرفة كهرباء داخل / خارج الموقع ؟		هل يوجد غرفة كهرباء داخل / خارج الموقع ؟		هل يوجد غرفة كهرباء داخل / خارج الموقع ؟	
هل يوجد صندوق خدمات كهرباء / اتصالات / أخرى... داخل / خارج حدود العقار ؟		هل يوجد صندوق خدمات كهرباء / اتصالات / أخرى... داخل / خارج حدود العقار ؟		هل يوجد صندوق خدمات كهرباء / اتصالات / أخرى... داخل / خارج حدود العقار ؟		هل يوجد صندوق خدمات كهرباء / اتصالات / أخرى... داخل / خارج حدود العقار ؟		هل يوجد صندوق خدمات كهرباء / اتصالات / أخرى... داخل / خارج حدود العقار ؟	
هل تم تطبيق جميع التعليمات الصادرة من المركز في الرفع المساحي ؟		هل تم تطبيق جميع التعليمات الصادرة من المركز في الرفع المساحي ؟		هل تم تطبيق جميع التعليمات الصادرة من المركز في الرفع المساحي ؟		هل تم تطبيق جميع التعليمات الصادرة من المركز في الرفع المساحي ؟		هل تم تطبيق جميع التعليمات الصادرة من المركز في الرفع المساحي ؟	
هل يوجد أسوار داخلية وخارجية بمحيط المبنى القام بالموقع ؟		هل يوجد أسوار داخلية وخارجية بمحيط المبنى القام بالموقع ؟		هل يوجد أسوار داخلية وخارجية بمحيط المبنى القام بالموقع ؟		هل يوجد أسوار داخلية وخارجية بمحيط المبنى القام بالموقع ؟		هل يوجد أسوار داخلية وخارجية بمحيط المبنى القام بالموقع ؟	
هل يوجد إختلاف في الحدود للصك او الإفادة عن المستكشف ؟		هل يوجد إختلاف في الحدود للصك او الإفادة عن المستكشف ؟		هل يوجد إختلاف في الحدود للصك او الإفادة عن المستكشف ؟		هل يوجد إختلاف في الحدود للصك او الإفادة عن المستكشف ؟		هل يوجد إختلاف في الحدود للصك او الإفادة عن المستكشف ؟	
تم ذكر الاستخدام وفقا للمستكشف		تم ذكر الاستخدام وفقا للمستكشف		تم ذكر الاستخدام وفقا للمستكشف		تم ذكر الاستخدام وفقا للمستكشف		تم ذكر الاستخدام وفقا للمستكشف	

الإتجاه	بـ موجب الصك لـ كامل الموقع	الإتجاه	بـ موجب الطبيعة لـ كامل الموقع
الشمال:	بطول 25 متر يحدها قطعة رقم 445-ب	الشمال:	بطول 25 متر يحدها قطعة رقم 445-ب
الشرق:	بطول 25 متر يحدها قطعة رقم 913-ب	الشرق:	بطول 25 متر يحدها قطعة رقم 913-ب
الجنوب:	بطول 25 متر يحدها شارع عرض 15م	الجنوب:	بطول 25 متر يحدها شارع عرض 15م
الغرب:	بطول 25 متر يحدها قطعة رقم 1332-ب	الغرب:	بطول 25 متر يحدها قطعة رقم 1332-ب
المساحة:	2م 625	المساحة:	2م 625

رقم المعاملة	تاريخها :
موضوع الكروكي	كروكي إرشادي
تاريخ إعتقاد الكروكي التنظيمي	
الإسم :	السجل المدني :
بيانات المالكين	
بيانات الصوك	330110014460 تاريخه 1441-1-2 هـ مصدره وزارة العدل
بيانات الكروكي	البلدية : الدمام الحي : احد رقم المخطط : 71-1 معدل رقم القطعة : ج-1333 بلك : غير مسمى نظام البناء : استخدام : سكني
المساحة	المساح / المهندس : مدير الإدارة :
تخطيط المدينة / البلدية القرعية	الرسام ☐ المساح ☐ مهندس التخطيط ☐ مهندس البلدية ☐ مدير تخطيط المدينة ☐ مدير الخدمات ☐ مدير عام التخطيط العمراني ☐ رئيس البلدية ☐
بيانات المكتب الهندسي	إسم المكتب : شركة أصول الهندسة للإستشارات الهندسية المهندس المساح : م. أحمد عمر اسم المسؤول : م. حسين السمراني تاريخ الرفع المساحي: 1447 / 12 / 23 هـ هاتف المكتب الهندسي: 0534977759



إحداثيات الموقع حسب نظام الإحداثيات العالمية UTM-WGS84-ZONE 39		
POINT	EASTING	NORTHING
P1	403558.9124	2922388.705
P2	403580.7262	2922400.9181
P3	403568.5132	2922422.7319
P4	403546.6994	2922410.5189