

نموذج قرار مساحي

بيانات الصك	
رقم الوثيقة	٥٢٥٠٣٠٦٧٨٠
تاريخ الوثيقة	١٤٤٠/٥/١٨
مصدرة	وزارة العدل
هوية المالك	
أسم المالك	
نسبة الملكية	١٠٠٪
تفاصيل العقار	
رقم القطعة	٣٦٨٧
رقم المخطط	الشعلة ٢/
المساحة	٢٤٠٠٠,٠٠
نوع المقار	قطعة الأرض الزراعية
الحى	
المدينة	المزاحمية

شركة فجن الأعمال للاستشارات الهندسية


شعار الشركة	ختم الشركة
	
VISION Engineering Consulting فجن للاستشارات الهندسية	مجلس الاستشارات الهندسية VISION Engineering Consulting

تاريخ أعداد الكروكي	المهندس المساح	مدير المكتب
٢٠٢٥/١١/٠٢ م	عبدالله	محمد سلامة السعيدان
0539934077	0554400693	info@vision.en.com




أقرار

- جرى الوقوف على الطبيعة من قبل مساح مكتب فجن للاستشارات الهندسية وأتضح الأتي :
- ☐ لا ☒ نعم هل الصك مطابق للرفع المساحي
 - ☐ لا ☒ نعم هل تم ذكر جميع الاختلافات في الرفع المساحي
 - ☐ لا ☒ نعم هل تم تطبيق جميع التعليمات الصادرة من المركز في الرفع المساحي
 - ☐ لا ☒ نعم هل تم التوقيع وأرفاق أقرار صراحة الموقع
 - ☐ لا ☒ نعم هل يوجد تدخل في الأصل
 - ☐ لا ☒ نعم هل يوجد على الأصل مبنى مشترك
 - ☐ لا ☒ نعم هل ذكر المرجح المعتمد على الاستدلال على استخدام العقار
 - ☐ لا ☒ نعم هل تم الاستعلام من وزارة الزراعة حيال الأرض الزراعية
 - ☐ لا ☒ نعم الملا حظات والاختلافات والتدخلات
 - ☐ لا ☒ نعم نوع الصك: سكني ☐ تجارى ☐ سكني تجارى ☐ صناعي ☐ زراعي
 - ☐ لا ☒ نعم الأرض على الطبيعة: مبني قائم ☐ أرض فضاء ☒ أرض مسورة ☐ أرض زراعية
 - ☐ لا ☒ نعم طبيعة الأرض: منبسطة ☒ جبلية ☐ أخرى
 - ☐ لا ☒ نعم المخطط على الطبيعة: منفذ ☒ غير منفذ ☐ عشوائي
 - ☐ لا ☒ نعم يتحمل المكتب الهندسي المسؤولية على ما ورد في مخطط الرفع المساحي
 - ☐ لا ☒ نعم من حدود أو طول أو أحيات
 - ☐ لا ☒ نعم هذا التقرير المساحي لا يعتد به كإثبات لسلامة أجراءات التملك أو تثبيت حدود الصك وموقعة
 - ☐ لا ☒ نعم تم الربط بأقرب نقطة ثابتة

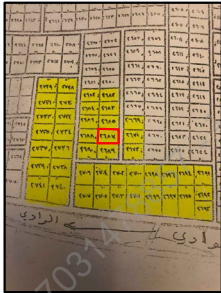

للوصول للموقع

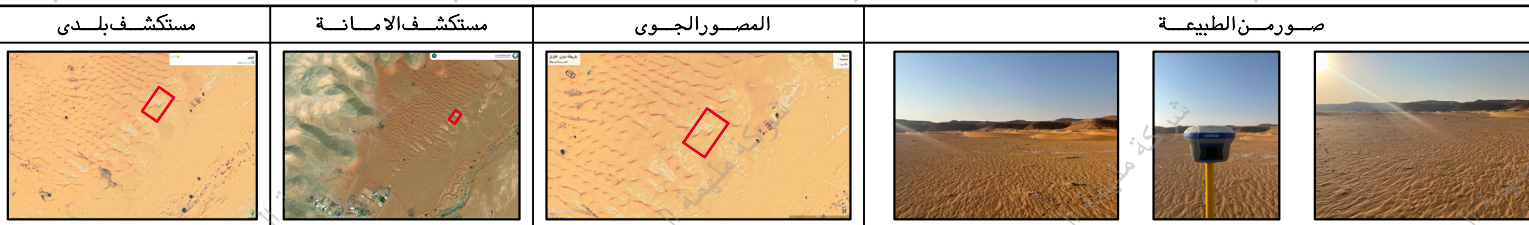

أحداثيات الموقع حسب نظام الإحداثيات العالمي					بموجب الطبيعة		الاتجاه	بموجب الصك		الاتجاه
الشرقيات	الشماليات	الشرقيات	الشماليات	الارتفاع	طول (٨٠٠٠) متر	قطعة رقم (٣٦٨٥)	الشمال	طول (٨٠٠٠) متر	قطعة رقم (٣٦٨٥)	الشمال
1	633853.26	2692671.84	5		طول (٨٠٠٠) متر	قطعة رقم (٣٦٨٩)	الجنوب	طول (٨٠٠٠) متر	قطعة رقم (٣٦٨٩)	الجنوب
2	633894.48	2692643.54	6		طول (٥٠٠٠) متر	شارع عرض (١٥٠٠) متر	الشرق	طول (٥٠٠٠) متر	شارع عرض (١٥٠٠) متر	الشرق
3	633849.18	2692577.59	7		طول (٥٠٠٠) متر	قطعة رقم (٣٦٨٨)	الغرب	طول (٥٠٠٠) متر	قطعة رقم (٣٦٨٨)	الغرب
4	633807.97	2692605.91	8		(٤٠٠٠,٠٠ م)		المساحة	(٤٠٠٠,٠٠ م)		المساحة