

نموذج كروكي مساحي

المنطقة	الرياض
المالك	
الموضوع	كروكي مساحي
الموقع	شهداء
استخدام الموقع	سكني
رقم القطعة	٢٥٤٦
رقم المخطط	١٣٩٨
رقم الصك	٣١٢١٠٥٠٠٠٥١٥
تاريخ الصك	١٤٣٦/١٠/٢٠هـ



دار الابتكار للاستشارات الهندسية

DAR ALEBTAKAR ENGINEERING CONSULTANTS

تصميم معماري - تصميم داخلي - اشراف ادارة مشروعات - مخططات سلامة

تخطيط - رفع مساحي - دراسة الاحمال الكهربائية

مكة المكرمة - الشرايف - شارع المهندس عمر قاضي - مركز السلام الاداري - الدور الاول - مكتب رقم ٢

EMAIL - dar.alebtakar.business@gmail.com TEL - 7219805550

أبعاد الأرض

الاتجاه	بموجب الصك	بموجب الطبيعة	ملاحظات	ملاحظات	الحدود بموجب الطبيعة
شمال	٢٢	٢٢,٠٠	مطابق		قطعة رقم ٢٥٤٧
جنوب	٢٢	٢٢,٠٠	مطابق		شارع عرض ١٥ م (غير مسفلت)
شرق	٣٠	٣٠,٠٠	مطابق		قطعة رقم ٢٥٤٤
غرب	٣٠	٣٠,٠٠	مطابق		قطعة رقم ٢٥٤٨
المساحة	٢٦٦٠ م ^٢	٢٦٦٠ م ^٢	مطابق		

رقم القطعة	شماليات	شرقيات	رقم القطعة	شماليات	شرقيات
1	2786297.8112	524379.2680			
2	2786315.8725	524391.8295			
3	2786298.7432	524416.4584			
4	2786280.6819	524403.8969			

إقرار جري الوقوف على الطبيعة من قبل مساح مكتب دار الابتكار للاستشارات الهندسية و أقتضح الآتي


- هل الصك مطابق للرفع المساحي ☒ نعم ☐ لا
- هل تم ذكر جميع الاختلافات في الرفع المساحي ☒ نعم ☐ لا
- هل تم تطبيق جميع التعليمات الصادرة من المركز في الرفع المساحي ☒ نعم ☐ لا
- هل تم التوقيع و ارفاق اقرار صحة الموقع ☒ نعم ☐ لا
- هل يوجد تداخل في الأصل أو أجزاء مشتركة ☒ نعم ☐ لا
- هل يوجد شوارع مختزلة على الأصل في المخطط أو المستكشف الجغرافي أو الطبيعة ولم يتم ذكره في الصك ☒ نعم ☐ لا
- هل تم ذكر المرجع المعتمد عليه في الاستدلال على استخدام العقار ☒ نعم (البوابة المكانية) ☐ لا
- هل تم الاستعلام من وزارة الزراعة حيال الأراضي الزراعي ☒ نعم ☐ لا
- الملاحظات والاختلافات والتدخلات: ☒ يوجد ☐ لا يوجد (مع التوضيح)
- طبيعة الأرض: ☐ جبلية ☒ منبسطة ☐ مبنى قائم
- مشماتل الموقع كالتالي: ☐ أرض فضاء
- هل يوجد منفعة مشتركة ☒ نعم ☐ لا
- تم الرفع بنظام YRS واستخدام نظام الاحداثيات WGS-84-UTM38N
- تم الرفع المساحي بارشاد المندوب حسب طلب الجهة المخولة
- هذا التقرير المساحي لا يعتد به في اثبات سلامة اجراءات التملك
- يتحمل المكتب المسؤولية عن صحة ماورد في مخطط الرفع المساحي حدود واطوال ومساحة واحداثيات

الختم	تاريخ الاعتماد ١٤٤٧/١١/٠٦هـ
-------	-----------------------------

صور من الطبيعة توضح الموقع



صورة جوية مقياس الرسم ٢٥٠٠/١

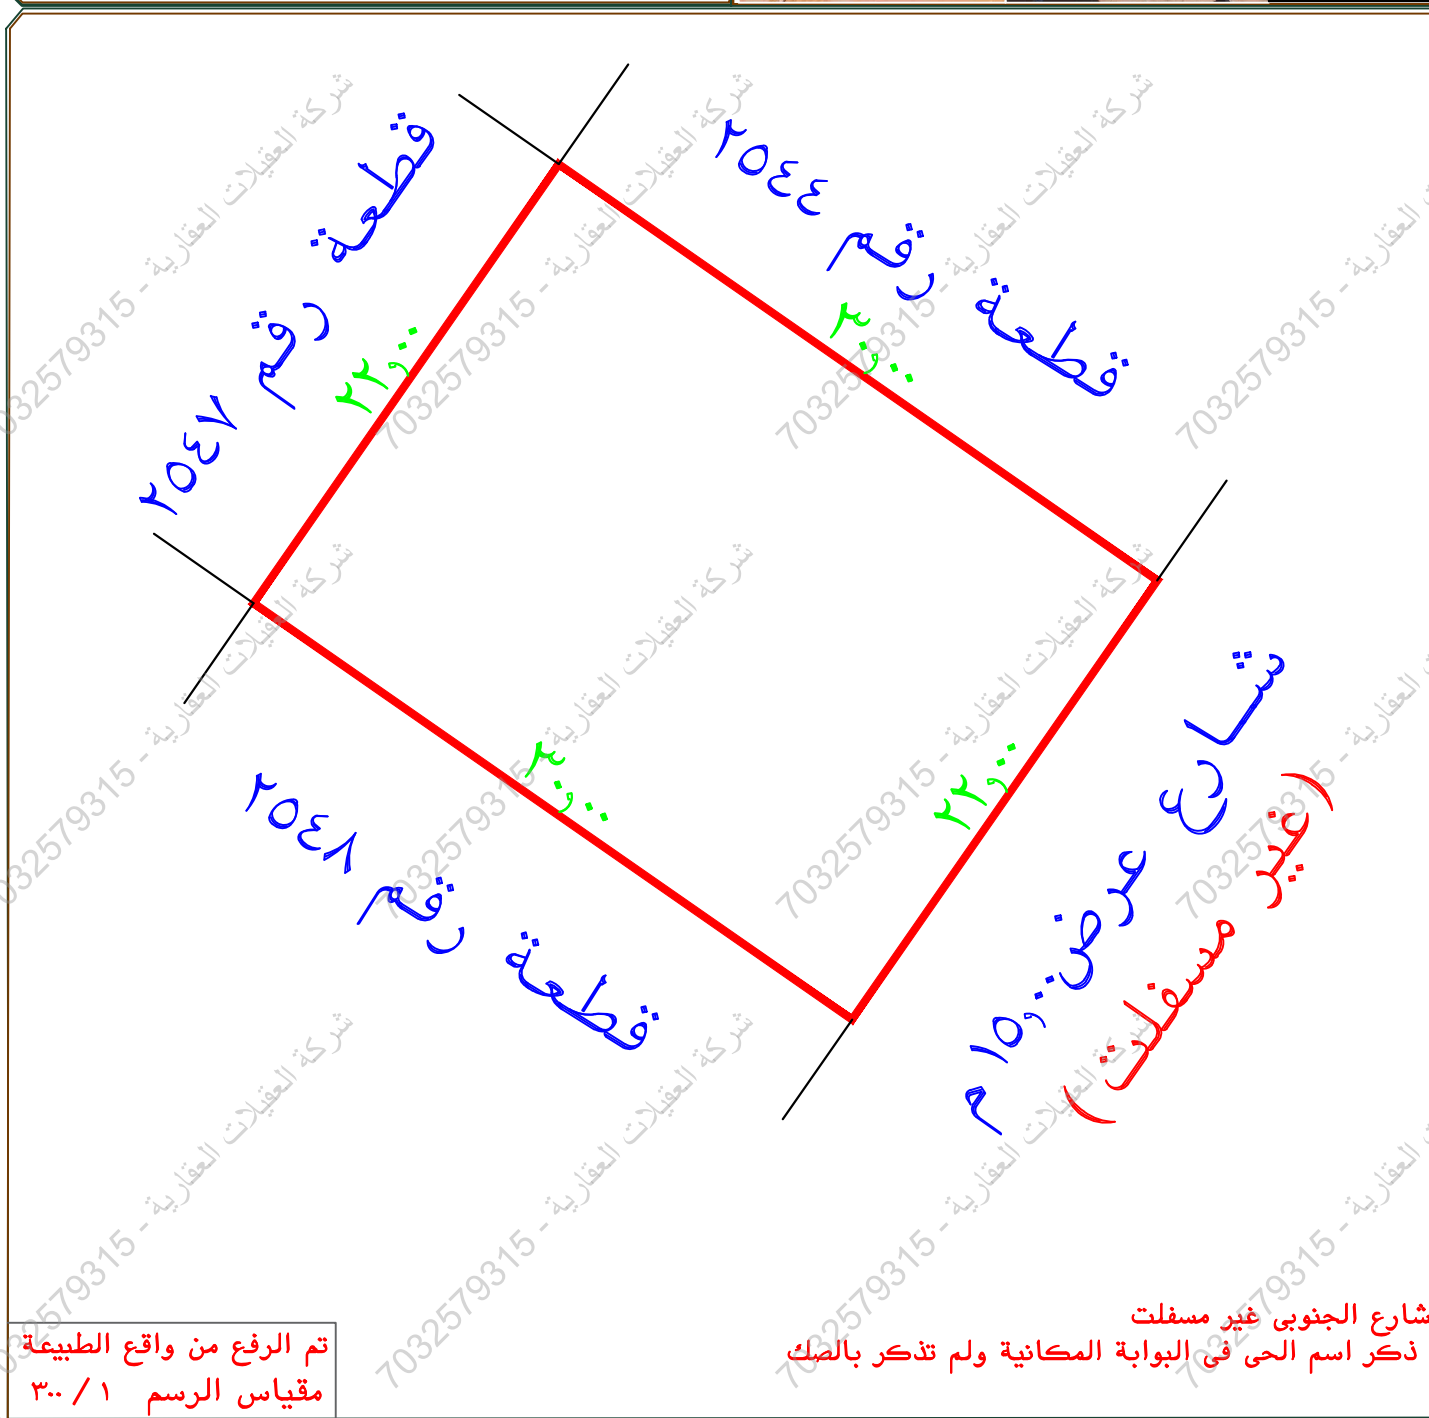

تم الرفع من واقع الطبيعة مقياس الرسم ٣٠٠/١

الشارع الجنوبي غير مسفلت
تم ذكر اسم الحي في البوابة المكانية ولم تذكر بالصك