

نموذج قرار مساحى


بيانات الصك	
رقم الوثيقة	٣١٣٤٠١٠٠٢٠٦٥
تاريخ الوثيقة	١٤٣٦/٠٦/١٣ هـ
مصدرة	وزارة العدل
هوية المالك	
أسم المالك	
نسبة الملكية	١٠٠٪

تفاصيل العقار	
رقم القطعة	بدون
رقم المخطط	بدون
المساحة	٢٣٧١,٦٤ م
نوع العقار	قطعة الارض
الصى	فزه
المدينة	الافلاج

شركة فجن للأعمال للأستشارات الهندسية

شعار الشركة	ختم الشركة
	
VISION Engineering Consulting فجن للاستشارات الهندسية	

تاريخ أعداد الكروكى	المهندس المساح	مدير المكتب
٢٠٢٦/٠٥/٠٤ م	هيثم محمد	محمد سلامة آل سعيدان
0539934077	0554400693	info@vision.en.com

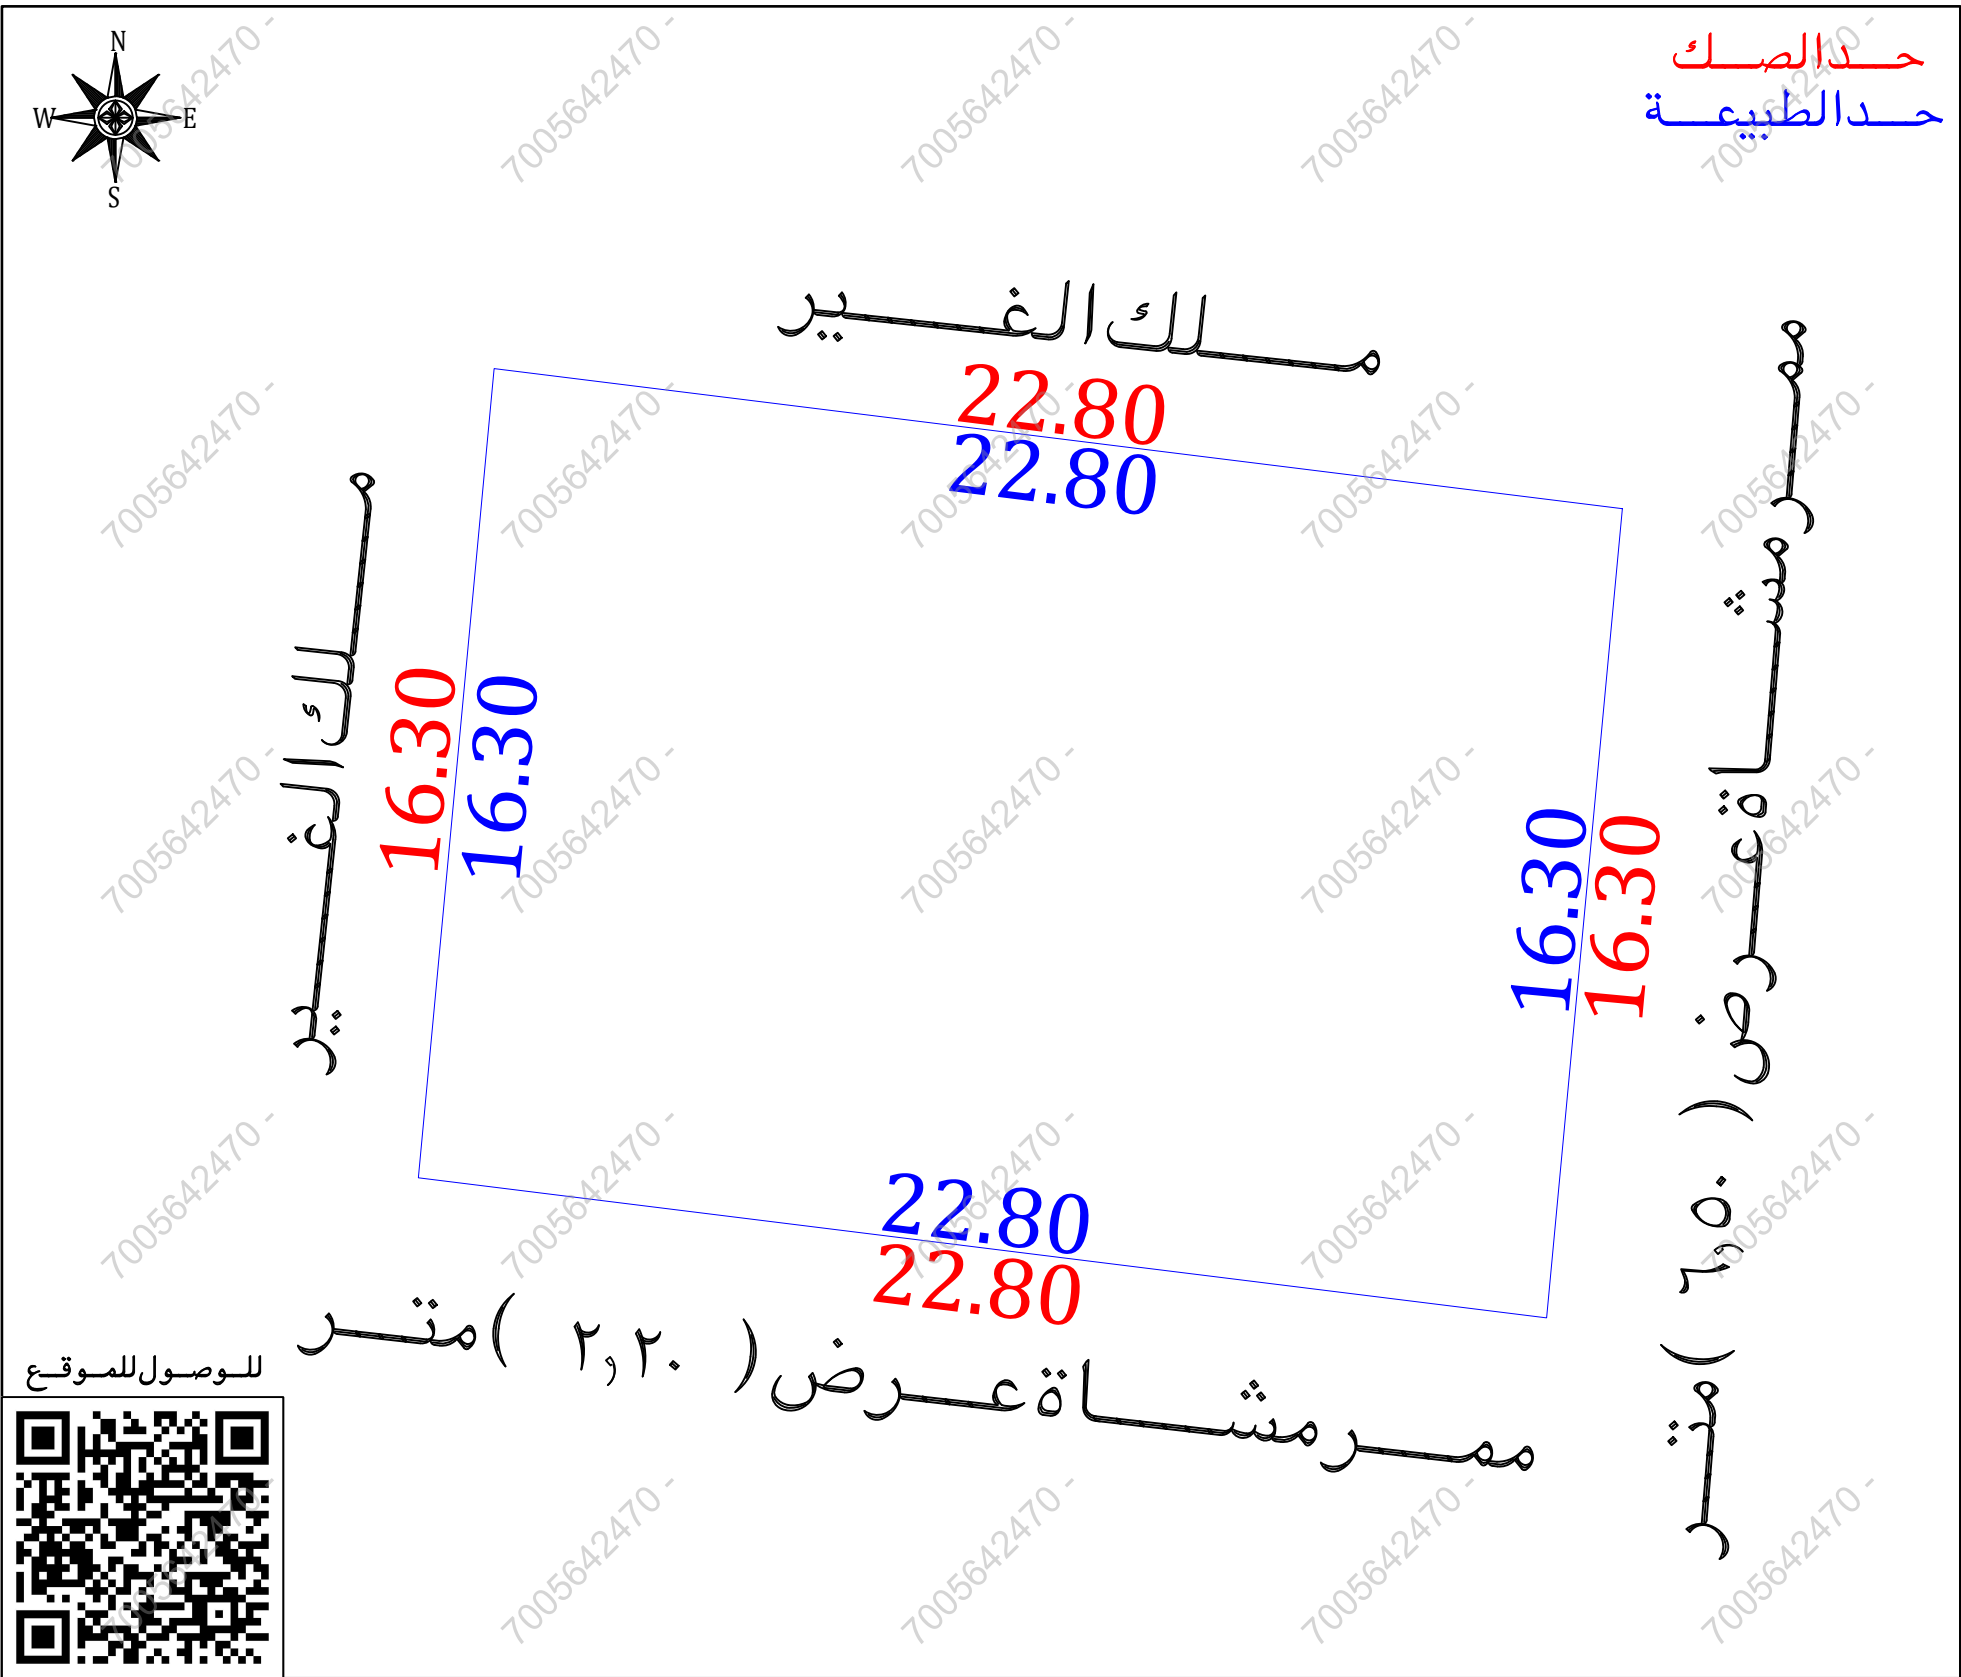

للوصول للموقع



أقرار

جرى الوقوف على الطبيعة من قبل مساح مكتب فجن للأستشارات الهندسية وأتضح الأتى :

- ☒ نعم ☐ لا هل الصك مطابق للرفع المساحى
- ☒ نعم ☐ لا هل تم ذكر جميع الاختلافات فى الرفع المساحى
- ☒ نعم ☐ لا هل تم تطبيق جميع التعليمات الصادرة من المركز فى الرفع المساحى
- ☒ نعم ☐ لا هل تم التوقيع وأرفاق أقرار صحة الموقع
- ☒ لا ☐ نعم هل يوجد تدخل فى الأصل
- ☒ لا ☐ نعم هل يوجد على الأصل مبنى مشترك
- ☒ لا ☐ نعم هل ذكر المرجع المعتمد على الاستدلال على أستخدم العقار
- ☐ نعم ☐ لا هل تم الاستعلام من وزارة الزراعة حيال الأرض الزراعية
- ☒ نعم ☐ لا الملاحظات والاختلافات والتدخلات

- ☐ نوع الصك: سكنى ☐ تجارى ☐ سكنى تجارى ☐ صناعى ☐ زراعى
- ☐ الأرض على الطبيعة: مبنى قائم ☐ أرض فضاء ☒ أرض مسورة ☐ أرض زراعية
- ☒ طبيعة الأرض: منبسطة ☒ جبلية ☐ أخرى
- ☒ المخطط على الطبيعة: منفذ ☐ غير منفذ ☐ عشوائى

يتحمل المكتب الهندسى المسؤولية على ماورد فى مخطط الرفع المساحى

من حدود وأطوال وأحداثيات


هذا التقرير المساحى لا يعتد به كأثبات لسلامة أجراءات التملك أو تثبتت حدود الصك وموقعة

تم الربط بأقرب نقطة ثابتة

■ **ملاحظات :**

■ الأرض غير معروفة على المستكشفات

■ يوجد اختلاف فى الحدود بين الصك والمستكشفات

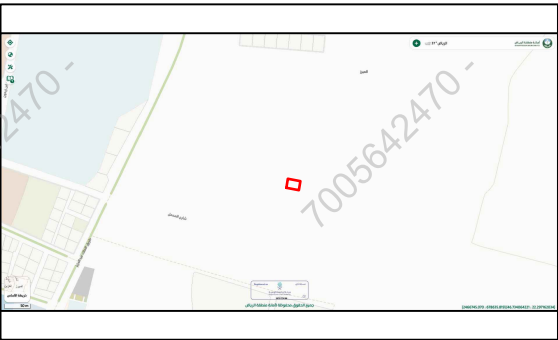صور من الطبيعة	المصور الجوى	مستكشف الامانة	مستكشف بلدى
			

الاتجاه	بموجب الصك	الاتجاه	بموجب الطبيعة	أحداثيات الموقع حسب نظام الاحداثيات العالمى			
الشمال	بيت على بن عمران	الشمال	ملك الغير	الشمال	الشرقيات	الشرقيات	الشماليات
الجنوب	شارع مشاة عرض (٢٠.٠) متر	الجنوب	ممر مشاة عرض (٢٠.٠) متر	الجنوب	5	2466489.15	678629.32
الشرق	شارع مشاة عرض (٦,٥٠) متر	الشرق	ممر مشاة عرض (٦,٥٠) متر	الشرق	6	2466472.92	678627.80
الغرب	ارض ال مرزوقه	الغرب	ملك الغير	الغرب	7	2466475.73	678605.17
المساحة	(٣٧١,٦٤) م	المساحة	(٣٧١,٦٤) م	الغرب	8	2466491.97	678606.69