

نموذج قرار مساحي

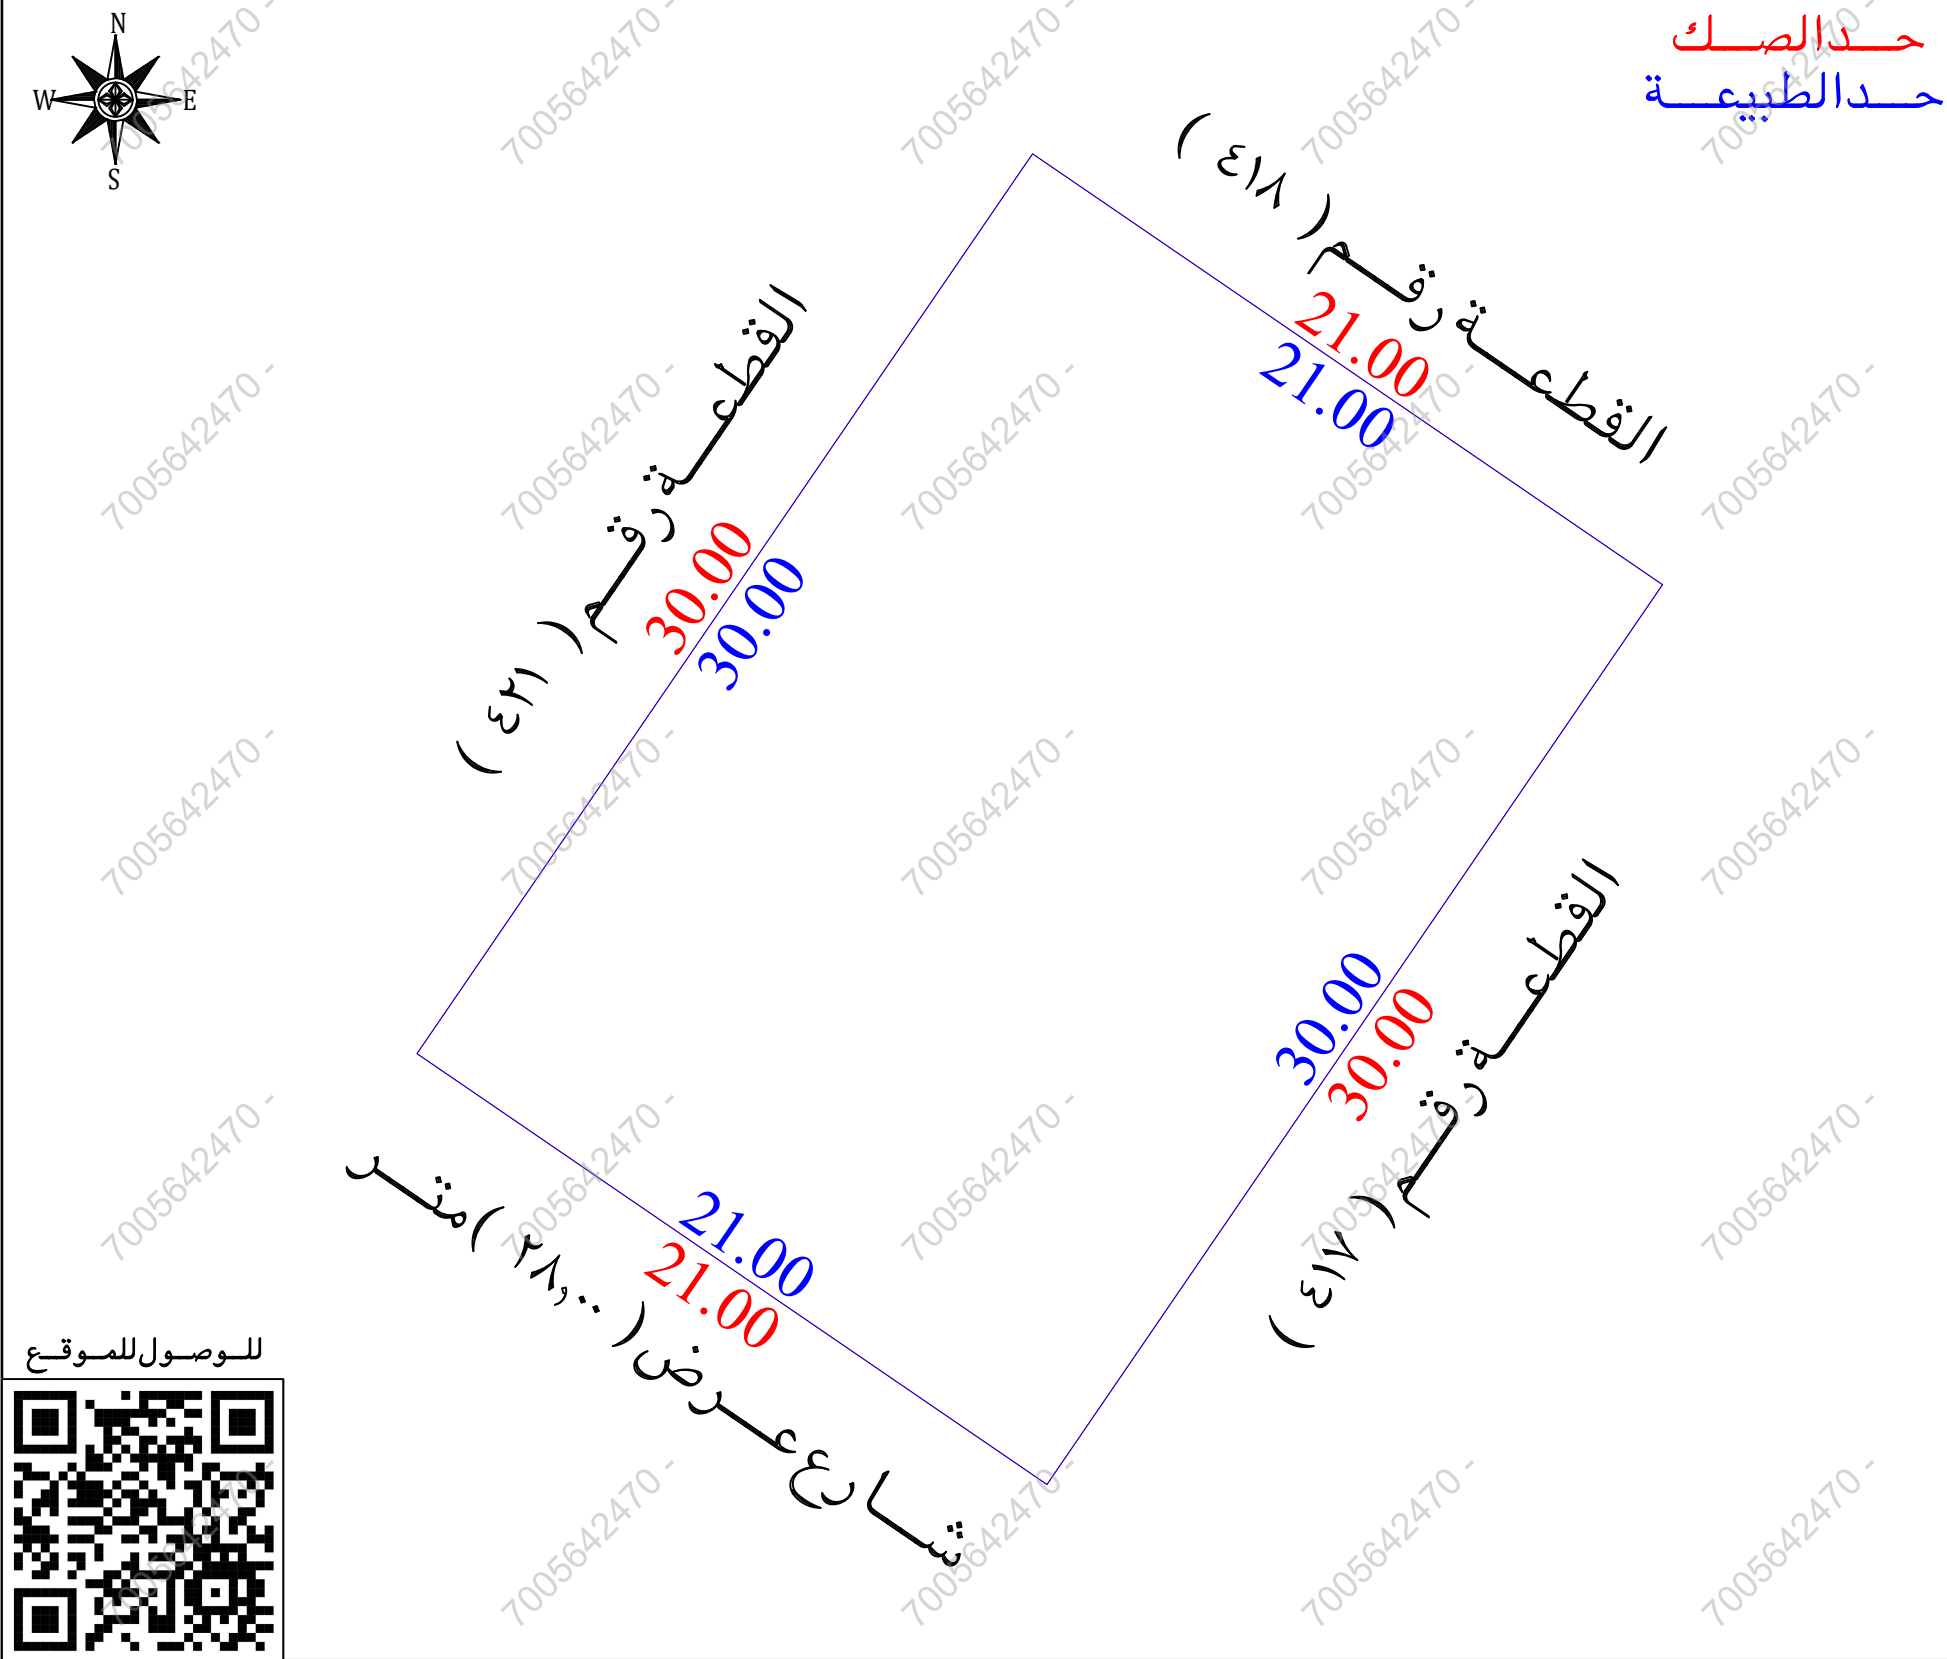
بيانات الصك	
رقم الوثيقة	٣١٣٤٠٣٠٠١٨٩٩
تاريخ الوثيقة	١٤٣٦/٠٢/٠٥ هـ
مصدرة	وزارة العدل
هوية المالك	
أسم المالك	
نسبة الملكية	١٠٠٪

تفاصيل العقار	
رقم القطعة	٤١٩
رقم المخطط	٨٦٨
المساحة	٢٦٣٠
نوع العقار	قطعة الارض
الصى	النهضة
المدينة	الافلاج

شركة فجن للأعمال للأستشارات الهندسية

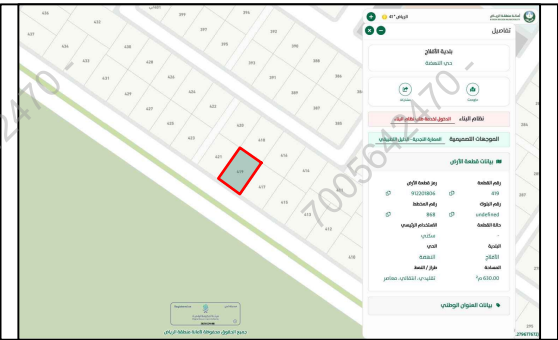
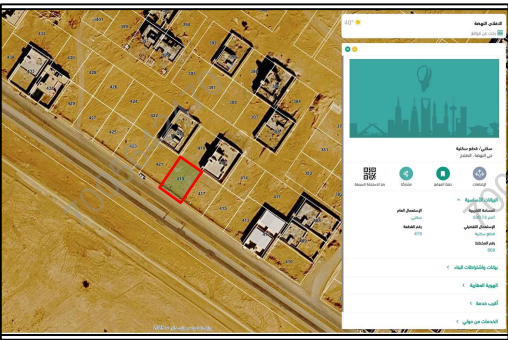
شعار الشركة	ختم الشركة
 VISION Engineering Consulting فجن للاستشارات الهندسية	

تاريخ أعداد الكروكي	المهندس المساح	مدير المكتب
٢٠٢٦/٠٥/٠٤ م	هيثم محمد	محمد سلامة آل سعيدان
0539934077	0554400693	info@vision.en.com



أقرار

- جرى الوقوف على الطبيعة من قبل مساح مكتب فجن للأستشارات الهندسية وأتضح الأتي :
- ☒ نعم ☐ لا هل الصك مطابق للرفع المساحي
 - ☒ نعم ☐ لا هل تم ذكر جميع الاختلافات في الرفع المساحي
 - ☒ نعم ☐ لا هل تم تطبيق جميع التعليمات الصادرة من المركز في الرفع المساحي
 - ☒ لا ☐ نعم هل تم التوقيع وأرفاق أقرار صحة الموقع
 - ☒ لا ☐ نعم هل يوجد تدخل في الأصل
 - ☒ لا ☐ نعم هل يوجد على الأصل مبنى مشترك
 - ☒ نعم ☐ لا هل ذكر المرجع المعتمد على الاستدلال على استخدام العقار
 - ☐ نعم ☐ لا هل تم الاستعلام من وزارة الزراعة حيال الأرض الزراعية
 - ☐ نعم ☒ لا الملا حظات والاختلافات والتدخلات
 - نوع الصك: ☒ سكني ☐ تجاري ☐ سكني تجاري ☐ صناعي ☐ زراعي
 - الأرض على الطبيعة: ☐ مبنى قائم ☐ أرض فضاء ☒ أرض مسورة ☐ أرض زراعية
 - طبيعة الأرض: ☒ منبسطة ☐ جبلية ☐ أخرى
 - المخطط على الطبيعة: ☒ منفذ ☐ غير منفذ ☐ عشوائي
 - يتحمل المكتب الهندسي المسؤولية على ما ورد في مخطط الرفع المساحي من حدود وأطوال وأحداثيات
 - هذا التقرير المساحي لا يعتد به كأثبات لسلامة أجراءات التملك أو تثبيت حدود الصك وموقعة
 - تم الربط بأقرب نقطة ثابتة

صور من الطبيعة	المصور الجوي	مستكشف الامانة	مستكشف بلدى
			

الاتجاه	بموجب الصك	الاتجاه	بموجب الطبيعة	أحداثيات الموقع حسب نظام الاحداثيات العالمى			
الشمال	القطعة رقم (٤١٨)	الشمال	القطعة رقم (٤١٨)	الشرقيات	الشماليات	الغرب	الشرقيات
الجنوب	شارع عرض (٢٨,٠٠٠)متر	الجنوب	شارع عرض (٢٨,٠٠٠)متر	1	674874.73	2464647.66	5
الشرق	القطعة رقم (٤١٧)	الشرق	القطعة رقم (٤١٧)	2	674857.80	2464622.90	6
الغرب	القطعة رقم (٤٢١)	الغرب	القطعة رقم (٤٢١)	3	674840.46	2464634.75	7
المساحة	(٦٣,٠٠٠)م	المساحة	(٦٣,٠٠٠)م	4	674857.40	2464659.51	8