



صور من الموقع



كروكي مساحي

صاحب الملك	
السجل المدني	
رقم الصك	٧١٥٧٠٣٠٠٣٠٦٠
قطعة رقم	٢٠ / ٣٥٥
مخطط رقم	٢٠٣ / ب
الموقع	جدة الحى / الصوارى
بيانات الارض	
نوعية الصك	سكنى تجارى
سكنى	سكنى
تجارى	تجارى
زراعى	زراعى
قطعة ارض	قطعة ارض
طبيعة الارض	يوجد مباني

مرفقات



الاحداثيات


رقم النقطة	شماليات	شرقيات
1	2411017.83	510027.69
2	2411007.78	510000.50
3	2410979.65	510010.92
4	2410989.70	510038.11

اقرار

جري الوقوف على الطبيعة من قبل شركة اكنان البناء للاستشارات الهندسية بإرشاد المالك ويتحمل المكتب المسؤولية عن صحة ماورد فى مخطط الرفع المساحى من حدود واطوال ومساحة واحداثيات

ملحوظة

الصك مطابق للطبيعة

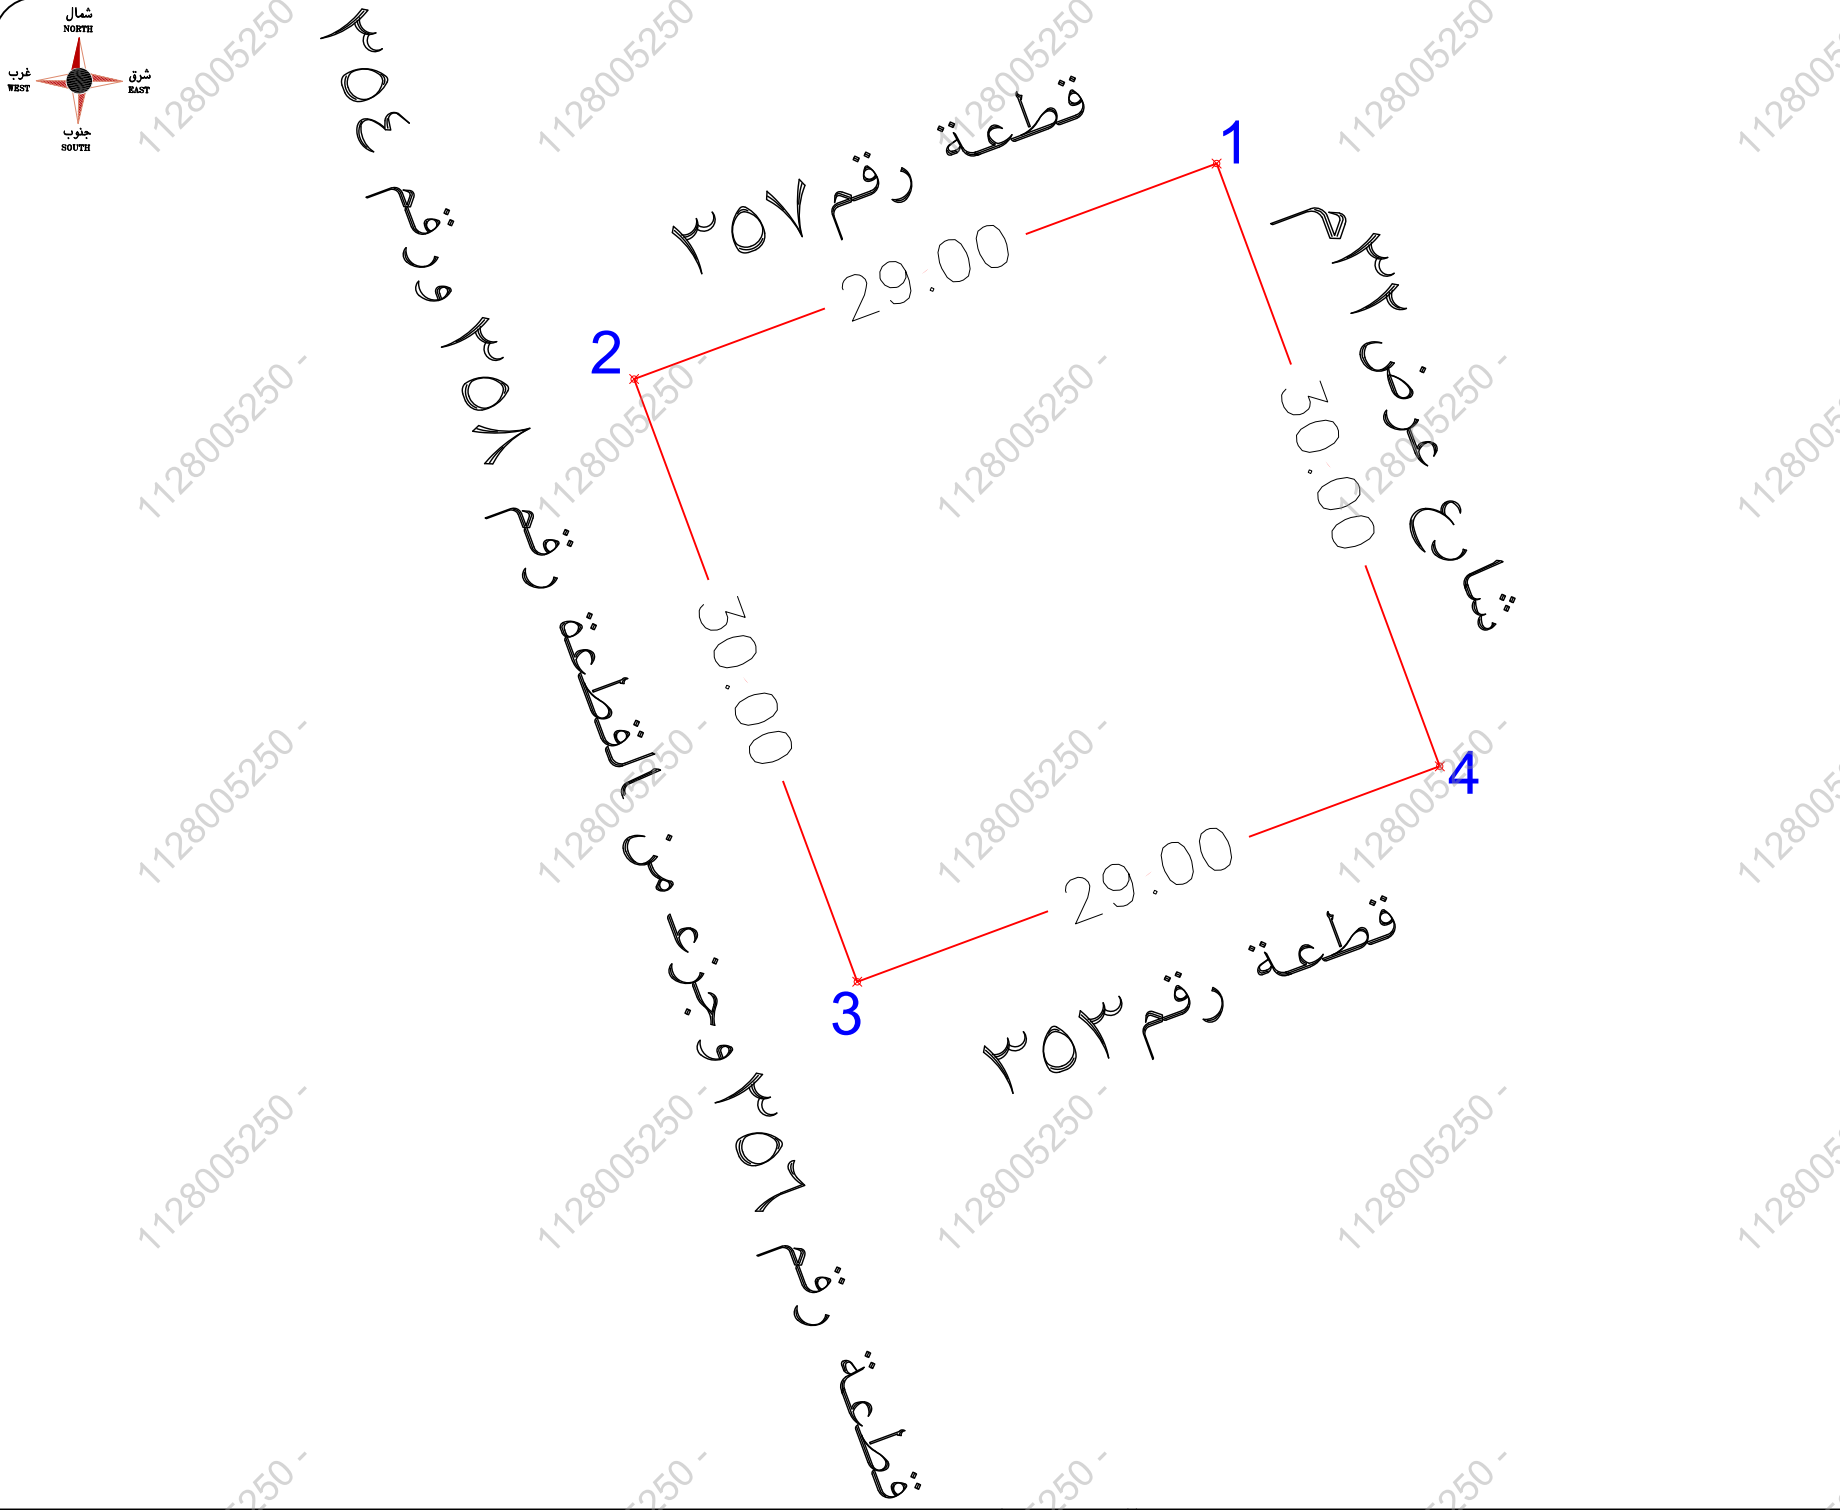

التاريخ

2024/12/04

الختم



البيان

مدير المكتب / م / سعد الزهرانى
مدير قسم المساحة / م / ابراهيم المهدي
مساح المكتب / م / خليل موسى

الاتجاه

شمال	قطعة رقم ٣٥٧ بطول (٢٩) متر
جنوب	قطعة رقم ٣٥٣ بطول (٢٩) متر
شرق	شارع عرض ٣٢م بطول (٣٠) متر
غرب	قطعة رقم ٣٥٨ ورقم ٣٥٦ ورقم ٣٥٤ بطول (٣٠) متر
المساحة	٨٧٠ م٢

الاتجاه

شمال	قطعة رقم ٣٥٧ بطول (٢٩) متر
جنوب	قطعة رقم ٣٥٣ بطول (٢٩) متر
شرق	شارع عرض ٣٢م بطول (٣٠) متر
غرب	قطعة رقم ٣٥٦ وجزء من القطعة رقم ٣٥٨ ورقم ٣٥٤ بطول (٣٠) متر
المساحة	٨٧٠ م٢