


مصور جوی



صور من الطبعة

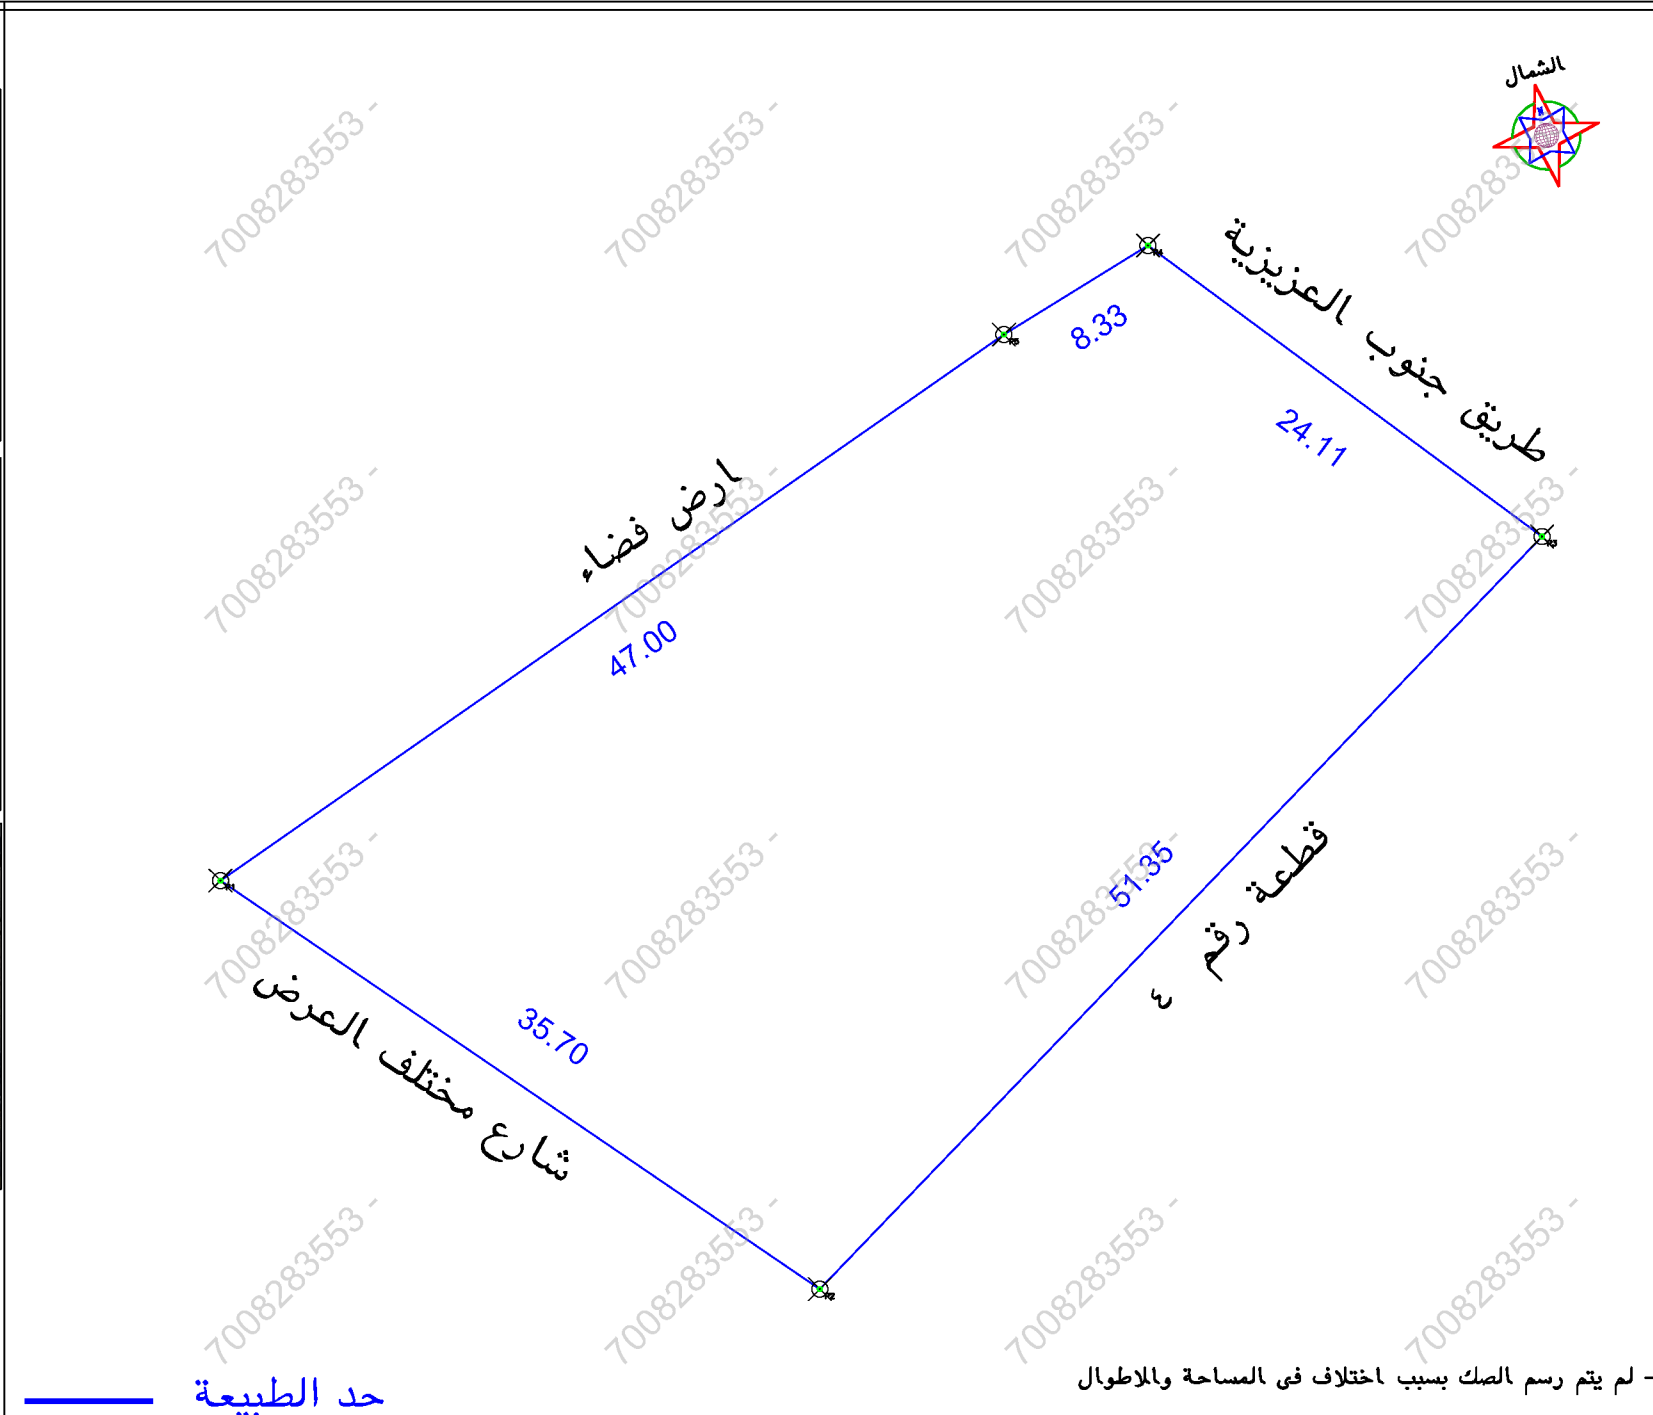

الملاحظات

١	بند الملاحظة	الحال		٢	تفصيلي بند الملاحظة	٣	بند الملاحظة	الحال		٤	تفصيلي بند الملاحظة
		نعم	لا					نعم	لا		
١	هل الصك مطابق للرفع المساحي (اطوال ومساحة)	✓		٨	-----		هل الموقع ارض فضاء	✓			ارض لضاء بها جزء من سور
٢	هل تم الوقوف على الموقع من قبل طالب التنفيذ وتوقيع اقرار صحة الاستدلال على الموقع	✓		٩	تم الوقوف على الموقع حسب ارشاد طالب التنفيذ		هل يوجد غرفة كمبردا/داخل/خارج الموقع	✓			-----
٣	هل يوجد اختلاف في رقم القطعة /المخطط/البلوك/ اسم الصي/ اسم المدينة للصك او الافادة عن المستكشف	✓		١٠	يوجد اختلاف في رقم القطعة بين الصك والمستكشف يوجد مخطط في المستكشف رقم ١٥ - ١١ - ١٠ يوجد اختلاف في اسم الصي بين الصك والمستكشف		هل يوجد صندوق خدمات كمبردا/اتصال/اخرى داخل او خارج حدود المقار	✓			-----
٤	هل يوجد اختلاف في مساحة/اطوال الصك عن الطبيعه / ذكر مساحة الصك خطا حسابيا -	✓		١١	يوجد اختلاف في المساحة والاطوال بين الصك والهيضة		هل تم تطبيق جميع التعليمات الصادرة من المركز في الرقعة المساحي	✓			-----
٥	هل يوجد شوارع متزايلة/شطقات على الناصل في المخطط او المستكشف،الطريقاوفي الطبيعه ولم يتم ذكره في الصك	✓		١٢	-----		هل يوجد اسوار داخلية وخارجية بصيغ المعنى القائم بالموقع	✓			لا يوجد سور فاصل مع الجدار الجانبي
٦	هل يوجد تدخل في الناصل او اجزاء مشتركة ظاهريا	✓		١٣	-----		هل يوجد اختلاف في الحدود للصك او الافادة عن المستكشف	✓			يوجد اختلاف في الحدود بين الصك والمستكشف
	هل تم ذكر المرجح المعتمد عليه في الاستدلال على استخدام المقار	✓			حسب المستكشف		يحتمل المكتب المسرفلية عن صحة ما ورد في مخطط الزرع المساحي من حدود واطوال ومساحة واحداثيات				

بموجب الطبيعة لكامل الموقع		
الحد	وصف الحد	الطول/م
شمال	ارض فضاء	٤٧ + ٨,٣٣
جنوب	قطعة رقم ٤	٥١,٣٥
شرق	طريق جنوب العزيزية	٢٤,١١
غرب	شارع مختلف العرض	٣٥,٧
المساحة	٢١٥٤٤,٦٣	

بموجب الصك لكامل الموقع	
الحد	وصف الحد
شمال	جار شعبي + شارع عرض ١٢ م
جنوب	جزء المفزرق رقم ٤
شرق	طريق جنوب العزيزية
غرب	شارع عرض ١٢ م
مساحه	٢م ١٥٤٥,٣٦

رقم المعاملة	تاريخها / /	
بيانات المعاملة	موضوع الكروكي	كروكي ارشادي
	تاريخ اعتماد الكروكي التنظيمي	
بيانات المالكين	اسم	سجل مدني
	اسم	سجل مدني
بيانات السكوك	٣٢٠١١٣٠٠٩٥٤٤	تاريخه
	مصدره	وزارة عدل
بيانات الكروكي	المدينة	مكة المكرمة
	رقم المخطط	الحى
	اللوحه التنظيمية	رقم القطعه
	نظام البناء	الشارع
نظام البناء	الاستخدام	النسبه
	سكنى تجارى	
المساحة	المساح / المهندس	
	مدير الادارة	
تخطيط المدينة/ البلدية الفرعية	☐ الرسام ☐ المساح ☐ مهندس التخطيط ☐ مهندس البلدية ☐ مدير تخطيط المدينة ☐ مدير الخدمات ☐ مدير عام التخطيط العمرانى ☐ رئيس البلدية	
بيانات المكتب الهندسى	اسم المكتب	شركة اصول الهندسة للاستشارات الهندسية
	المهندس المساح	تاريخ الرفع المساحى ١٤٤٧-٠٧-٢٢
	ها تفت	٠٥٣٤٩٧٧٧٥٩
	اسم المسئول	حسين السمراس



UTM-WGS84-ZONE 37			إحداثيات الموقع حسب نظام إحداثيات العالمي		
رقم	شماليات	شماليات	شماليات	شماليات	شماليات
٩	590073.7810	2365940.8290	١		
١٠	590103.2746	2365920.7121	٢		
١١	590138.8292	2365957.7619	٣		
١٢	590119.4300	2365972.0800	٤		
١٣	590112.3430	2365967.6980	٥		
١٤			٦		
١٥			٧		
١٦			٨		