


مصور جوى



صور من الطبيعة

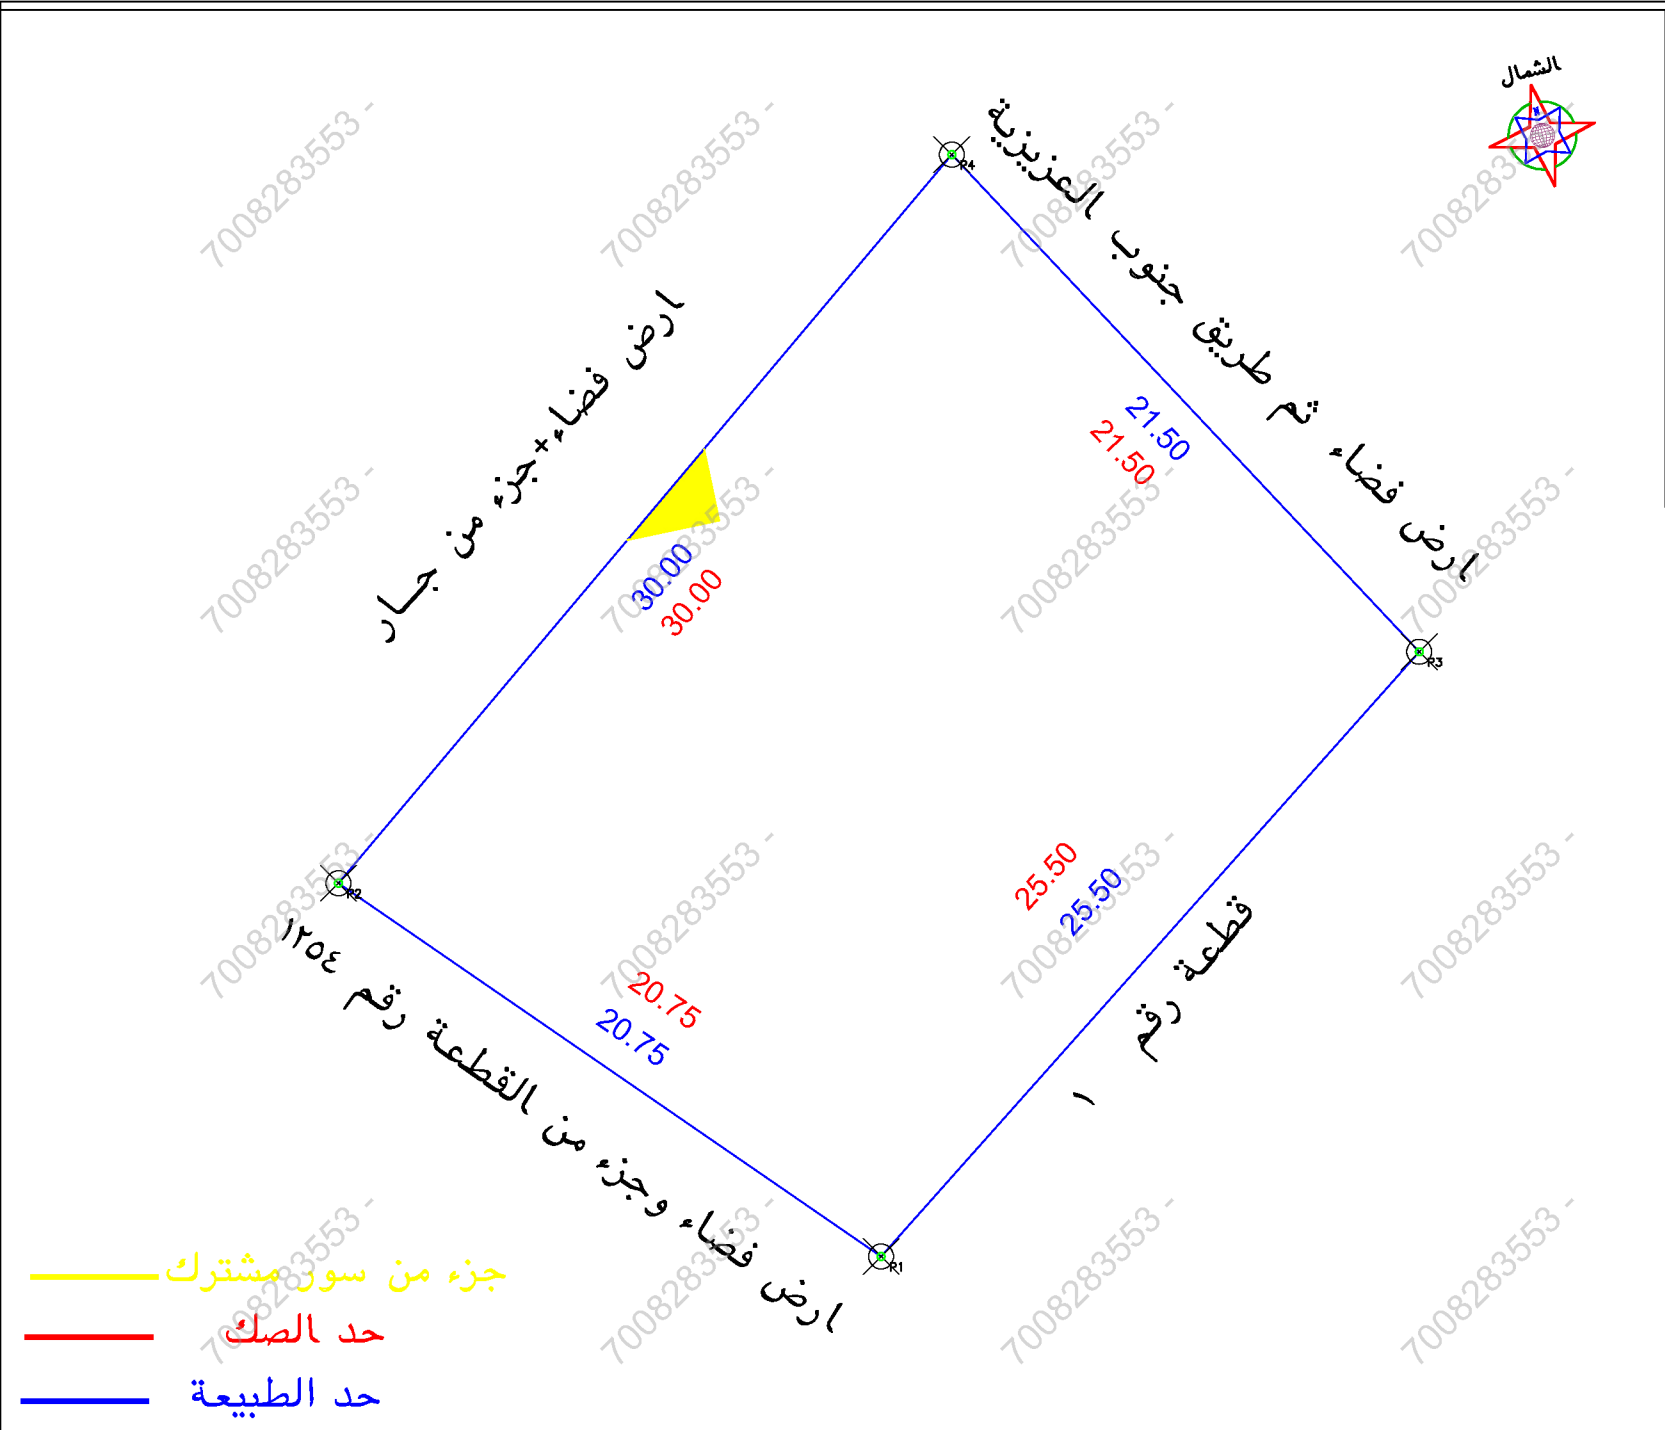

الملاحظات											
م	بند الملاحظة		الحال	تفصيلى بند الملاحظة		م	بند الملاحظة		الحال	تفصيلى بند الملاحظة	
	نعم	لا		نعم	لا		نعم	لا		نعم	لا
١	✓			✓		٨	هل الموقع ارض فضاء		✓		
٢	✓			✓		٩	هل يوجد غرفة كمرباً داخل/خارج الموقع	✓			
٣	✓			✓		١٠	هل يوجد صندوق خدمات كمرباً/اتصالات/اخرى داخل او خارج حدود العقار	✓			
٤	✓			✓		١١	هل تم تطبيق جميع التعليمات الصادرة من المركز فى الرقع المصاحي	✓			
٥	✓			✓		١٢	هل يوجد اسوار داخلية وخارجية يحيط بالمبنى القائم بالموقع	✓			
٦	✓			✓		١٣	هل يوجد اختلاف فى الحدود للصك او الافة عن المستكشف	✓			
٧	✓			✓			يتمثل المكتب المشغولة عن صحة ما ورد فى مخطط الرقع المصاحي من حدود واطوال ومساحة واهداثيات حسب المستكشف				

بموجب الطبيعة لكامل الموقع		
الحد	وصف الحد	الطول/م
شمال	ارض فضاء+جزء من جارى	٣٠
جنوب	قطعة رقم ١	٢٥,٥
شرق	ارض فضاء ثم طريق جنوب العزيبية	٢١,٥
غرب	ارض فضاء وجزء من القطعة رقم ١٢٥٤	٢٠,٧٥
المساحة		٢٥٨٢,٧

بموجب الصك لكامل الموقع		
الحد	وصف الحد	الطول/م
شمال	ممر عرض ٣م	٣٠
جنوب	جزء المفرز رقم ١	٢٥,٥
شرق	طريق جنوب العزيبية	٢١,٥
غرب	منطقة جبلية	٢٠,٧٥
المساحة		٢٥٨٢,٧

رقم المعاملة		تاريخها / /	
موضوع الكروكي		كروكي ارشادي	
تاريخ اعتماد الكروكي التنظيمي			
اسم	سجل مدني	سجل مدني	
بيانات المالكين	اسم		
بيانات المسكون	تاريخه	٣٢٠١١٣٠٠٩٥٤٥	وزارة عدل
بيانات الكروكي	المدينة	مكة المكرمة	الحى
	رقم المخطط		رقم القطعه
	اللوحة التنظيمية		الشارع
	نظام البناء		النسبه
نظام البناء	الاستخدام		
سكنى تجارى			
المساحة	المساح / المهندس		
	مدير الادارة		
تخطيط المدينة / البلدية / القروية	☐ الرسام		
	☐ المساح		
	☐ مهندس التخطيط		
	☐ مهندس البلدية		
	☐ مدير تخطيط المدينة		
	☐ مدير الخدمات		
بيانات المكتب الهندسي	اسم المكتب		
	شركة اصول الهندسة للاستشارات الهندسية		
بيانات المكتب الهندسي	المهندس	احمد عمر صديق	تاريخ الرفع المساحي
	هاتف	٠٥٣٤٩٧٧٧٥٩	١٤٤٧-٠٧-٢٢
	اسم المسؤول	حسين السمراس	
 شركة أصول الهندسة للاستشارات الهندسية C.R.:4030450235  شعار الشركة			
UTM-WGS84-ZONE 37			
الخط	شماليات	شرقيات	الخط
١	2365822.9800	590247.6900	٩
٢	2365834.7368	590230.5920	١٠
٣	2365842.0300	590264.6400	١١
٤	2365857.6900	590249.9100	١٢
٥			١٣
٦			١٤
٧			١٥
٨			١٦