



صور من الموقع



كروكي مساحي

صاحب الملك	
السجل المدني	
رقم الصك	٣١٥٧.٣٠.٣٢٤٦
قطعة رقم	٣٥١
مخطط رقم	٢٠٣ / ب
الموقع	جدة الحى / الصوارى
بيانات الارض	
نوعية الصك	سكنى تجارى
سكنى	سكنى
تجارى	تجارى
زراعى	زراعى
قطعة ارض	قطعة ارض
طبيعة الأرض	يوجد مباني

اقرار

جري الوقوف على الطبيعة من قبل شركة اكنان البناء للاستشارات الهندسية بارشاد المالك
ويتحمل المكتب المسؤولية عن صحة ماورد فى مخطط الرفع المساحى من حدود واطوال ومساحة واحداثيات

ملحوظة


الصك مطابق للطبيعة من ناحية الاطوال والحدود ويوجد بها اختلاف بالمساحة

مرفقات



الاحداثيات

رقم النقطة	شماليات	شرقيات
1	2410961.5762	510048.5242
2	2410951.5209	510021.3321
3	2410926.2060	510030.7066
4	2410935.2208	510055.0849
5	2410939.0746	510056.8569

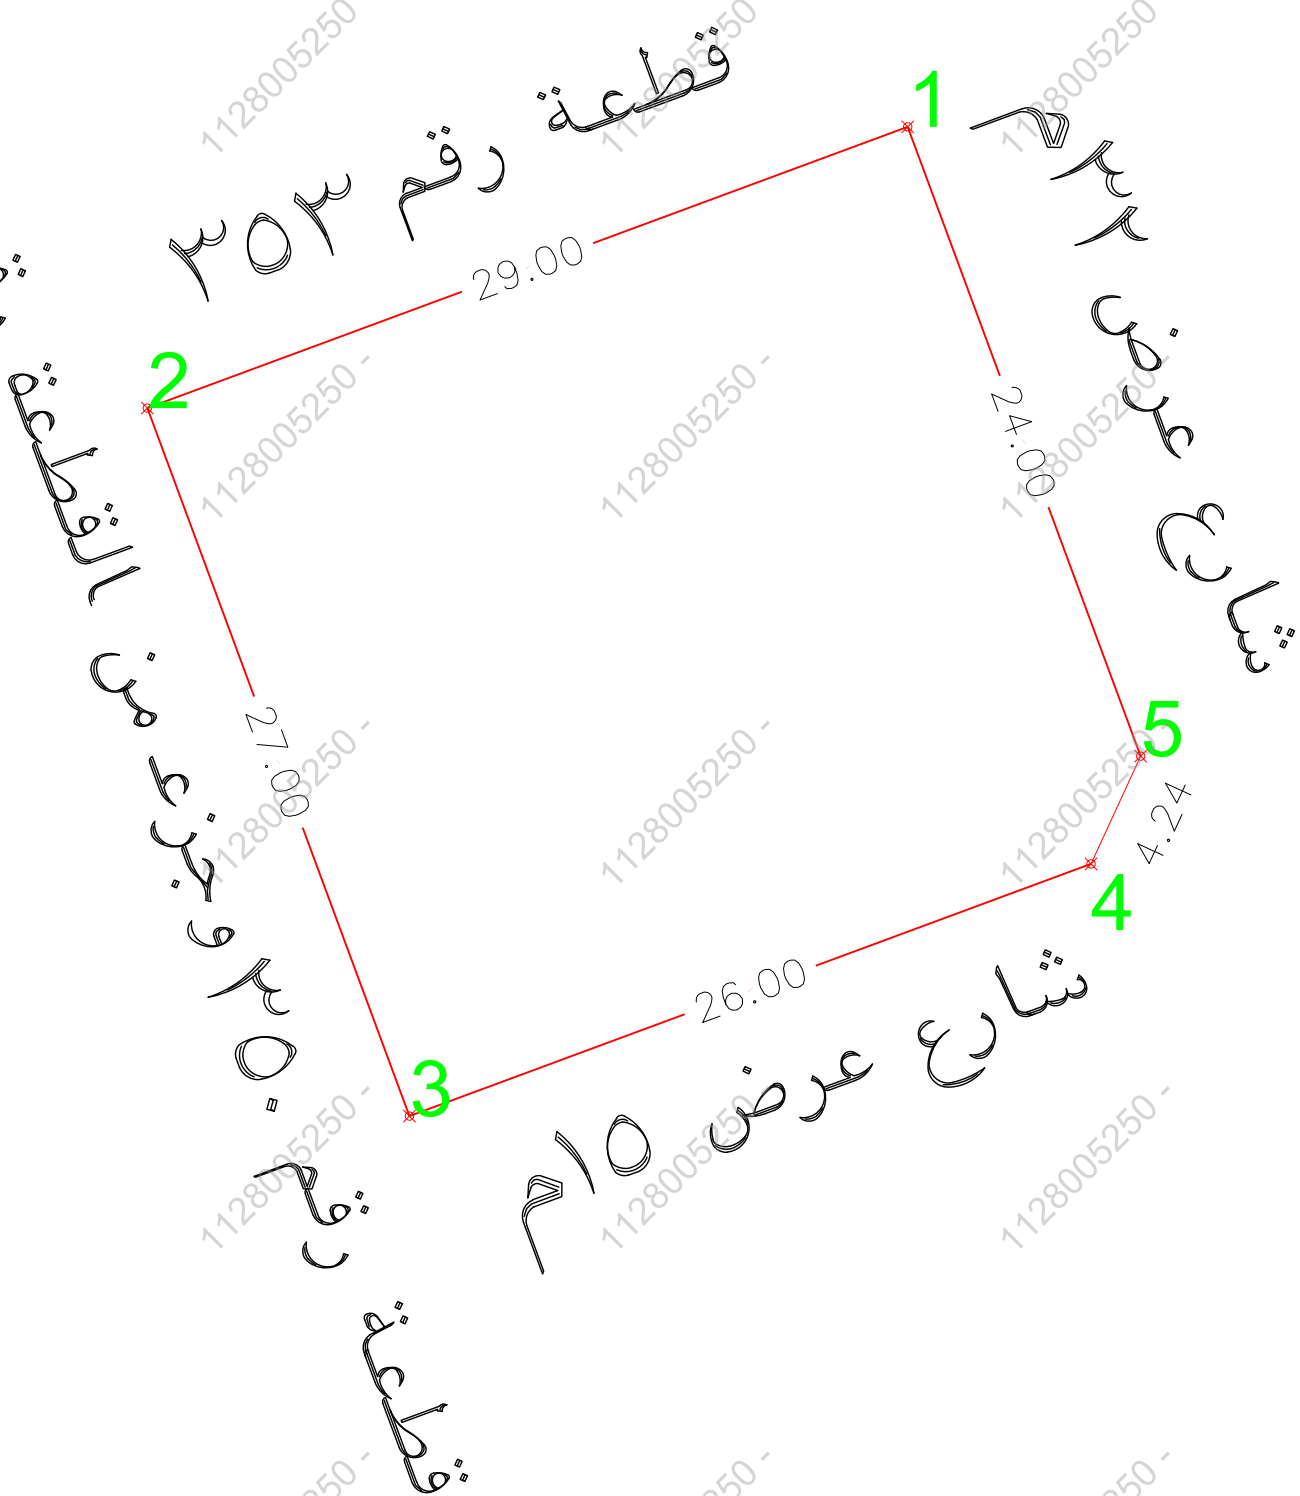

التاريخ 2024/12/04

الختم

البيان

مدير المكتب	م / سعد الزهرانى
مدير قسم المساحة	م / ابراهيم المهدي
مساح المكتب	م / خليل موسى

المساحة

٧٧٨,٥ م٢

الاتجاه

شمال

الاطوال والحدود بموجب الصك

الاتجاه

الاطوال والحدود بموجب الطبيعة

الاتجاه

شمال	قطعة رقم ٣٥٣ بطول (٢٩) متر
جنوب	شارع عرض ١٥م بطول (٢٦م+٤,٢٤م)
شرق	شارع عرض ٣٢م بطول (٢٤) متر
غرب	قطعة رقم ٣٥٠ وجزء من القطعة رقم ٣٥٢ بطول (٢٧) متر
المساحة	٧٧٨,٨ م٢