




مرفقات

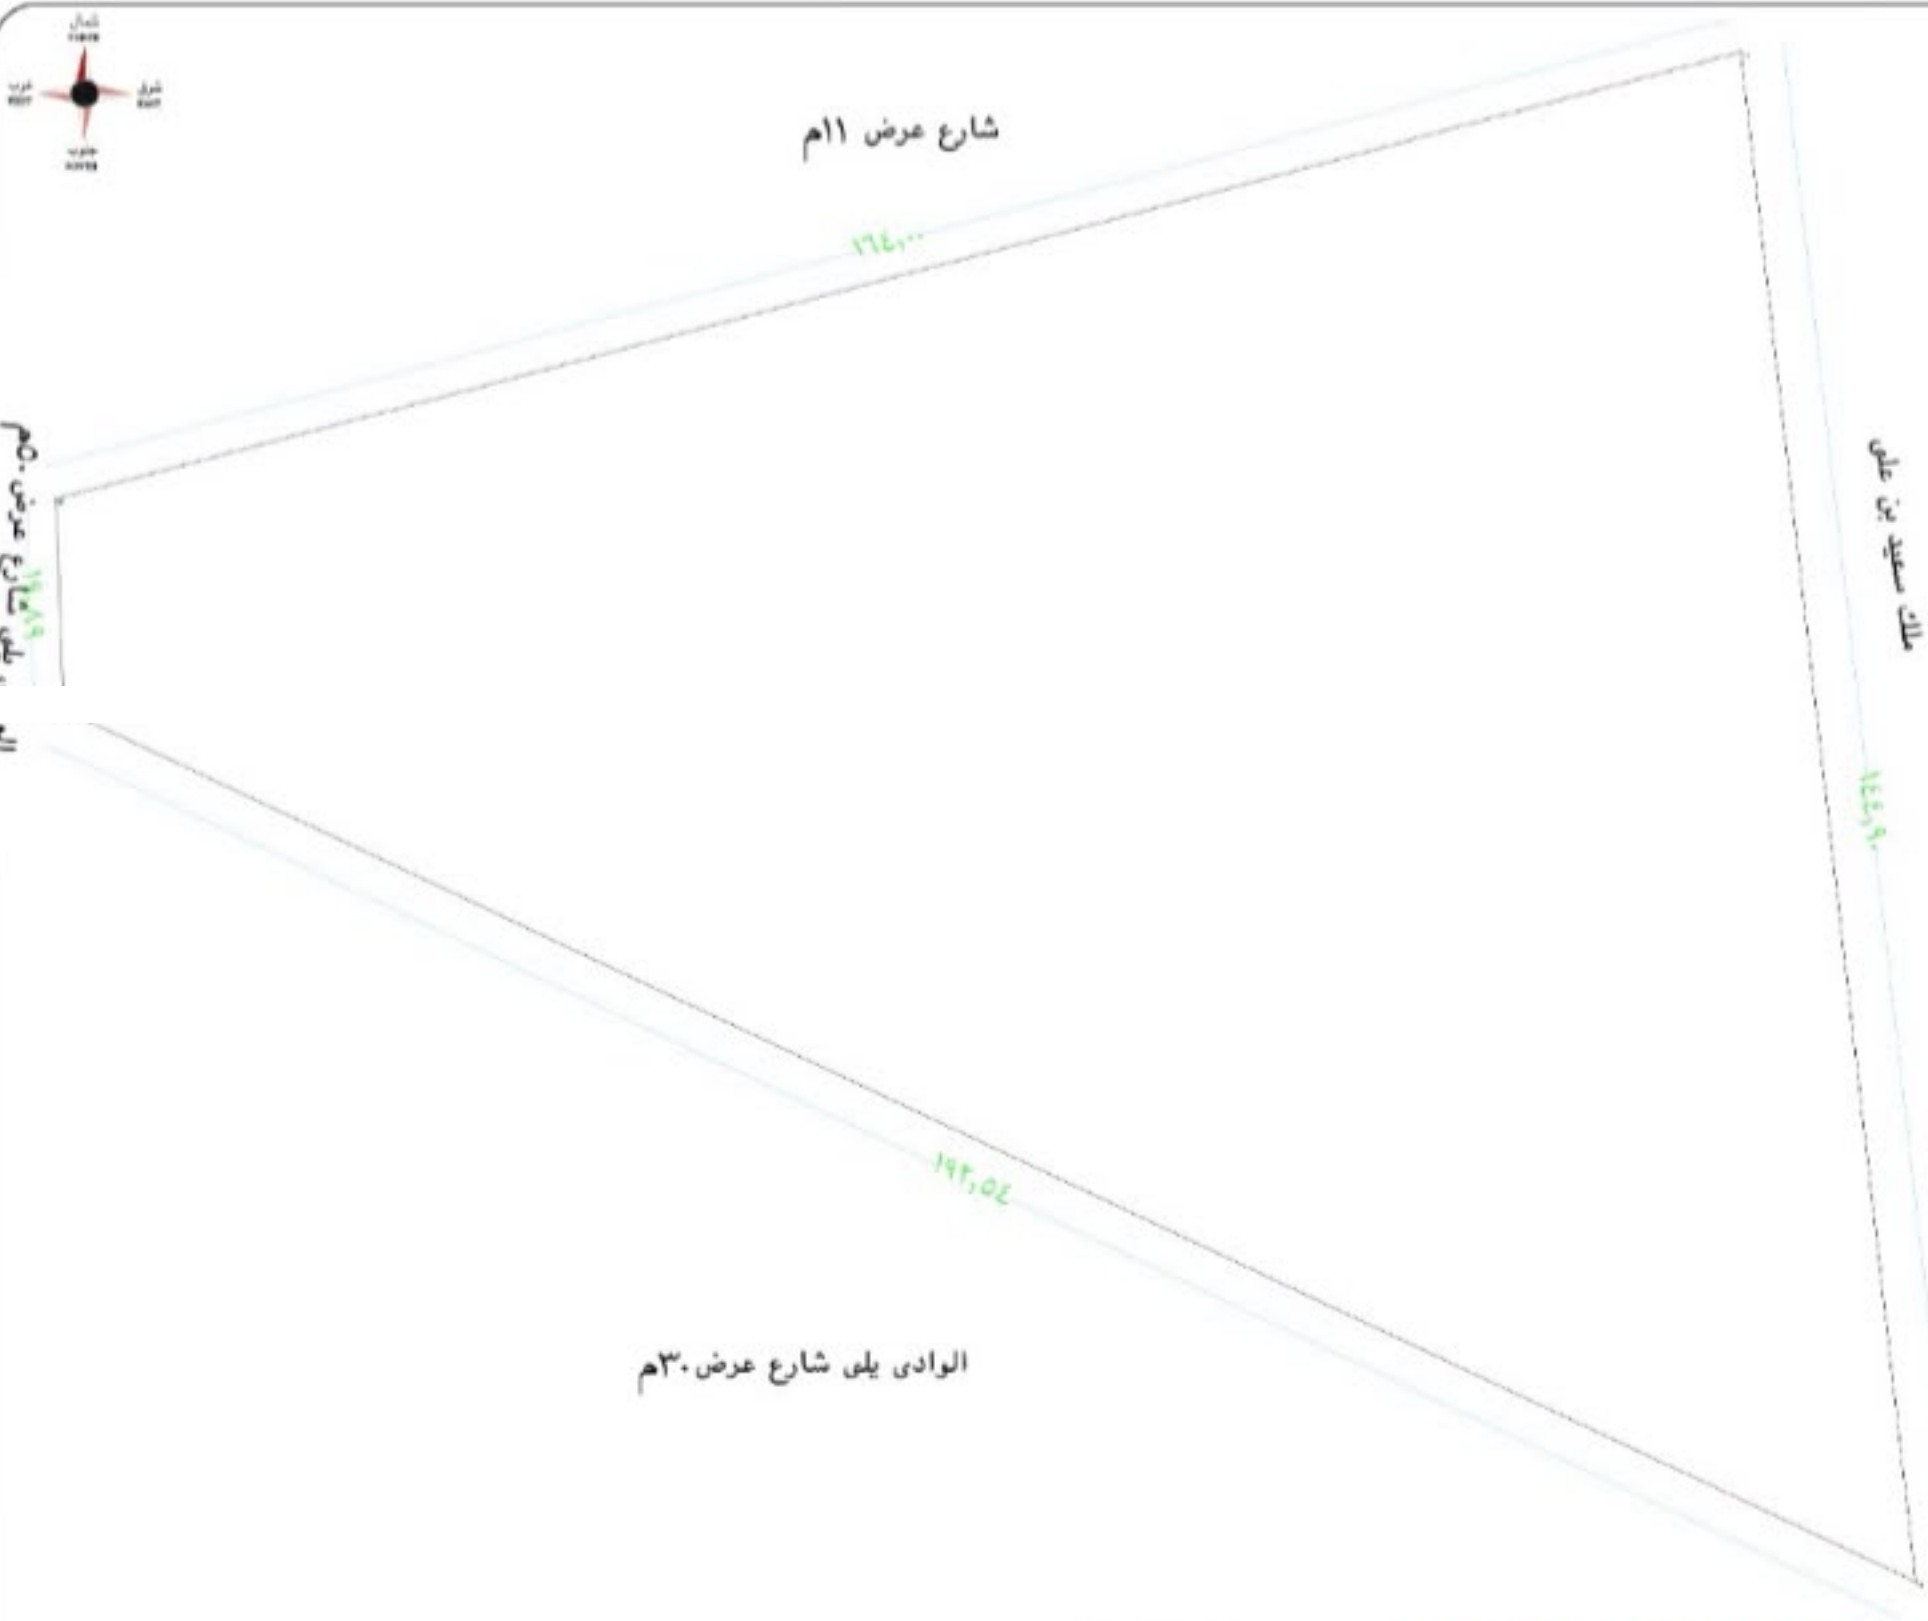

الاحداثيات

رقم النقطة	شماليات	شرقيات
1	2676478.2687	737699.4893
2	2676436.2179	737540.9765
3	2676416.3460	737541.7734
4	2676334.3043	737715.9549

صور من الموقع



كروكي مساحي

صاحب الملك	
السجل المدني	
رقم الصك	٣٦٠٦٦٩٠٠١٢٥٣
قطعة رقم	لا يوجد
مخطط رقم	لا يوجد
الموقع	الخرج الحي / اليمامة
بيانات الارض	
نوعية الصك	سكني تجاري
سكني	تجاري
زراعي	قطعة ارض
يوجد مبان	ارض بها ملاعب

اقرار

جري الوقوف على الطبيعة من قبل شركة اكنان البناء للاستشارات الهندسية بارشاد المالك ويتحمل المكتب المسؤولية عن صحة ماورد في مخطط الرفع المساحي من حدود واطوال ومساحة واحداثيات

ملحوظة

الصك غير مطابق للطبيعة

الاتجاه

الاطوال والحدود بموجب الصك

الاطوال والحدود بموجب الطبيعة

شمال

شارع عرض ١١م بطول (١٦٤) متر

جنوب

الوادي يلي شارع عرض ٣٠م بطول (١٩٠) متر

شرق

ملك سعيد بن علي بطول (١٤٠) متر

غرب

الوادي يلي شارع عرض ٥٠م بطول (١٣) متر

المساحة

١٣,٤٥٢ م٢

الاتجاه

المساحة

١٣٤٥٤,٢٥ م٢

التاريخ

الختم



البيان

مدير المكتب	م / سعد الزهراني
مدير قسم المساحة	م / ابراهيم المعدي
مساح المكتب	م / خليل موسى

