


بيانات المساحة	رقم المعاملة	تاريخها / /	
	موضوع الكروكي	كروكي ارشادي	
	تاريخ اعتماد الكروكي التنظيمي		
بيانات المالكين	اسم	سجل مدني	
	بيانات السكون	٣٦.٦٨٤.١٣٨٣٧ تاريخه	١١-٠٥-١٤٤٧ مصدره
بيانات الكروكي	المدينة	جدة	المى
	رقم المخطط	٢٤٥- ب	رقم التعمه
	اللوحة التنظيمية	الشارع	
نظام البناء	نظام البناء	النسبه	
	الاستخدام	سكني	
المساحة	المساح / المهندس		
	مدير الادارة		
تخطيط المدينة/ البلدية/ الترميمية	الرسام		
	المساح		
	مهندس التخطيط		
	مهندس البلدية		
	مدير تخطيط المدينة		
	مدير الخدمات		
	مدير عام التخطيط العمراني		
بيانات المكتب الهندسي	اسم المكتب	شركة اصول الهندسة للاستشارات الهندسية	
	المهندس المساح	احمد عمر صديق	تاريخ الرفع المساحي ١٤٤٧-١٢-٢٠
	هاتف	٠٥٣٤٩٧٧٧٥٩	
	اسم المسئول	حسن المرزوق	
شعار الشركة			
احداثيات الموقع حسب نظام احداثيات العالمي UTM-WGS84-ZONE 37			
الحد	شماليات	شرقيات	الارتفاع
١	2407934.7523	521403.7945	٩
٢	2407941.1249	521374.4791	١٠
٣	2407964.7060	521405.4604	١١
٤	2407966.1043	521375.4931	١٢
٥			١٣
٦			١٤
٧			١٥
٨			١٦

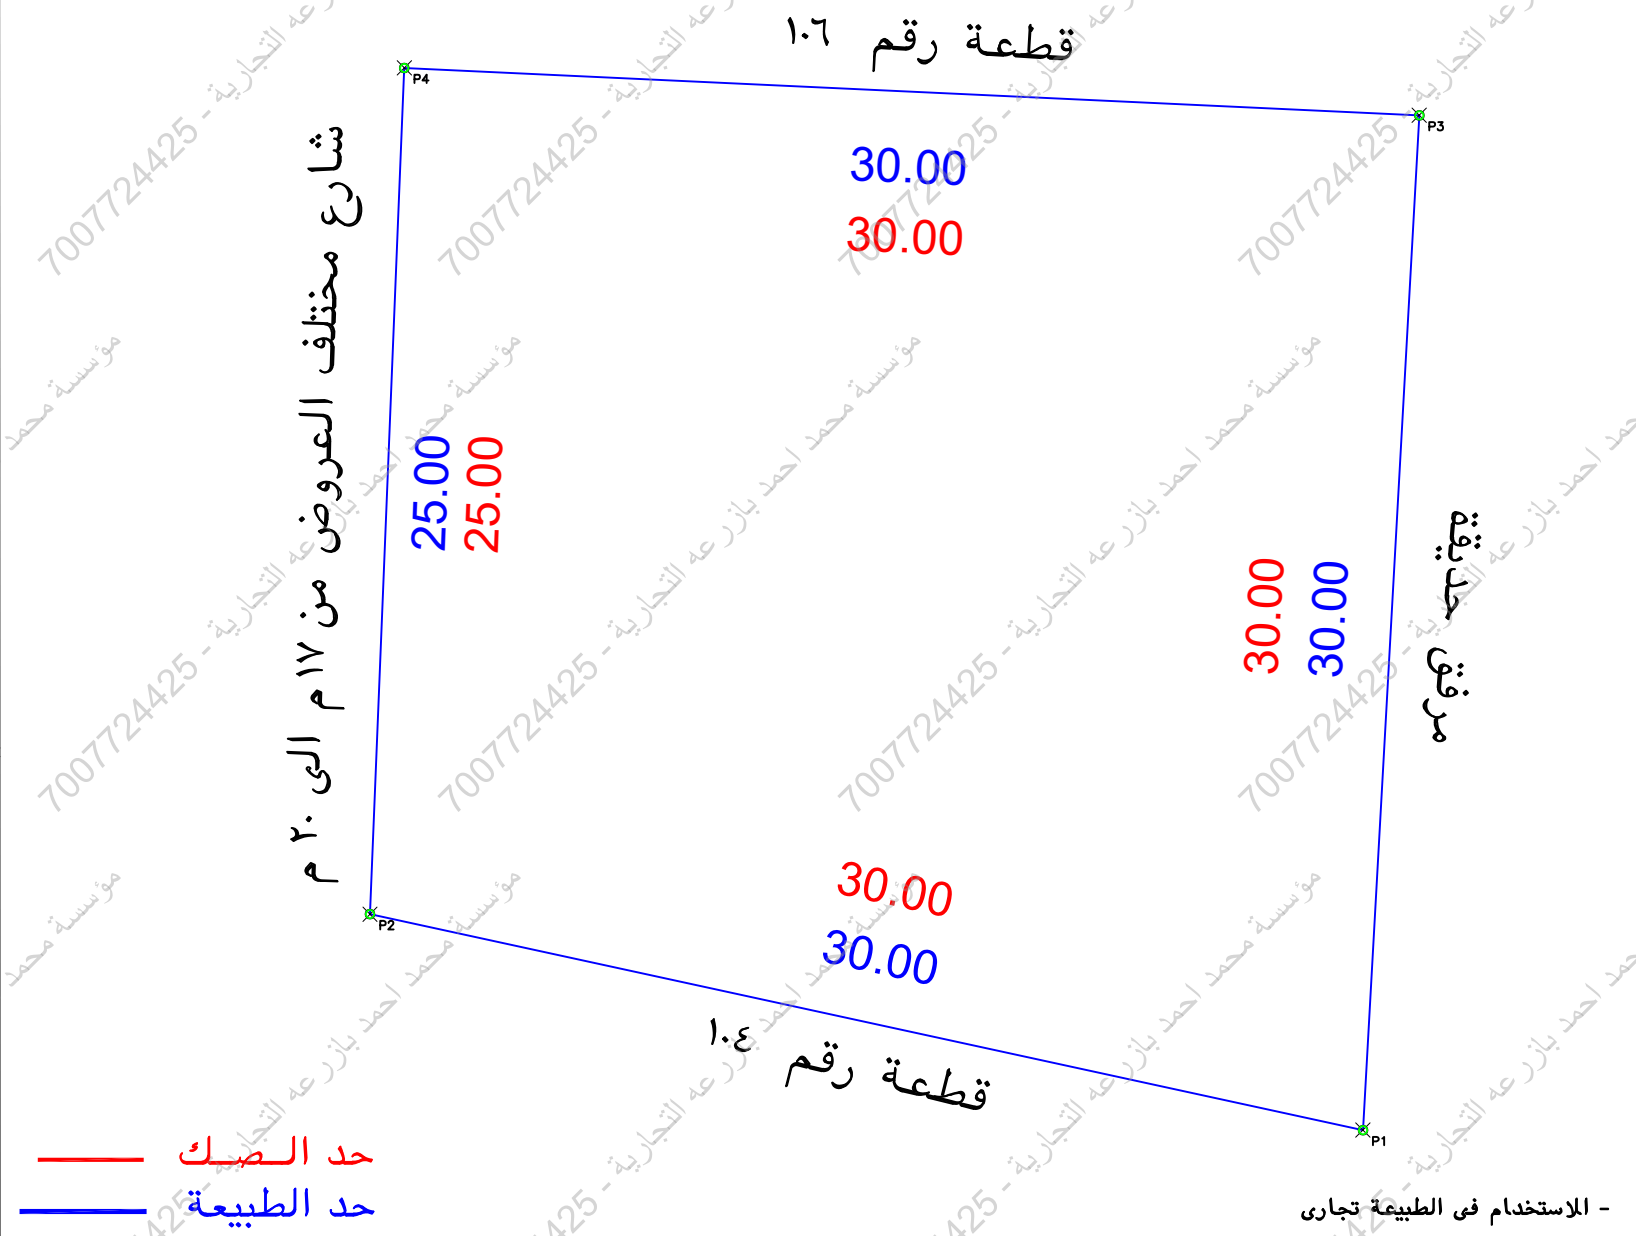

الملاحظات			
٢	بند الملاحظة	الحاله	تفصيلي بند الملاحظة
١	هل الصك مطابق للرفع المساحي (اطوال ومساحة)	✓	هل الموقع ارض فضاء
٢	هل تم الوقوف على الموقع من قبل طالب التنفيذ وتوقيع اقرار صحة الاستدلال على الموقع	✓	هل يوجد غرفة كعربا داخل / خارج الموقع
٣	هل يوجد اختلاف في رقم القطعة / المخطط / البلك / اسم المي / اسم المدينة للصك او الفأدة عن المستكشف	✓	هل يوجد صندوق خدمات كعربا / اتصالات / اخرى داخل او خارج حدود المقار
٤	هل يوجد اختلاف في مساحة / اطوال الصك عن الطبيعه	✓	هل تم تطبيق جميع التعليمات الصادرة من المركز في الرفع المساحي
٥	هل يوجد شوارع مختزلة / شطقات على الاصل في المخطط او المستكشف الجغرافي او الطبيعه ولم يتم ذكره في الصك	✓	هل يوجد اسوار داخلية وخارجية يحيط بالمبنى
٦	هل يوجد تداخل في الاصل او اجزاء مشتركة ظاهريا	✓	هل يوجد اختلاف في الحدود للصك او الفأدة عن المستكشف
٧	هل تم ذكر المرجع المعتمد عليه في الاستدلال على استخدام المقار	✓	يحمل المكتب المسؤولية عن صحة ما ورد في مخطط الرفع المساحي من حدود واطوال ومساحة واحداثيات حسب المستكشف

بموجب الطبيعة لكامل الموقع		
الحد	وصف الحد	الطول/م
شمال	قطعة رقم ١.٦	٣٠
جنوب	قطعة رقم ١.٤	٣٠
شرق	مرفق حديقة	٣٠
غرب	شارع مختلف العرض من ١٧ م الى ٢٠ م	٢٥
المساحة	٢٨١٩,٣٥	

بموجب الصك لكامل الموقع		
الحد	وصف الحد	الطول/م
شمال	قطعة رقم ١.٦	٣٠
جنوب	قطعة رقم ١.٤	٣٠
شرق	مرفق حديقة	٣٠
غرب	شارع عرض ٢٥ م	٢٥
المساحة	٢٨٢٠,١٩ حسابيا ٢٨١٩,٣٥	

مصور جوى



صور من الطبيعة

