





صور من الطبيعة
توضح الموقع

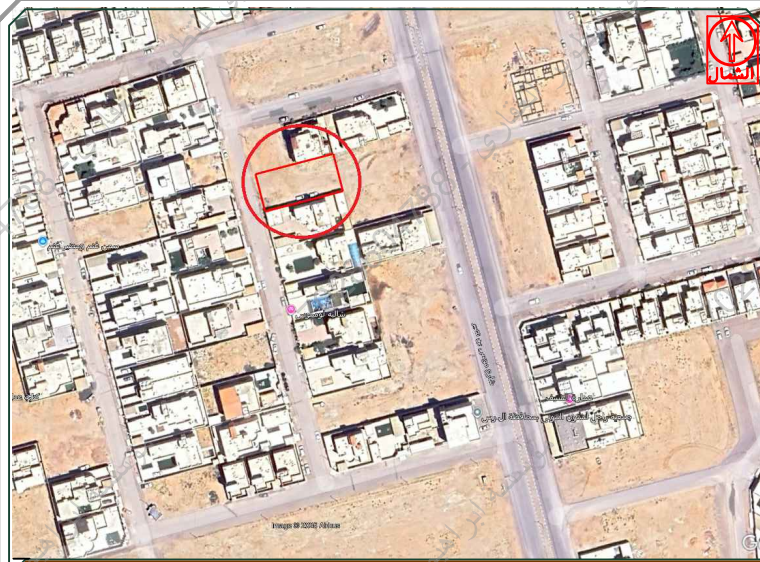

صورة جوية

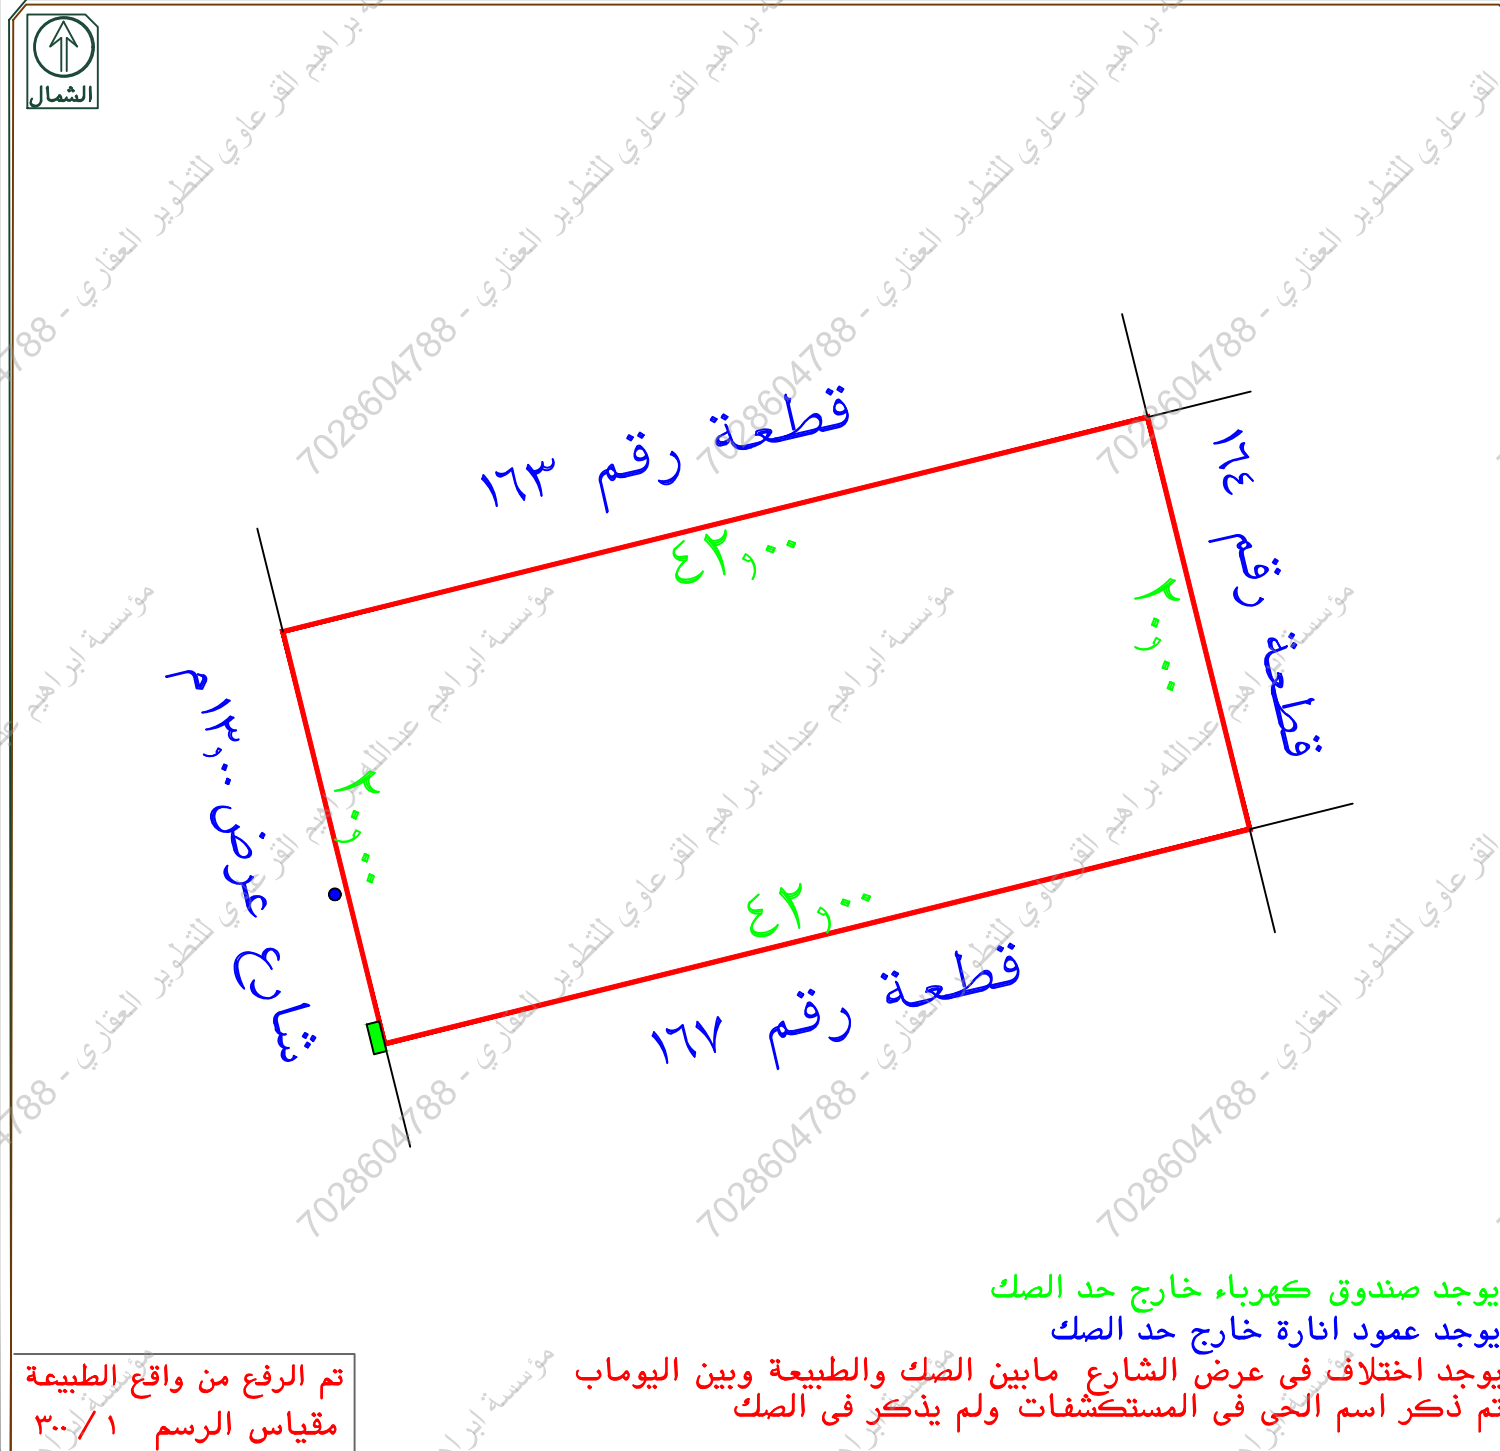

اقرار
جري الوقوف على الطبيعة من قبل مساح مكتب
دي ار تي للاستشارات الهندسية و أتحض الآتي:

- هل الصك مطابق للرفع المساحي ☒ نعم ☐ لا
- هل تم ذكر جميع الاختلافات في الرفع المساحي ☒ نعم ☐ لا
- هل تم تطبيق جميع التعليمات الصادرة من المركز في الرفع المساحي ☒ نعم ☐ لا
- هل تم التوقيع و ارفاق اقرار صحة الموقع ☒ نعم ☐ لا
- هل يوجد تداخل في الأصل أو أجزاء مشتركة ☒ نعم ☐ لا
- هل يوجد شوارع مختزلة على الأصل في المخطط أو المستكشف الجغرافي أو الطبيعة ولم يتم ذكره في الصك ☒ نعم ☐ لا
- هل تم ذكر المرجع المعتمد عليه في الاستدلال على استخدام العقار ☒ نعم (بلدى) ☐ لا
- هل تم الاستعلام من وزارة الزراعة حيال الأراضي الزراعية ☒ نعم ☐ لا
- الملاحظات والاختلافات والتدخلات: ☒ يوجد ☐ لا يوجد (مع التوضيح)
- طبيعة الأرض: ☒ جبلية ☐ منبسطة ☐ مبنى قائم
- مشتعلات الموقع كالتالي: ☒ ارض فضاء
- هل يوجد منفعة مشتركة ☒ نعم ☐ لا
- تم الرفع بنظام VRS واستخدام نظام الاحداثيات WGS-84-UTM38N
- تم الرفع المساحي بارشاد المندوب حسب طلب الجهة المخولة
- هذا التقرير المساحي لا يعتد به في اثبات سلامة اجراءات التملك
- يتحمل المكتب المسؤولية عن صحة ماورد في مخطط الرفع المساحي حدود واطوال ومساحة واحداثيات

الختم	دار الابتكار للاستشارات الهندسية DAR ALBTKAR ENGINEERING CONSULTANTS س.ت. ١٣٨٥/٣١٢.٤	تاريخ الاعتماد ١٣/٠٩/١٤٤٧هـ
-------	--	-----------------------------

الاتجاه	بموجب الصك	بموجب الطبيعة	ملاحظات	ملاحظات	الحدود بموجب الصك	الحدود بموجب الطبيعة
شمال	٤٢	٤٢,٠٠	مطابق		قطعة رقم ١٦٣	قطعة رقم ١٦٣
جنوب	٤٢	٤٢,٠٠	مطابق		قطعة رقم ١٦٧	قطعة رقم ١٦٧
شرق	٢٠	٢٠,٠٠	مطابق		قطعة رقم ١٦٤	قطعة رقم ١٦٤
غرب	٢٠	٢٠,٠٠	مطابق		شارع عرض ١٥ م	شارع عرض ١٥ م
المساحة	٢٨٤٠ م ^٢	٢٨٤٠,٠٠ م ^٢	مطابق			

رقم النقطه	شماليات	شرقيات	رقم النقطه	شماليات	شرقيات
1	2859962.647	348099.092			
2	2859972.745	348139.860			
3	2859953.332	348144.669			
4	2859943.234	348103.901			

المنطقة	القصيم
المالك	
الموضوع	كروكى مساحى
الموقع	الرس
استخدام الموقع	سكنى
رقم القطعة	١٦٥
رقم المخطط	٥/ر/ق
رقم الصك	٣٦٣٥٠١٠٠٥١٤٢
تاريخ الصك	

D . R . T

D . R . T ENGINEERING CONSULTANTS

تصميم معمارى تصميم داخلى اشراف ادارة مشروعات - مخططات سلامة
تخطيط - رفع مساحى - دراسة الاحمال الكهربائية
مكة المكرمة - الشرايف - مركز السلام الادارى الدور الأول - مكتب رقم ١١
EMAIL - dar.alebtkar.businss@gmail.com TEL - 0570426636

أبعاد الأرض	الاتجاه	بموجب الصك	بموجب الطبيعة	ملاحظات	ملاحظات	الحدود بموجب الصك	الحدود بموجب الطبيعة
	شمال	٤٢	٤٢,٠٠	مطابق		قطعة رقم ١٦٣	قطعة رقم ١٦٣
	جنوب	٤٢	٤٢,٠٠	مطابق		قطعة رقم ١٦٧	قطعة رقم ١٦٧
	شرق	٢٠	٢٠,٠٠	مطابق		قطعة رقم ١٦٤	قطعة رقم ١٦٤
	غرب	٢٠	٢٠,٠٠	مطابق		شارع عرض ١٥ م	شارع عرض ١٥ م
	المساحة	٢٨٤٠ م ^٢	٢٨٤٠,٠٠ م ^٢	مطابق			



23°



الرس، الاحتفالات

الرس



سكني



رمز الاستجابة السريعة



مشاركة



حفظ الموقع



الإتجاهات

البيانات الأساسية

الإستعمال العام

سكني

رقم القطعة

165

المساحة التقريبية

2متر 840.27

الإستعمال التفصيلي

-

رقم المخطط


ق / ر / 5

بيانات واشتراطات البناء

الهوية العقارية

أقرب خدمة

الخدمات من حولي

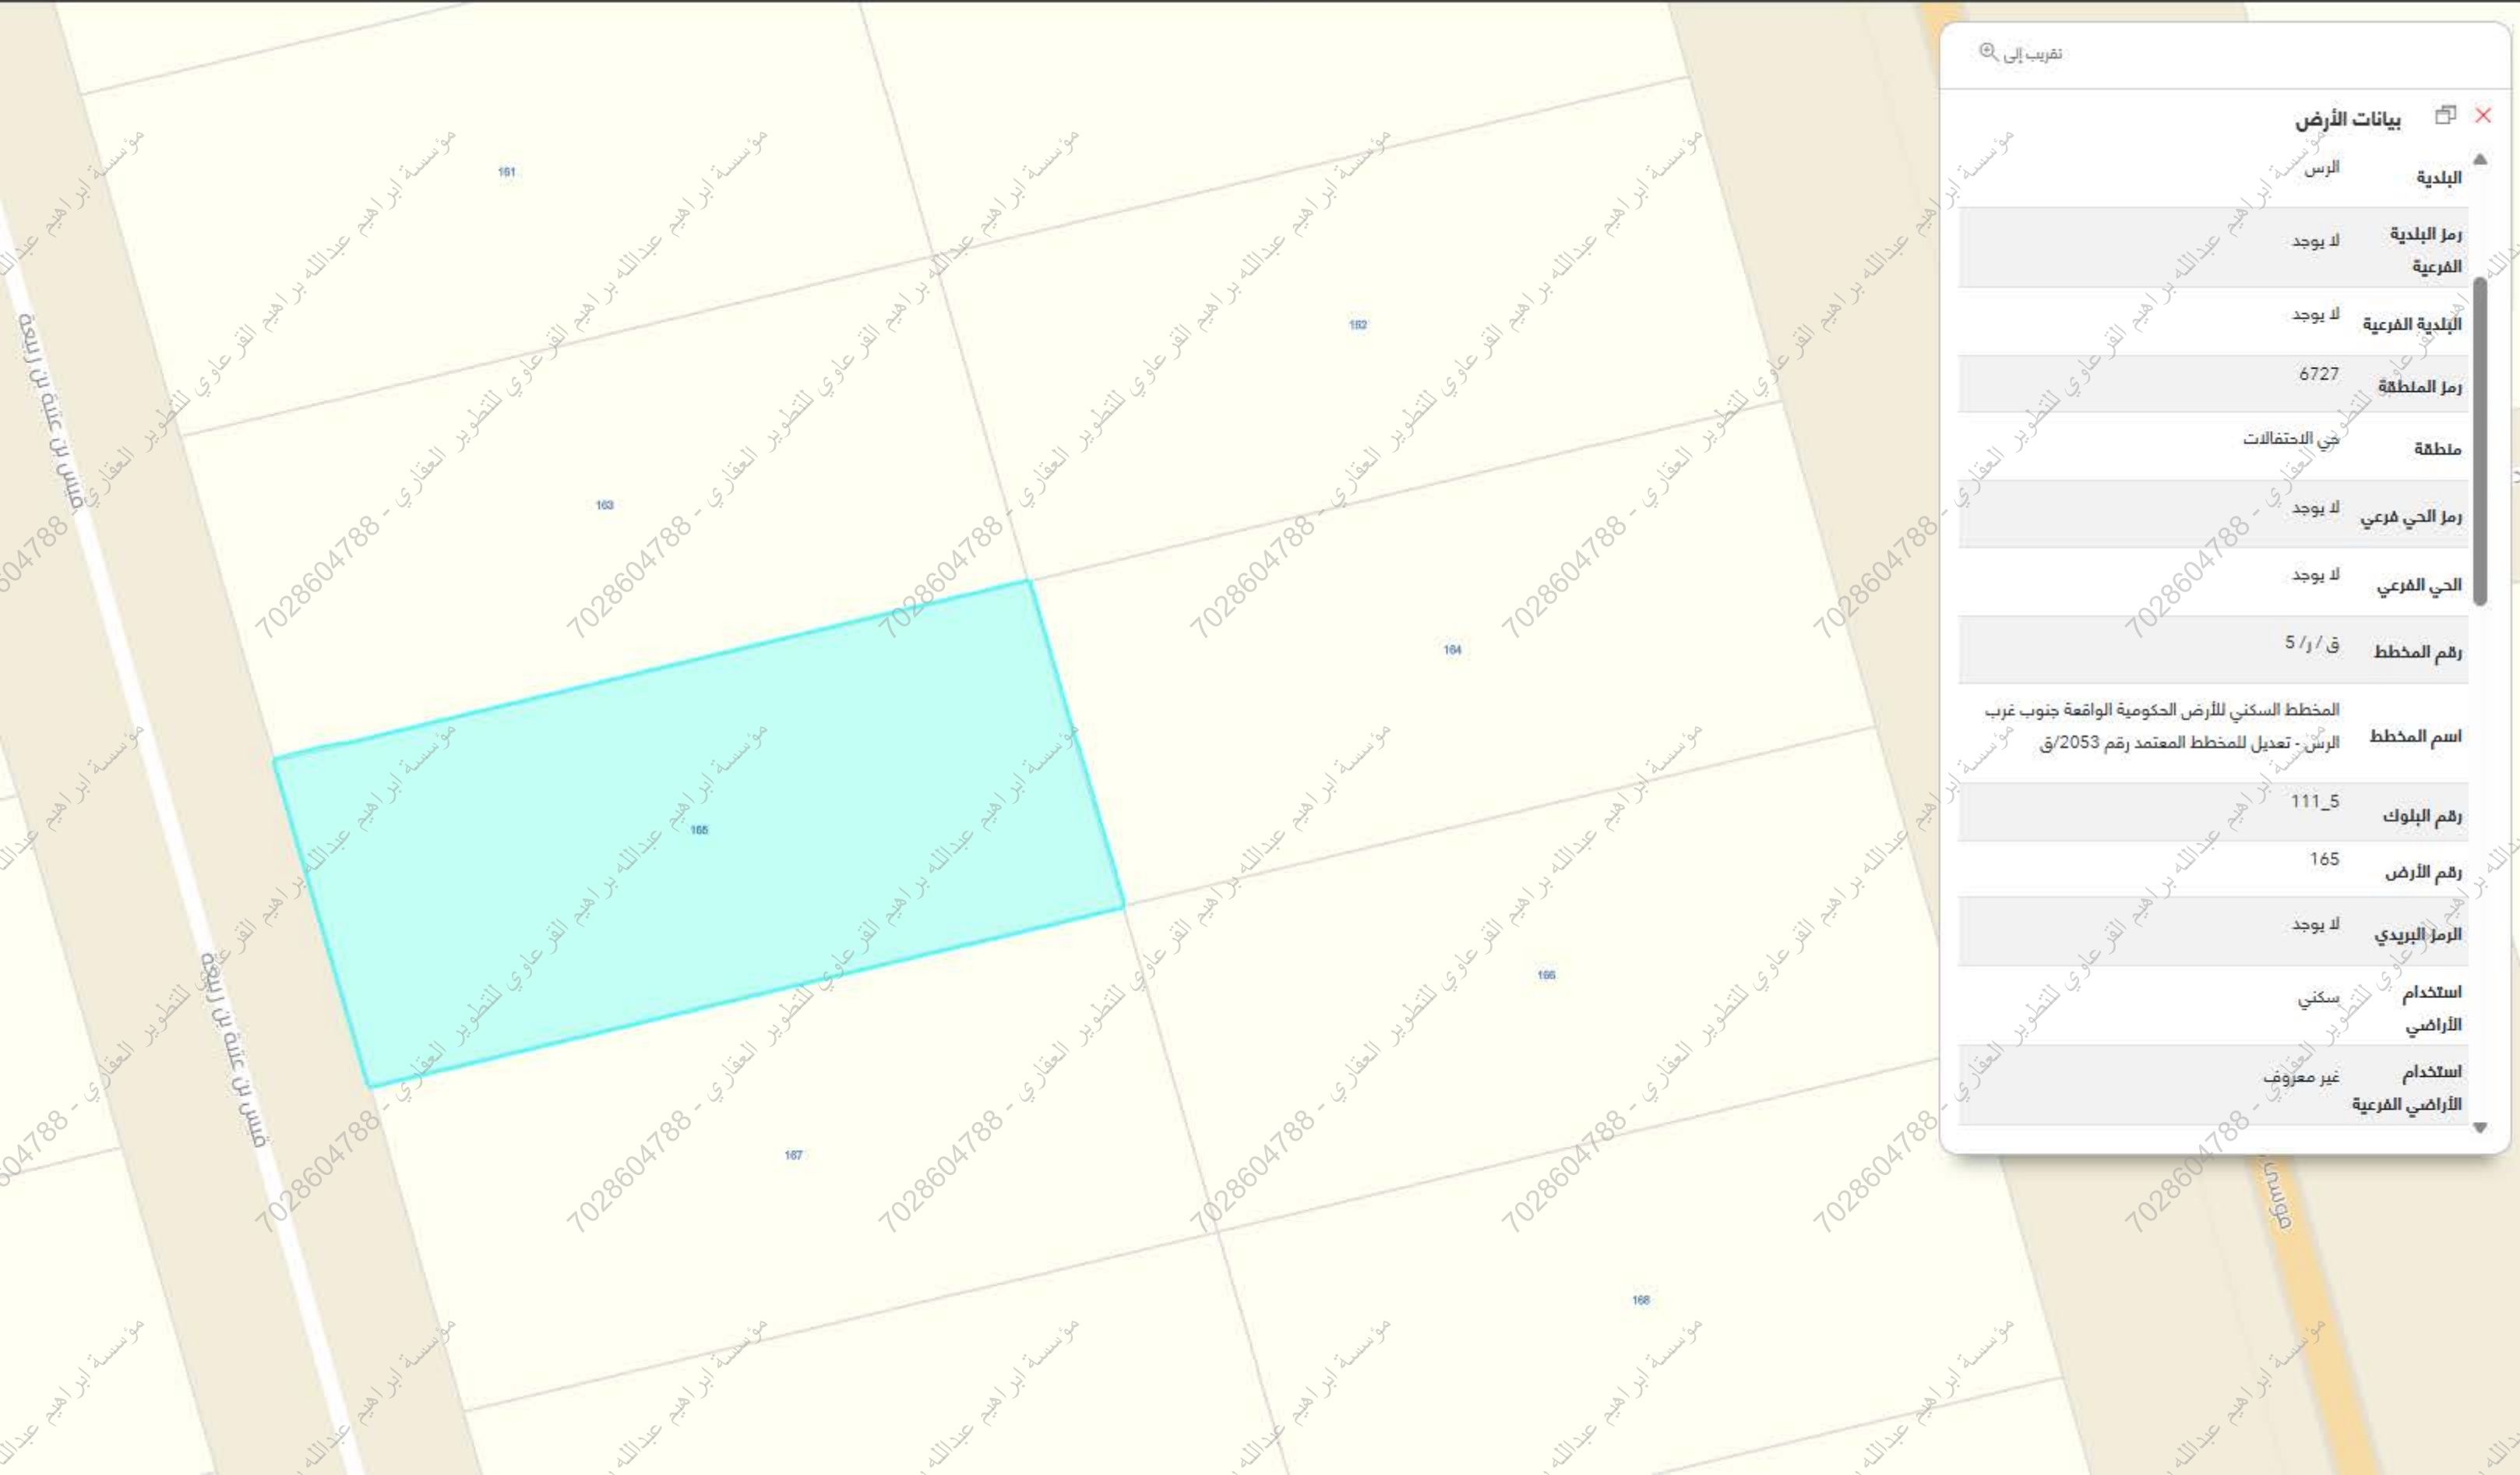

تقريب إلى

بيانات الأرض

البلدية

الرس

رمز البلدية الفرعية

لا يوجد

البلدية الفرعية

لا يوجد

رمز المنطقة

6727

منطقة

في الاحتفالات

رمز الحي الفرعي

لا يوجد

الحي الفرعي

لا يوجد

رقم المخطط

ق / 5 / 1

اسم المخطط

المخطط السكني للأرض الحكومية الواقعة جنوب غرب الرس - تعديل للمخطط المعتمد رقم 2053/ق

رقم البلوك

111_5

رقم الأرض

165

الرمز البريدي

لا يوجد

استخدام الأراضي

سكني

استخدام الأراضي الفرعية

غير معروف

الرس، الاحتفالات

الرس

22°



قيس بن عتبة بن ربيعة

شارع قيس بن عتبة بن ربيعة ، حي الاحتفالات ، الرس



رمز الاستجابة السريعة



مشاركة



حفظ الموقع



الإتجاهات

البيانات الأساسية

تصنيف الشارع

طريق محلي

عرض الشارع

13 م

حالة الشارع

جيد

عدد الخطوط

1

اتجاه الطريق

اتجاهين

جزيرة وسطية

لا

الخدمات

طول الشارع

0.24 كم

سرعة الشارع

0 كم/ساعة

حالة الرصف

صيد

عدد الأشجار

-

نوع السطح

اسفلت