


نموذج قرار مساحي	
بيانات الصك	
رقم الوثيقة	٣٩٤١٣٣٠٠٤٩٨٩
تاريخ الوثيقة	وزارة العدل
مصدرة	هوية المالك
أسم المالك	نسبة الملكية
١٠٠٪	تفاصيل العقار
رقم القطعة	١/١٣٢
رقم المخطط	٢٥/١٧/١
المساحة	٢٨٧٥ م
نوع العقار	قطعة الارض
الحى	مخطط شارع الحج
المدينة	مكة المكرمة
شركة فجن للأعمال للإستشارات الهندسية	
شعار الشركة	ختم الشركة
 VISION Engineering Consulting فجن للاستشارات الهندسية	

تاريخ إعداد الكروكي	المهندس المساح	مدير المكتب
٢٠٢٦/٠٤/١٢ م	هيثم محمد	محمد سلامة آل سعيدان
0539934077	0554400693	info@vision.en.com

الاتجاه	بموجب الصك	الاتجاه	بموجب الطبيعة
الشمال	شارع الحج بطول (٢٥,٠٠)متر	الشمال	شارع عرض (٤٧,٠٠)متر بطول (٢٥,٠٠)متر
الجنوب	شارع عرض (١٥,٠٠)متر بطول (٢٥,٠٠)متر	الجنوب	ارض جبلية بطول (٢٥,٠٠)متر
الشرق	قطعة رقم (٢/١٣٢) بطول (٣٥,٠٠)متر	الشرق	قطعة رقم (٢/١٣٢) وتمام الحد ارض جبلية بطول (٣٥,٠٠)متر
الغرب	ممر مشاة عرض (٦,٠٠)متر بطول (٣٥,٠٠)متر	الغرب	ارض جبلية بطول (٣٥,٠٠)متر
المساحة	(٨٧٥,٠٠)م ^٢	المساحة	(٨٧٥,٠٠)م ^٢

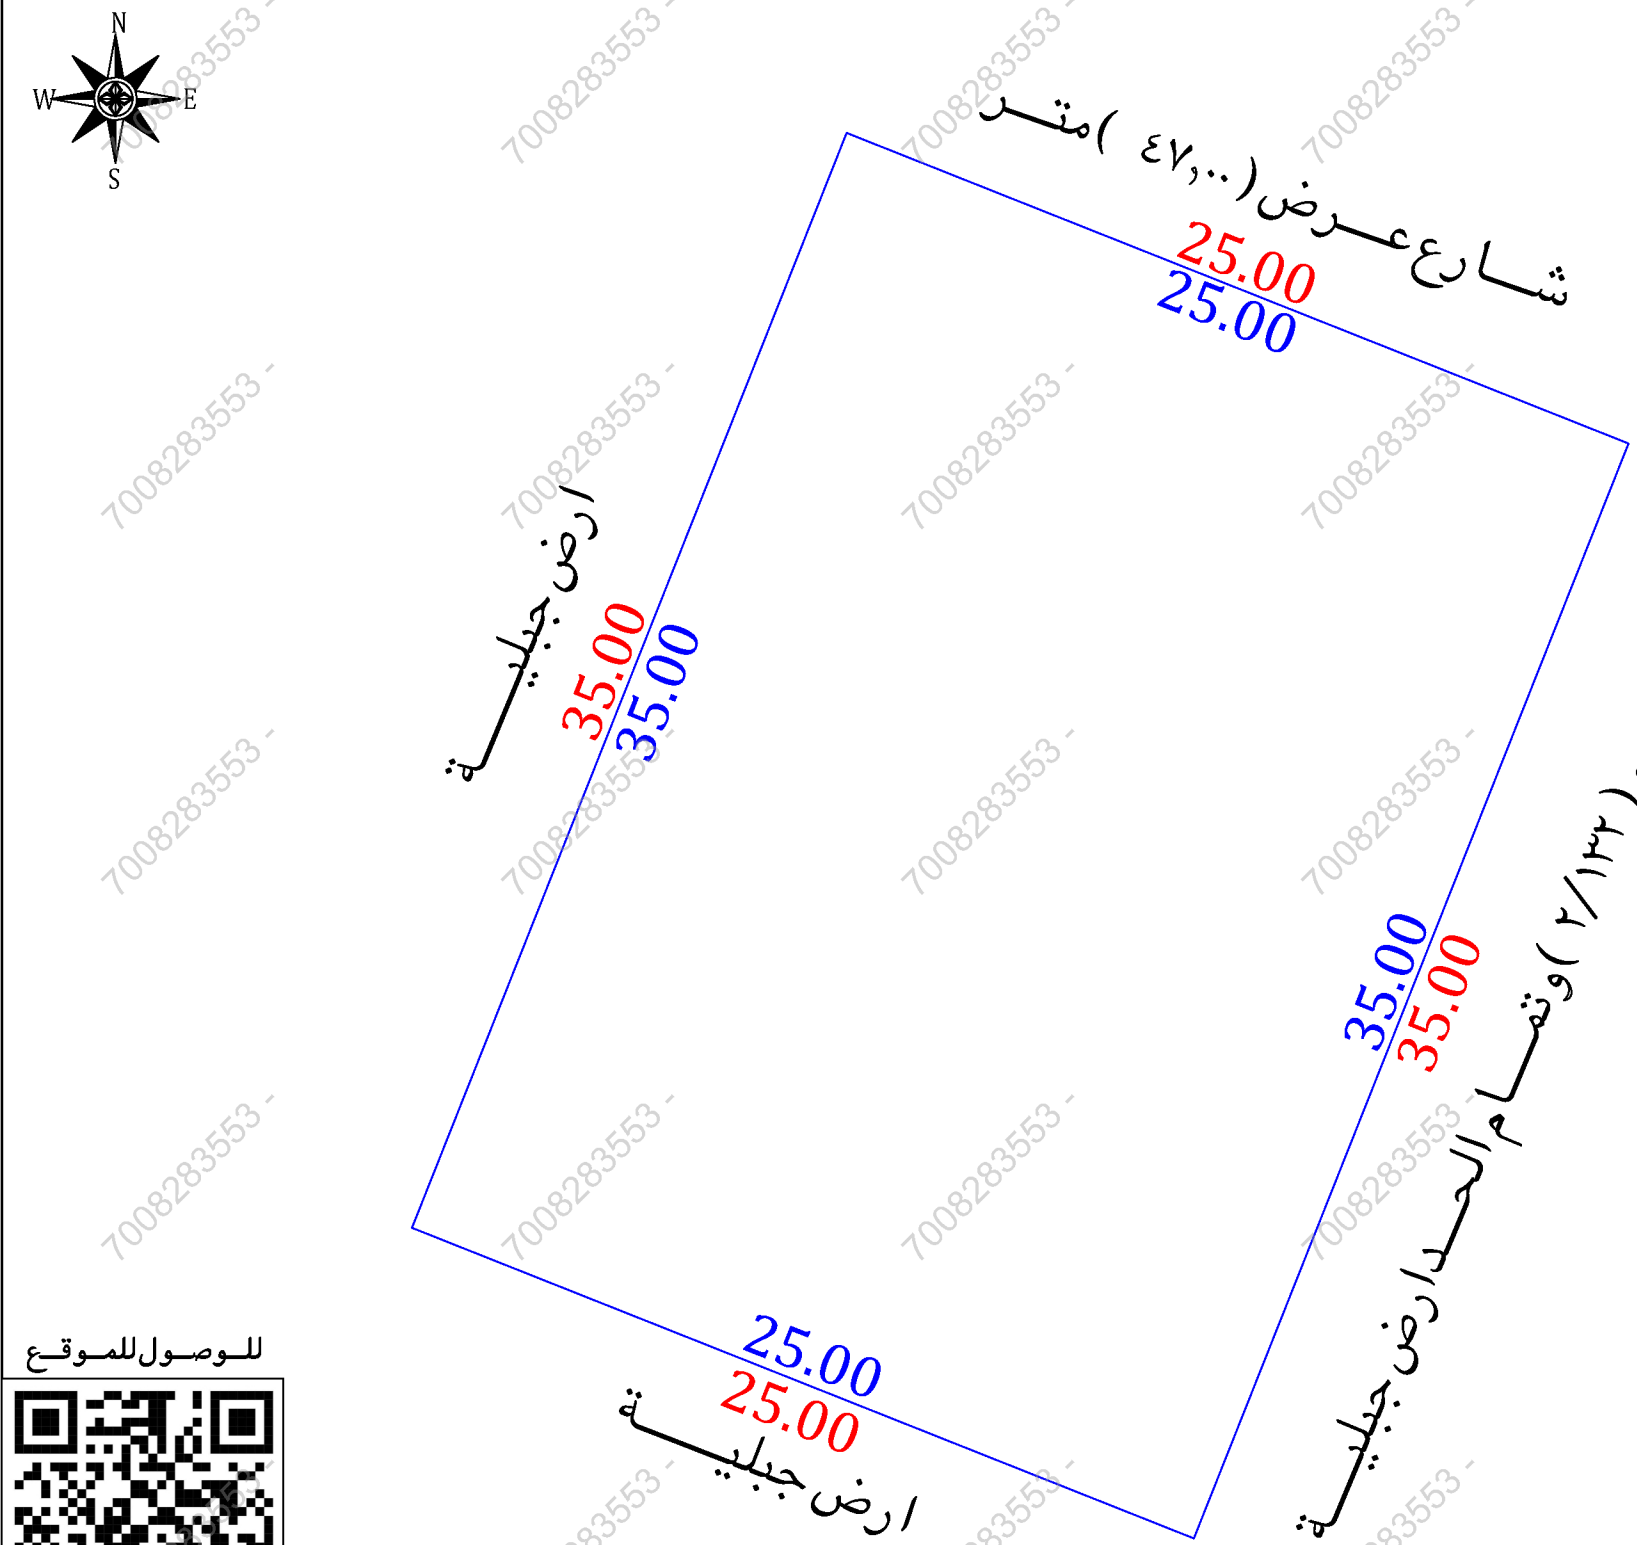

أقرار

جری الوقوف على الطبيعة من قبل مساح مكتب فجن للاستشارات الهندسية وأوضح الأتى :

☐ نعم ☒ لا

هل الصك مطابق للرفع المساحى

☐ نعم ☒ لا

هل تم ذكر جميع الاختلافات فى الرفع المساحى

☐ نعم ☒ لا

هل تم تطبيق جميع التعليمات الصادرة من المركز فى الرفع المساحى

☐ نعم ☒ لا

هل تم التوقيع و أرفاق أقرار صراحة الموقع

☐ نعم ☒ لا

هل يوجد تدخل فى الأصل

☐ نعم ☒ لا

هل يوجد على الأصل مبنى مشترك

☐ نعم ☒ لا

هل ذكر المرجع المعتمد على الاستدلال على استخدام العقار

☐ نعم ☒ لا

هل تم الاستعلام من وزارة الزراعة حيال الأرض الزراعية

☐ نعم ☒ لا

الملاحظات والاختلافات والتدخلات

☐ نوع الاستخدام : سكنى ☐ تجارى ☒ سكنى تجارى ☐ صناعى ☐ زراعى

☐ الأرض على الطبيعة : مبنى قائم ☐ أرض فضاء ☒ أرض مسورة ☐ أرض زراعية

☐ طبيعة الأرض : منبسطة ☒ جبلية ☐ أخرى

☐ المخطط على الطبيعة : منفذ ☒ غير منفذ ☐ عشوائى

يتحمل المكتب الهندسى المسئولية على ما ورد فى مخطط الرفع المساحى

من حدود وأطوال وأحداثيات

هذا التقرير المساحى لا يعتد به كأثبات لسلامة إجراءات التملك أو تثبيت حدود الصك وموقعة

تم الربط بأقرب نقطة ثابتة

ملاحظات :

رقم المخطط : الصك ومستكشف بلدى (٢٥ / ١٧ / ١) مستكشف مكة المكرمة (١ / ١٧ / ٢٥ / ١)

الحدود : الشمالى : الصك (شارع الحج)
الطبيعة (شارع عرض ٤٧,٠٠ م)
المستكشفات (شارع عرض ٢٨,٠٠ م)

الجنوبى : الصك (شارع عرض ١٥,٠٠ م)
الطبيعة (أرض جبلية)
المستكشفات (شارع عرض ١٥,٠٠ م غير منفذ)

الشرقى : الصك (قطعة رقم ٢ / ١٣٢)
مستكشف بلدى (قطعة رقم ٢ / ١٣٢)
المستكشفات (قطعة رقم ٢ / ١٣٢ و تمام الحدارض جبلية)

الغربى : الصك (ممر مشاة عرض ٦,٠٠ م)
الطبيعة (أرض جبلية)
المستكشفات (ممر مشاة عرض ٦,٠٠ م غير منفذ)

أحداثيات الموقع حسب نظام الإحداثيات العالمي					
رقم	الشرقيات	الشماليات	الخط	الشرقيات	الشماليات
1	586324.46	2375185.61	5		
2	586311.54	2375153.09	6		
3	586288.30	2375162.31	7		
4	586301.22	2375194.84	8		