


نموذج قرار مساحي

بيانات الصك	
رقم الوثيقة	٣٩٤١٣٣٠٠٤٩٩٠
تاريخ الوثيقة	
مصدرة	وزارة العدل
هوية المالك	
أسم المالك	
نسبة الملكية	١٠٠٪
تفاصيل العقار	
رقم القطعة	٣/١٣٢
رقم المخطط	٢٥/١٧/١
المساحة	٢٧٨٧,٥٠م
نوع العقار	قطعة الارض
الحص	مخطط شارع الحج
المدينة	مكة المكرمة

شركة فجن للأعمال للأستشارات الهندسية


شعار الشركة	ختم الشركة
 VISION Engineering Consulting فجن للاستشارات الهندسية	

تاريخ أعداد الكروكي	المهندس المساح	مدير المكتب
٢٠٢٦/٠٤/١١ م	هيثم محمد	محمد سلامة آل سعيدان
0539934077	0554400693	info@vision.en.com

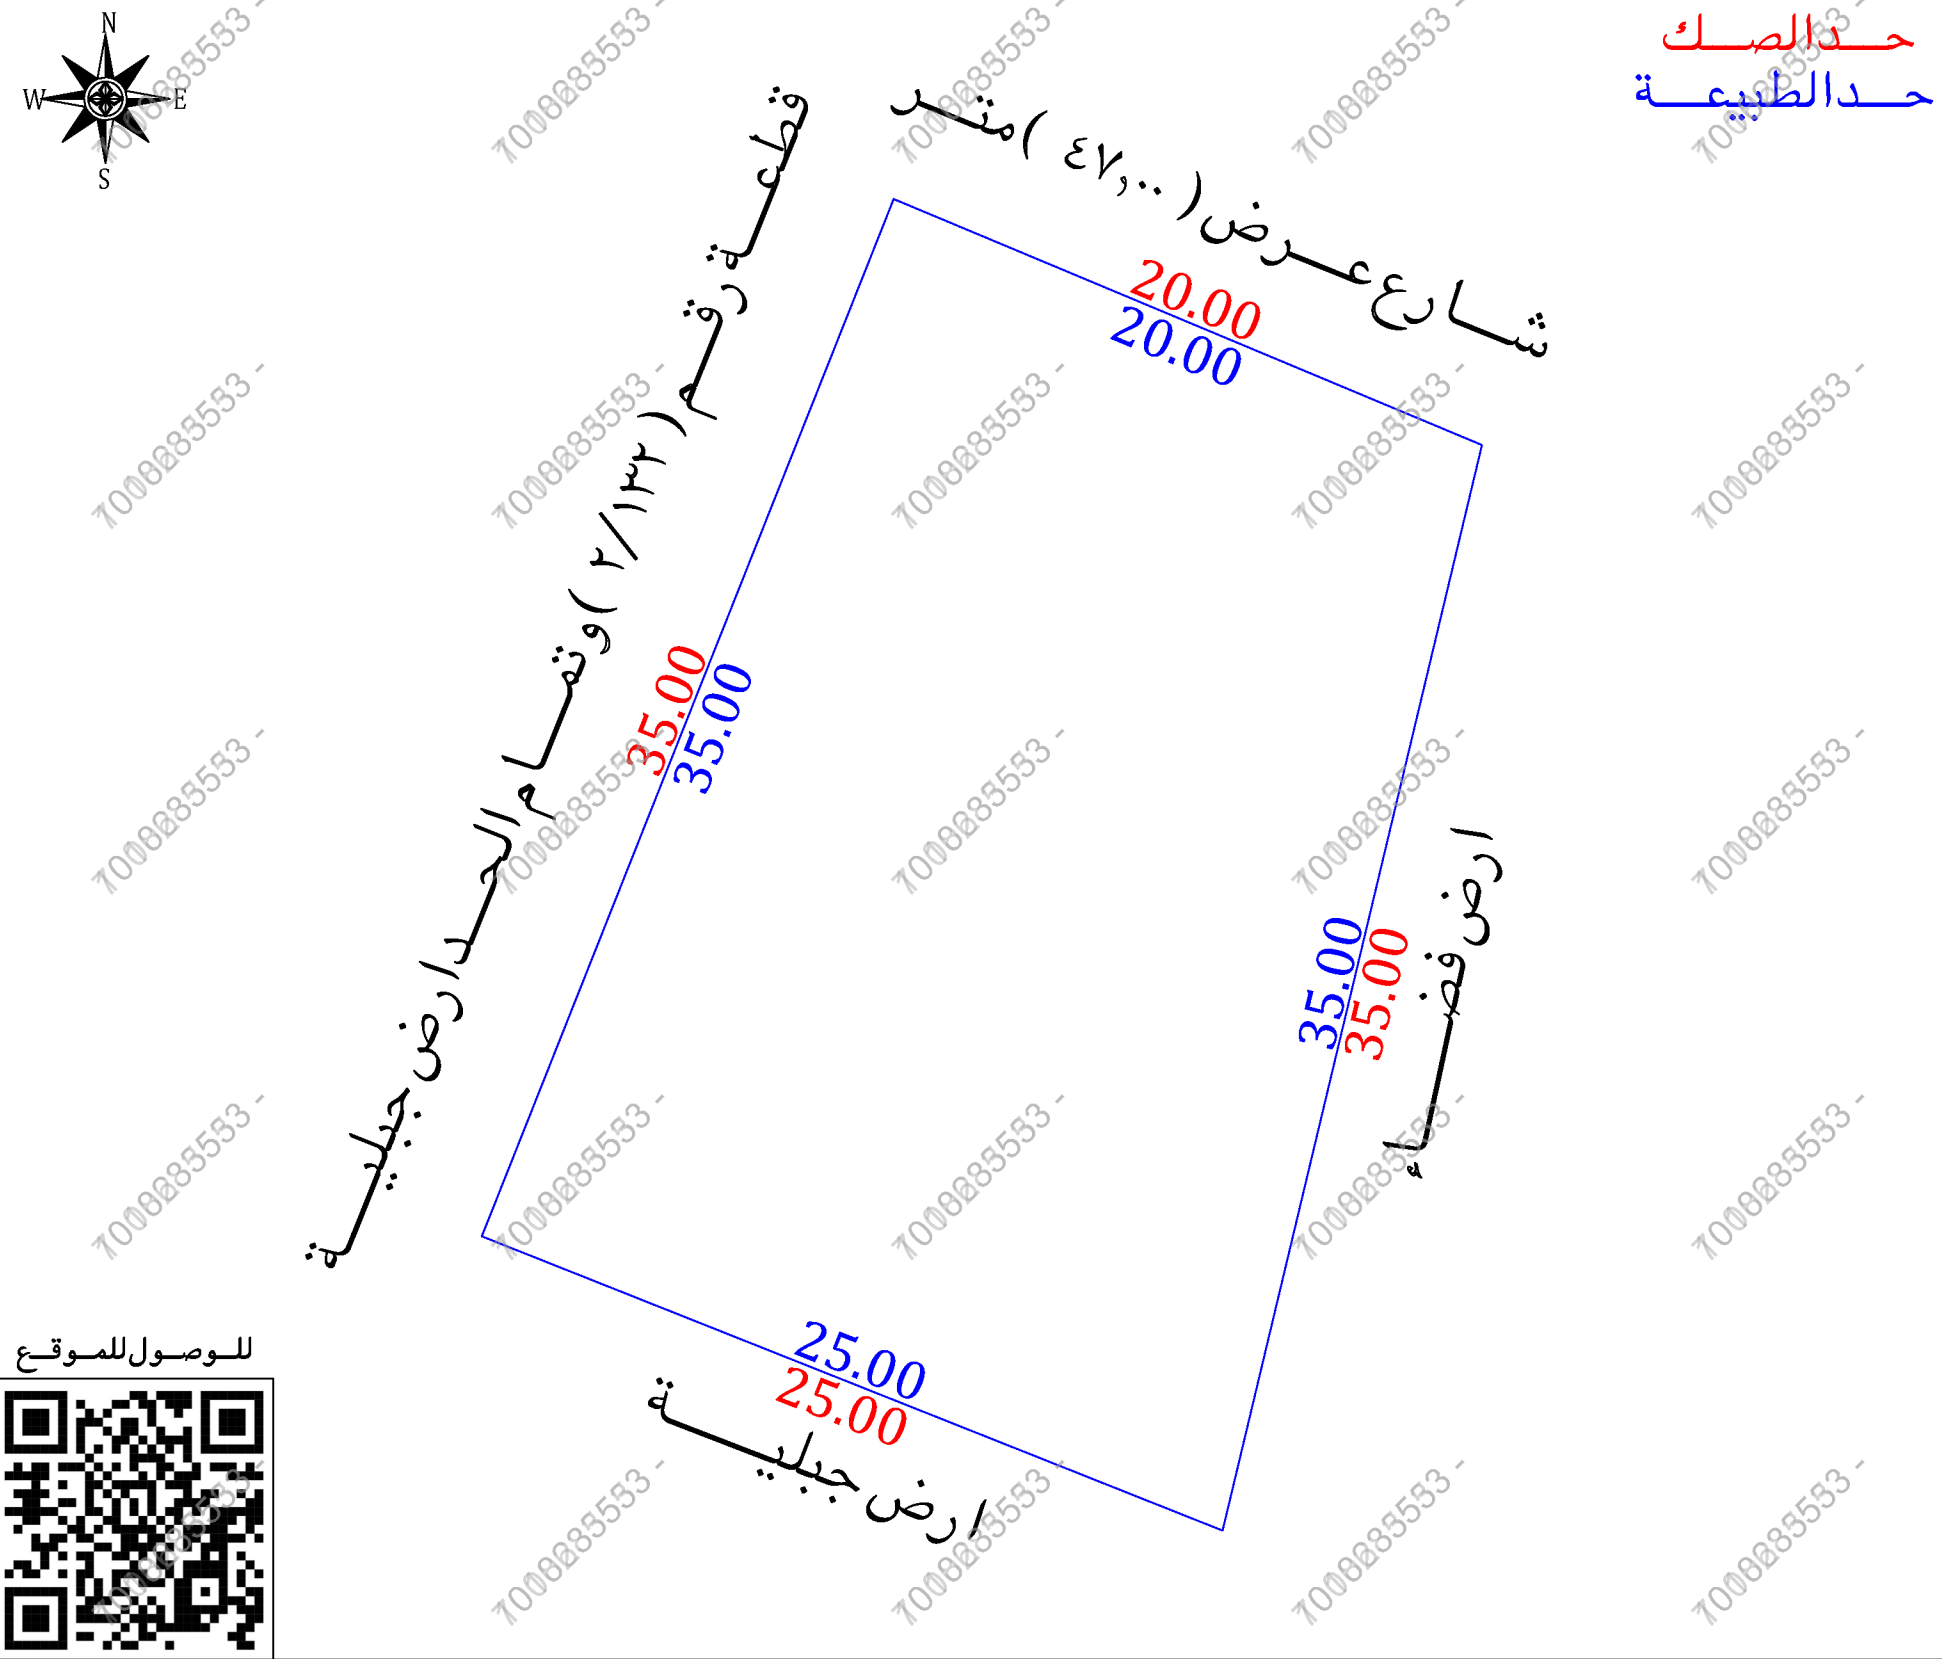

أقرار

- جرى الوقوف على الطبيعة من قبل مساح مكتب فجن للأستشارات الهندسية وأتضح الأتي :
- هل الصك مطابق للرفع المساحي ☐ نعم ☒ لا
 - هل تم ذكر جميع الاختلافات في الرفع المساحي ☐ نعم ☒ لا
 - هل تم تطبيق جميع التعليمات الصادرة من المركز في الرفع المساحي ☐ نعم ☒ لا
 - هل تم التوقيع وأرفاق أقرار صحة الموقع ☐ نعم ☒ لا
 - هل يوجد تدخل في الأصل ☐ نعم ☒ لا
 - هل يوجد على الأصل مبنى مشترك ☐ نعم ☒ لا
 - هل ذكر المرجع المعتمد على الاستدلال على استخدام العقار ☐ نعم ☒ لا
 - هل تم الاستعلام من وزارة الزراعة حيال الأرض الزراعية ☐ نعم ☒ لا
 - الملاحظات والاختلافات والتدخلات ☐ نعم ☒ لا
 - نوع الاستخدام : سكني ☐ تجاري ☐ سكني تجاري ☒ صناعي ☐ زراعي ☐
 - الأرض على الطبيعة : مبني قائم ☐ أرض فضاء ☒ أرض مسورة ☐ أرض زراعية ☐
 - طبيعة الأرض : منبسطة ☐ جبلية ☒ أخرى ☐
 - المخطط على الطبيعة : منفذ ☒ غير منفذ ☐ عشوائي ☐
 - يتحمل المكتب الهندسي المسؤولية على ما ورد في مخطط الرفع المساحي من حدود وأطوال وأحداثيات
 - هذا التقرير المساحي لا يعتد به كأثبات لسلامة أجراءات التملك أو تثبيت حدود الصك وموقعة
 - تم الربط بأقرب نقطة ثابتة
 - ملاحظات :
 - رقم المخطط : الصك ومستكشف بلدي (٢٥/١٧/١) مستكشف مكة المكرمة (١/١٧/٢٥/١)
 - المساحة : الصك (٧٨٧,٥٠ م) الطبيعة (٧٨٢,٩٥ م) حسابيا (٧٨٢,٩٥ م) حسابيا
 - الحدود : الشمالي : الصك (شارع الحج) الطبيعة (شارع عرض ٤٧,٠٠ م) المستكشفات (شارع عرض ٢٨,٠٠ م) الجنوبي : الصك (شارع عرض ١٥,٠٠ م) الطبيعة (ارض جبلية) المستكشفات (شارع عرض ١٥,٠٠ م غير منفذ) الغربي : الصك (قطعة رقم ٢/١٣٢) مستكشف بلدي (قطعة رقم ٢/١٣٢) مستكشف مكة المكرمة (قطعة رقم ٢/١٣٢ وتقام الحد ارض جبلي)

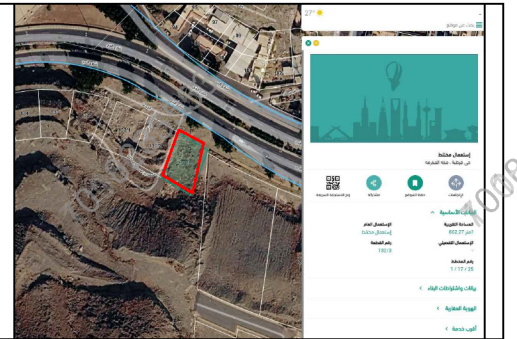صور من الطبيعة	المصور الجوي	مستكشف الامانة	مستكشف بلدي
  			

الاتجاه	بموجب الصك	الاتجاه	بموجب الطبيعة	أحداثيات الموقع حسب نظام الاحداثيات العالمى			
الشمال	شارع الحج	الشمال	شارع عرض (٤٧,٠٠) متر	الشرقيات	الشماليات	الشرقيات	الشماليات
الجنوب	شارع عرض (١٥,٠٠) متر	الجنوب	ارض جبليه	586366.15	2375168.67	5	
الشرق	ارض بيضاء	الشرق	ارض فضاء	586358.01	2375134.63	6	
الغرب	قطعة رقم (٢/١٣٢)	الغرب	قطعة رقم (٢/١٣٢) وتام الحد ارض جبليه	586334.78	2375143.86	7	
المساحة	(٧٨٧,٥٠) م٢	المساحة	(٧٨٢,٩٥) م٢	586347.70	2375176.38	8	