

نموذج قرار مساحى

بيانات الصك

رقم الوثيقة	٣٦٠٠٠١٣٩١٤٧٤
تاريخ الوثيقة	١٦ / ٠١ / ١٤٤٦ هـ
مصدرة	وزارة العدل
هوية المالك	
أسم المالك	
نسبة الملكية	

تفاصيل العقار

رقم القطعة	١٩٧٠
رقم المخطط	١٦١٦
المساحة	٢م٧٢٩,٩٦
نوع العقار	قطعة الارض
الحى	شرق السويلفه
المدينة	حائل


شركة فجن الأعمال للأستشارات الهندسية

شعار الشركة	ختم الشركة
	
VISION Engineering Consulting فجن للاستشارات الهندسية	

تاريخ أعداد الكروكى	المهندس المساح	مدير المكتب
٢٠٢٦ / ٠٦ / ١٠ م	طارق محمد	محمد سلامة آل سعيدان
0539934077	0554400693	info@vision.en.com

بموجب الصك

حد الصك حد الطبيعة

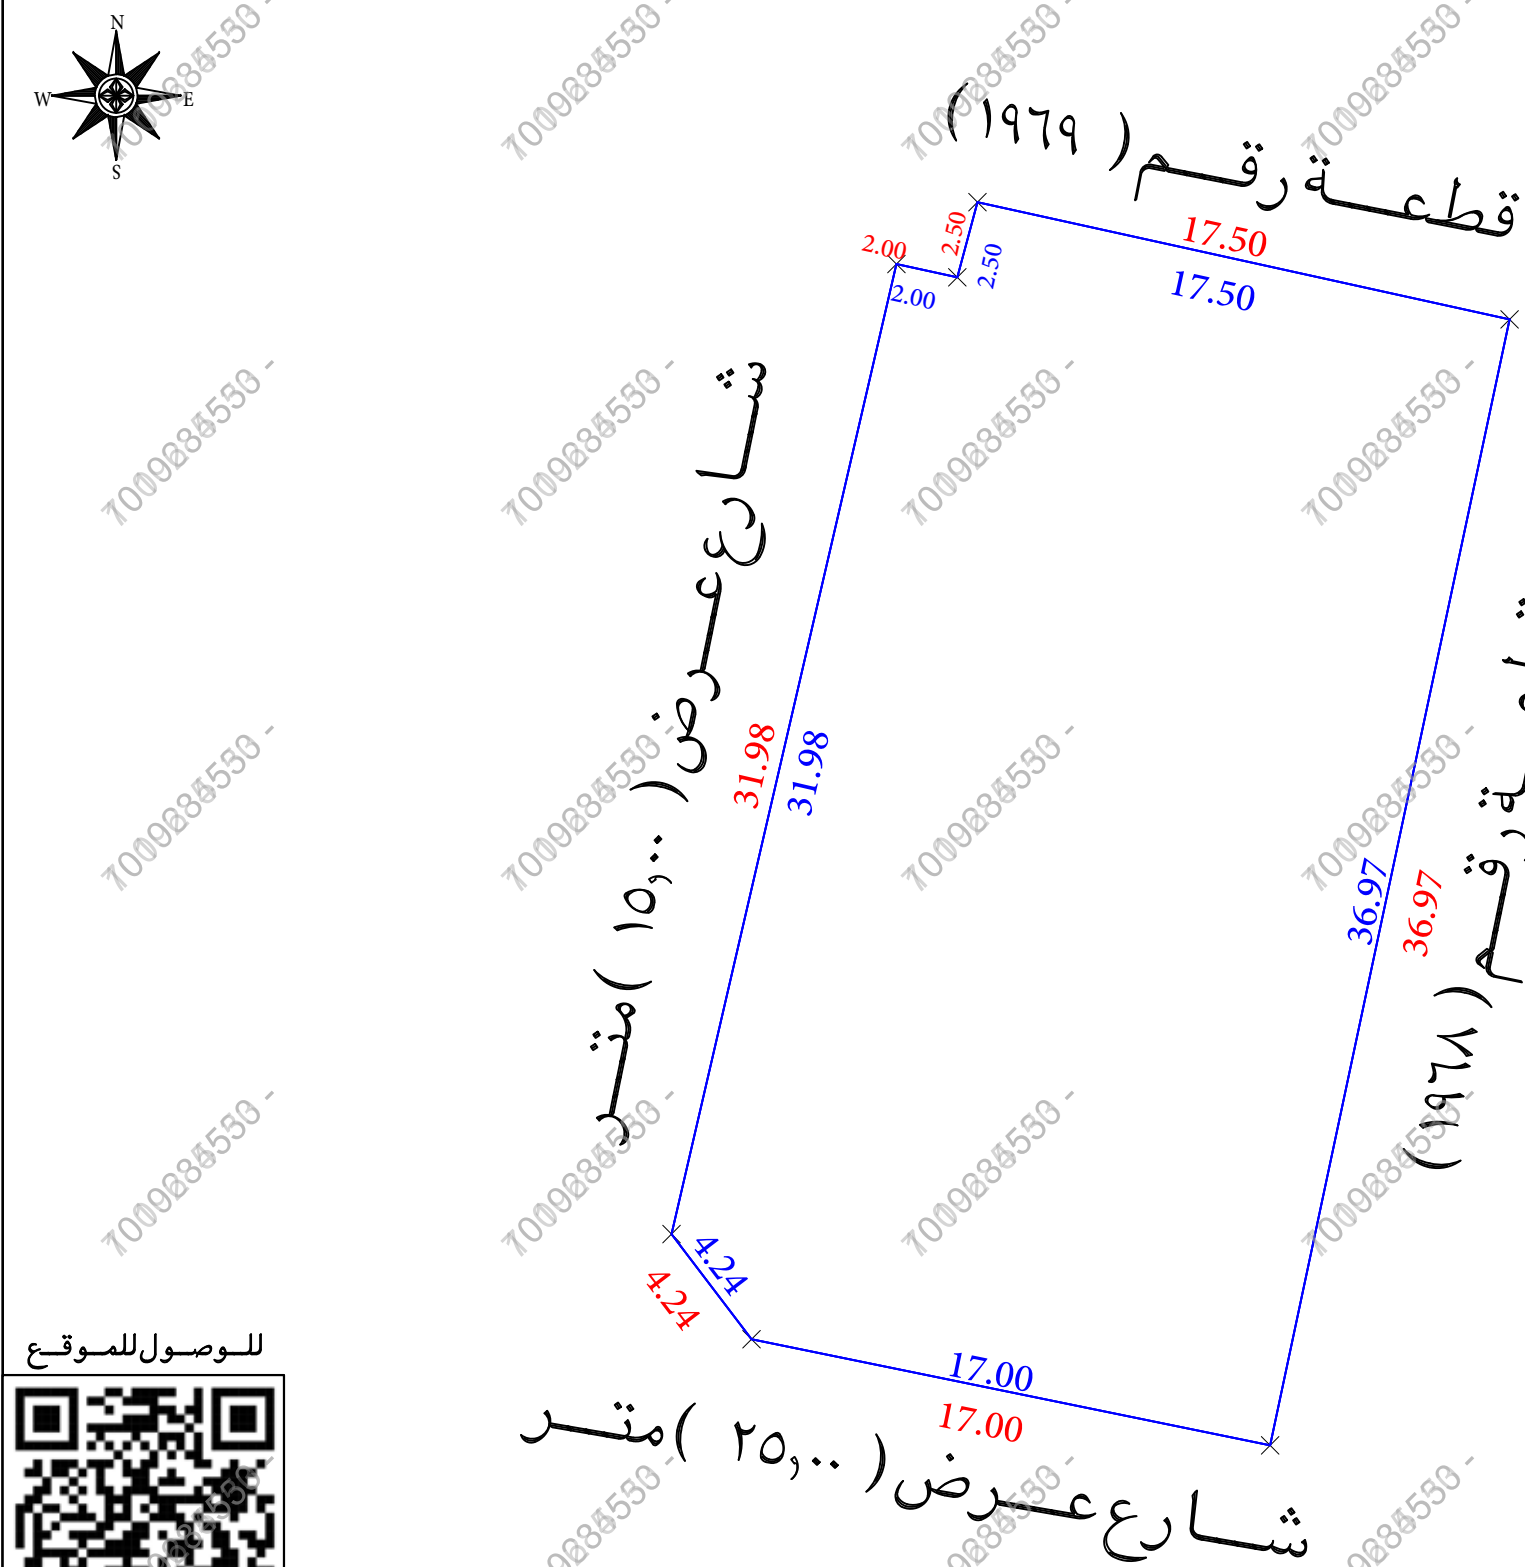

للوصول للموقع



أقرار

جرى الوقوف على الطبيعة من قبل مساح مكتب فجن للأستشارات الهندسية وأتضح الأتى :

- ☐ نعم ☒ لا هل الصك مطابق للرفع المساحى
- ☐ نعم ☒ لا هل تم ذكر جميع الاختلافات فى الرفع المساحى
- ☐ نعم ☒ لا هل تم تطبيق جميع التعليمات الصادرة من المركز فى الرفع المساحى
- ☐ نعم ☒ لا هل تم التوقيع وأرفاق أقرار صحة الموقع
- ☐ نعم ☒ لا هل يوجد تدخل فى الأصل
- ☐ نعم ☒ لا هل يوجد على الأصل مبنى مشترك
- ☐ نعم ☒ لا هل ذكر المرجع المعتمد على الاستدلال على أستخدم العقار
- ☐ نعم ☒ لا هل تم الاستعلام من وزارة الزراعة حيال الأرض الزراعية
- ☐ نعم ☒ لا الملاحظات والاختلافات والتدخلات

- ☐ زراعى ☐ سكنى ☐ تجارى ☐ سكنى تجارى ☐ صناعى ☐ نوع الاستخدام
- ☐ أرض مسورة ☐ أرض فضاء ☒ مبنى قائم ☐ أرض زراعية ☐ الأرض على الطبيعة
- ☐ جبلية ☐ أخرى ☒ منبسطة ☐ طبيعة الأرض
- ☐ غير منفذ ☒ عشوائى ☐ المخطط على الطبيعة

يحمل المكتب الهندسى المسئولية على ماورد فى مخطط الرفع المساحى

من حدود وأطوال وأحداثيات

هذا التقرير المساحى لا يعتد به كأثبات لسلامة أجراءات التملك أو تثبيت حدود الصك وموقعة

تم الربط بأقرب نقطة ثابتة

ملاحظات :

رقم المخطط : الصك (١٦١٦) مستكشف بلدى (د ١٦١٦) مستكشف الامانة (١٦١٦)

اسم الحى : الصك (شرق السويلفه) المستكشفات (غرناطة)

صندوق خدمات : داخل الملكية ☐ خارج الملكية ☒ فى الجهة الجنوبية الغربية

مدخنة : داخل الملكية ☐ خارج الملكية ☒ فى الجهة الجنوبية الشرقية

مستكشف الامانة



مستكشف بلدى



صور من الطبيعة



المصور الجوى



بموجب الطبيعة

الاتجاه الشمال	قطعة رقم (١٩٦٩) بطول (١٧,٥٠) متر
الجنوب	شارع عرض (٢٥,٠٠) متر بطول (١٧,٠٠ + ٤,٢٤) متر
الشرق	قطعة رقم (١٩٦٨) بطول (٣٦,٩٧) متر
الغرب	شارع عرض (١٥,٠٠) متر بطول (٣١,٩٨ + ٢,٥٠ + ٢,٠٠) متر
المساحة	(٧٢٩,٩٦) م٢

أحداثيات الموقع حسب نظام الاحداثيات العالمى					
النقطة	الشماليات	الشرقيات	النقطة	الشماليات	الشرقيات
1	3047446.268	772029.943	5	3047408.328	772041.943
2	3047445.840	772031.897	6	3047411.735	772025.288
3	3047448.255	772032.544	7	3047415.113	772022.720
4	3047444.489	772049.634	8		