


نموذج قرار مساحى

بيانات الصك	
رقم الوثيقة	٤١٣٧٠١٠٢٨٨٧
تاريخ الوثيقة	١٤٤٣/٠٤/٠٤ هـ
مصدرة	وزارة العدل
هوية المالك	
أسم المالك	
نسبة الملكية	١٠٠٪
تفاصيل العقار	
رقم القطعة	١١٧٦
رقم المخطط	٢٥٢
المساحة	٢٤٢٠,٠٠ م ^٢
نوع العقار	قطعة الارض
الحى	الريان
المدينة	عفيف

شركة فجن الأعمال للإستشارات الهندسية


شعار الشركة	ختم الشركة
 VISION Engineering Consulting فجن للاستشارات الهندسية	

تاريخ أعداد الكروكى	المهندس المساح	مدير المكتب
٢٠٢٦/٠٦/٠٨ م	عبدالمجيد	محمد سلامة آل سعيدان
0539934077	0554400693	info@vision.en.com

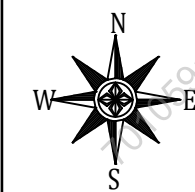

للوصول للموقع

حد الصك
حد الطبيعة

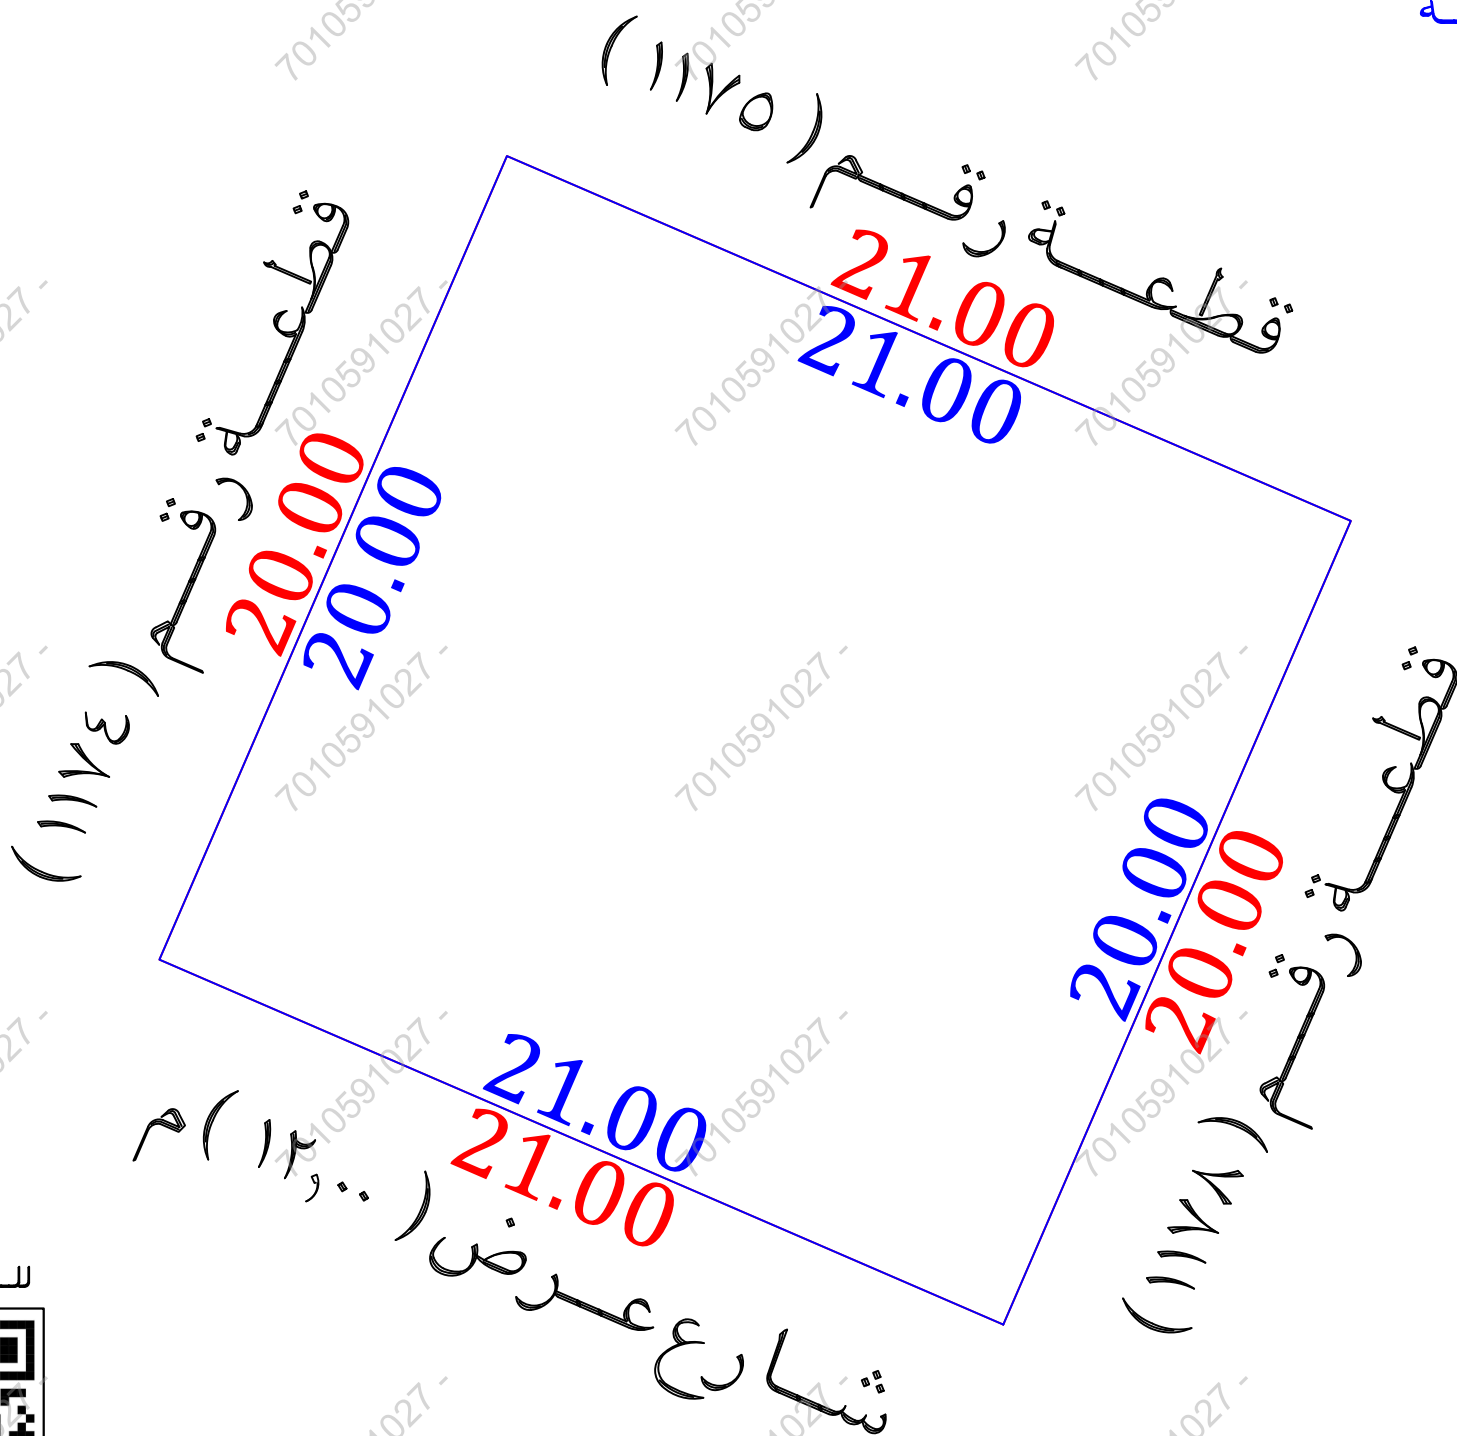

- أقرار
جرى الوقوف على الطبيعة من قبل مساح مكتب فجن للإستشارات الهندسية وأتضح الأتى:
- ☒ نعم ☐ لا هل الصك مطابق للرفع المساحى
 - ☒ نعم ☐ لا هل تم ذكر جميع الاختلافات فى الرفع المساحى
 - ☒ نعم ☐ لا هل تم تطبيق جميع التعليمات الصادرة من المركز فى الرفع المساحى
 - ☒ نعم ☐ لا هل تم التوقيع وأرفاق أقرار صحة الموقع
 - ☒ نعم ☐ لا هل يوجد تدخل فى الأصل
 - ☒ نعم ☐ لا هل يوجد على الأصل مبنى مشترك
 - ☒ نعم ☐ لا هل ذكر المرجع المعتمد على الاستدلال على استخدام العقار
 - ☒ نعم ☐ لا هل تم الاستعلام من وزارة الزراعة حيال الأرض الزراعية
 - ☒ نعم ☐ لا الملاحظات والاختلافات والتدخلات
 - نوع الاستخدام : ☒ سكنى ☐ تجارى ☐ سكنى تجارى ☐ صناعى ☐ زراعى
 - الأرض على الطبيعة : ☒ مبنى قائم ☐ أرض فضاء ☐ أرض مسورة ☐ أرض زراعية
 - طبيعة الأرض : ☒ منبسطة ☐ جبلية ☐ أخرى
 - المخطط على الطبيعة : ☒ منفذ ☐ غير منفذ ☐ عشوائى
- يتحمل المكتب الهندسى المسؤولية على ما ورد فى مخطط الرفع المساحى من حدود وأطوال وأحداثيات
- هذا التقرير المساحى لا يعتد به كإثبات لسلامة أجراءات التملك أو تثبيت حدود الصك وموقعة تم الربط بأقرب نقطة ثابتة

الملاحظات

يوجد اذاحة فى التخطيط على المستكشفات
صندوق خدمات هاتف : ☐ داخل الملكية ☒ خارج الملكية ☐ الجهة الغربية

صور من الطبيعة	المصور الجوى	مستكشف الامانة	مستكشف بلدى
  			

الاتجاه	بموجب الصك	الاتجاه	بموجب الطبيعة	أحداثيات الموقع حسب نظام الاحداثيات العالمى			
الشمال	قطعة رقم (١١٧٤) بطول (٢٠,٠٠ متر)	الشمال	قطعة رقم (١١٧٤) بطول (٢٠,٠٠ متر)	الشمالية	الشرقية	الشمالية	الشرقية
الجنوب	قطعة رقم (١١٧٨) بطول (٢٠,٠٠ متر)	الجنوب	قطعة رقم (١١٧٨) بطول (٢٠,٠٠ متر)	1	286218.390	2643534.720	5
الشرق	قطعة رقم (١١٧٥) بطول (٢١,٠٠ متر)	الشرق	قطعة رقم (١١٧٥) بطول (٢١,٠٠ متر)	2	286237.665	2643526.385	6
الغرب	شارع عرض (١٢,٠٠ م) بطول (٢١,٠٠ متر)	الغرب	شارع عرض (١٢,٠٠ م) بطول (٢١,٠٠ متر)	3	286210.452	2643516.363	7
المساحة	(٤٢٠,٠٠ م ^٢)	المساحة	(٤٢٠,٠٠ م ^٢)	4	286229.727	2643508.028	8