

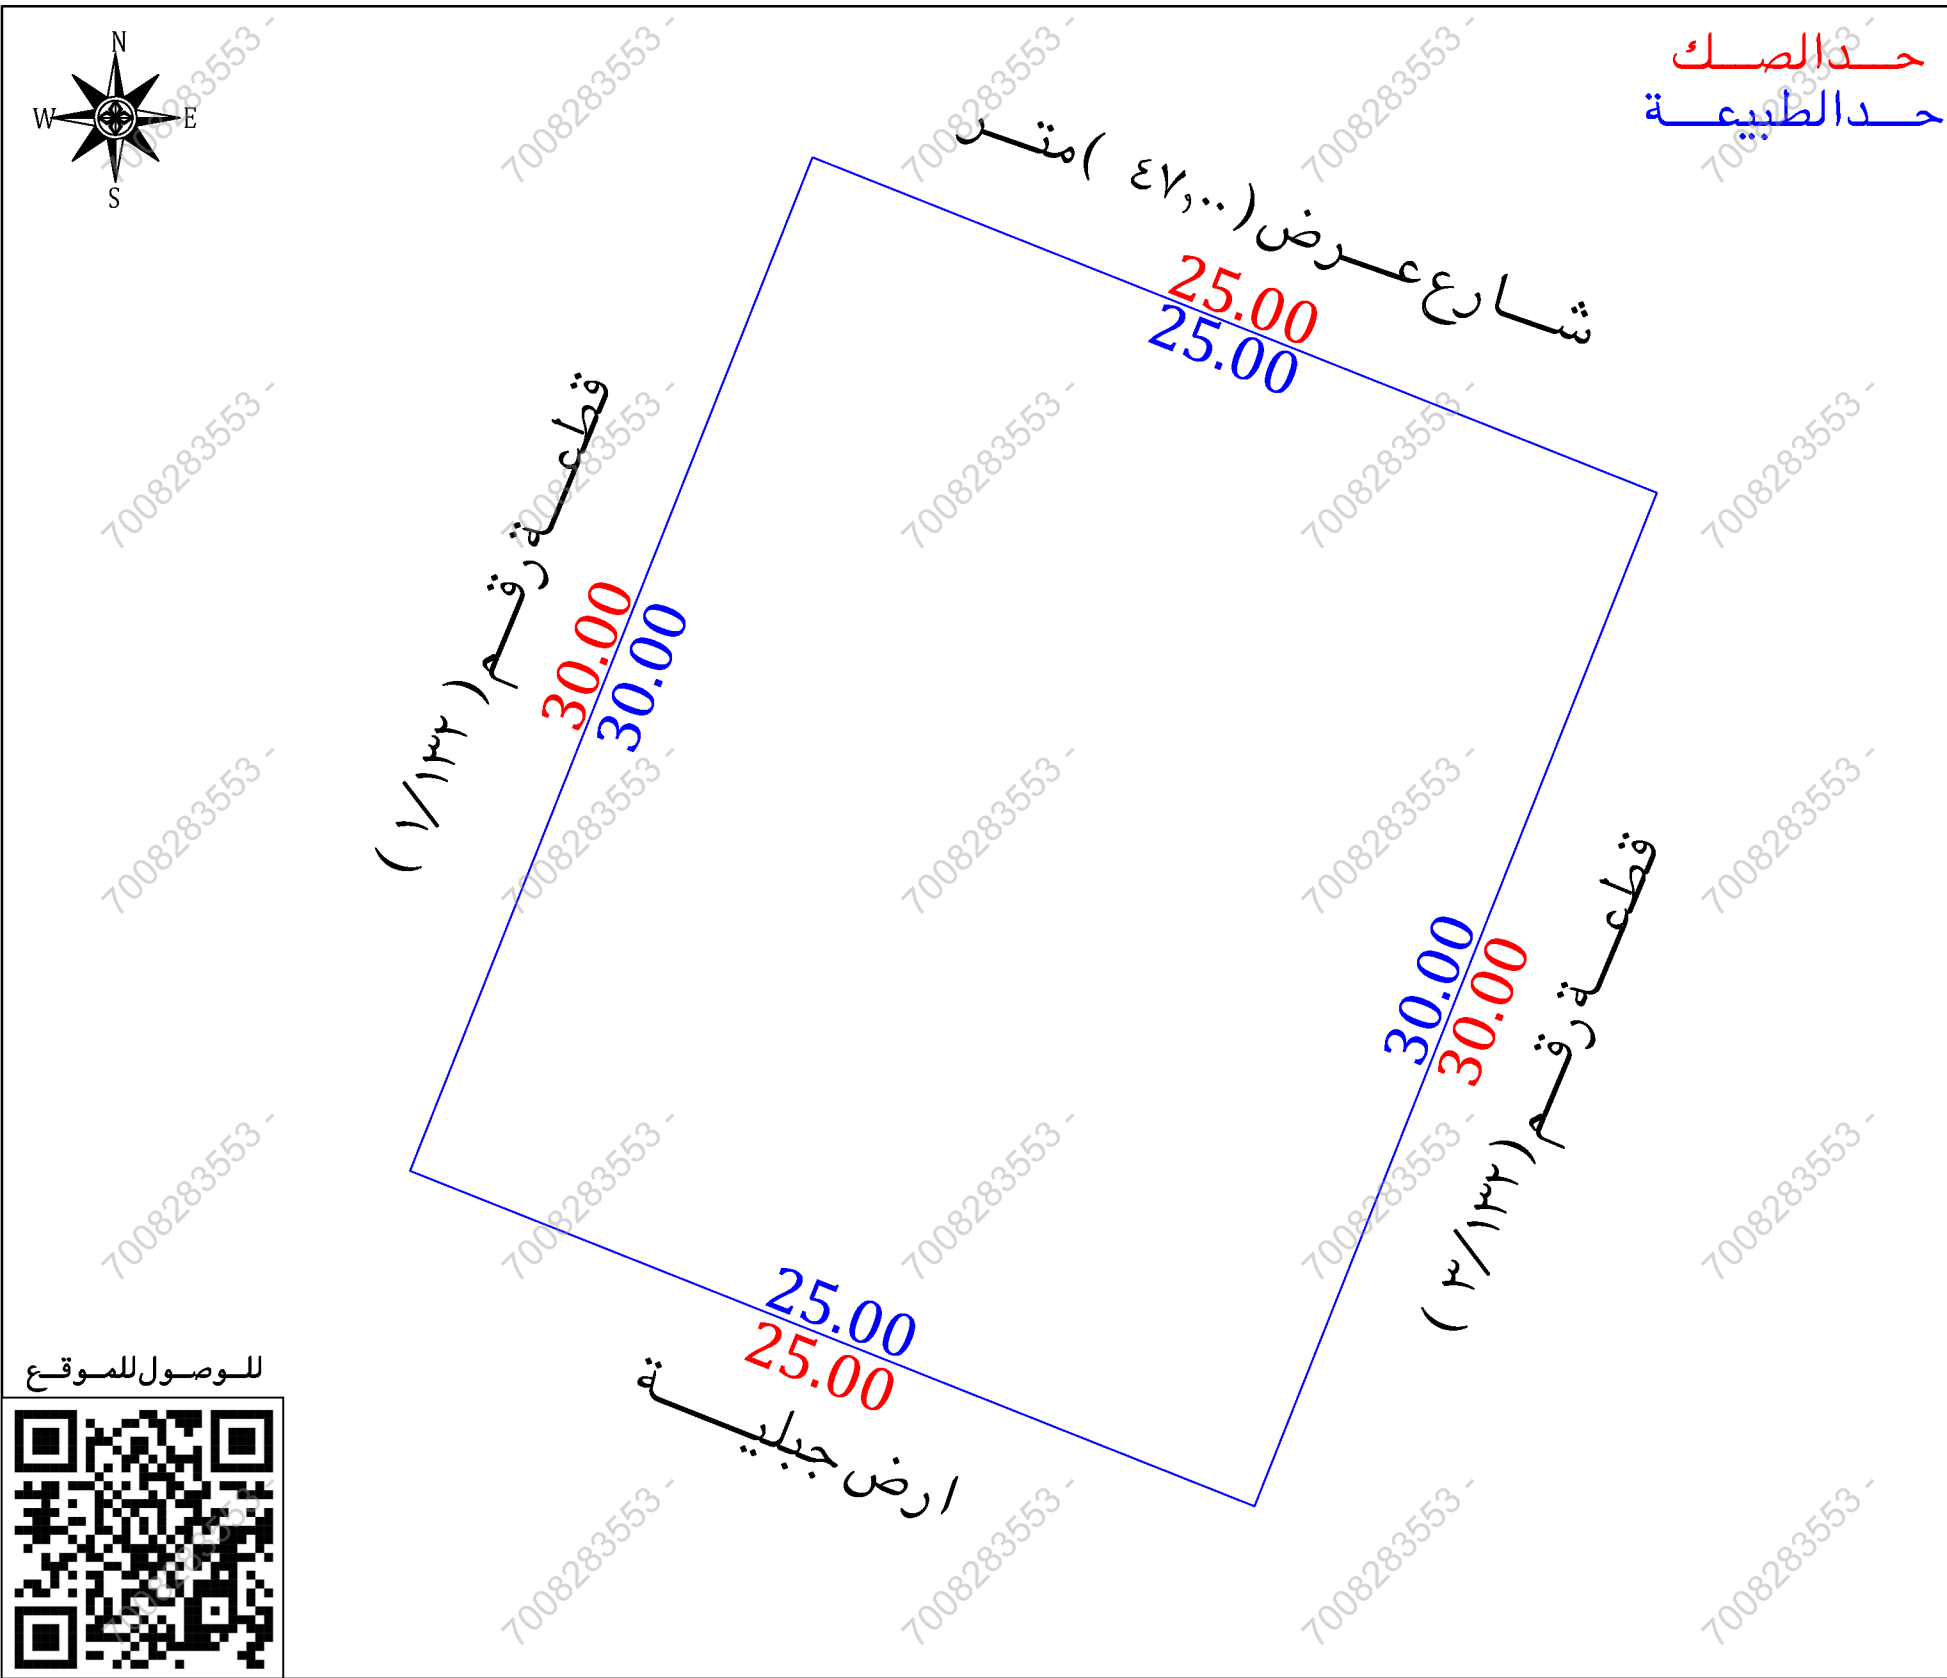
نموذج قرار مساحي

بيانات الصك	
رقم الوثيقة	٤٩٤١٣٣٠٠٤٩٨٨
تاريخ الوثيقة	
مصدرة	وزارة العدل
هوية المالك	
أسم المالك	
نسبة الملكية	١٠٠٪
تفاصيل العقار	
رقم القطعة	٢/١٣٢
رقم المخطط	٢٥/١٧/١
المساحة	٢م٨٧٥
نوع العقار	قطعة الارض
الحى	مخطط شارع الحج
المدينة	مكة المكرمة

شركة فجن للأعمال للأستشارات الهندسية

شعار الشركة	ختم الشركة
 VISION Engineering Consulting ف ج ن للاستشارات الهندسية	

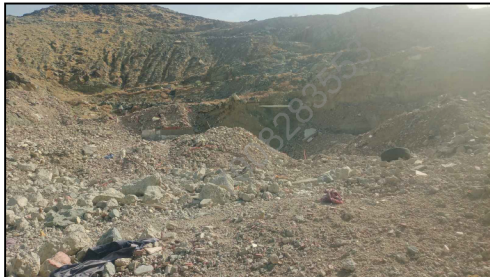
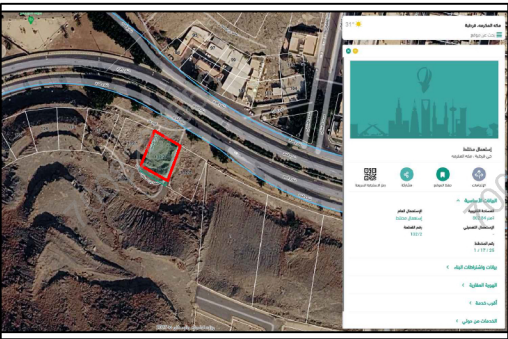
تاريخ أعداد الكروكى	المهندس المساح	مدير المكتب
٢٠٢٦ / ٠٤ / ١١ م	هيثم محمد	محمد سلامة آل سعيدان
0539934077	0554400693	info@vision.en.com



للوصول للموقع

أقرار

- جرى الوقوف على الطبيعة من قبل مساح مكتب فجن للأستشارات الهندسية وأتضح الأتى :
- هل الصك مطابق للرفع المساحي ☐ نعم ☒ لا
 - هل تم ذكر جميع الاختلافات فى الرفع المساحي ☐ نعم ☒ لا
 - هل تم تطبيق جميع التعليمات الصادرة من المركز فى الرفع المساحي ☐ نعم ☒ لا
 - هل تم التوقيع وأرفاق أقرار صحة الموقع ☐ نعم ☒ لا
 - هل يوجد تدخل فى الأصل ☐ نعم ☒ لا
 - هل يوجد على الأصل مبنى مشترك ☐ نعم ☒ لا
 - هل ذكر المرجح المعتمد على الاستدلال على استخدام العقار ☐ نعم ☒ لا
 - هل تم الاستعلام من وزارة الزراعة حيال الأرض الزراعية ☐ نعم ☒ لا
 - الملاحظات والاختلافات والتدخلات ☐ نعم ☒ لا
 - نوع الاستخدام : سكني ☐ تجارى ☐ سكني تجارى ☒ صناعي ☐ زراعي ☐
 - الأرض على الطبيعة : مبنى قائم ☐ أرض فضاء ☒ أرض مسورة ☐ أرض زراعية ☐
 - طبيعة الأرض : منبسطة ☐ جبلية ☒ أخرى ☐
 - المخطط على الطبيعة : منفذ ☒ غير منفذ ☐ عشوائي ☐
 - يتحمل المكتب الهندسي المسؤولية على ما ورد فى مخطط الرفع المساحي من حدود وأطوال وأحداثيات
 - هذا التقرير المساحي لا يعتد به كإثبات لسلامة إجراءات التملك أو تثبيت حدود الصك وموقعة
 - تم الربط بأقرب نقطة ثابتة
 - ملاحظات :
 - رقم المخطط : الصك ومستكشف بلدى (٢٥/١٧/١) مستكشف مكة المكرمة (١/١٧/٢٥/١)
 - المساحة : الصك (٨٧٥,٠٠ م٢) الطبيعة (٧٥٠,٠٠ م٢) حسابيا (٧٥٠,٠٠ م٢) الحدود : الشمالى : الصك (شارع الحج) الطبيعة (شارع عرض ٤٧,٠٠ م) المستكشفات (شارع عرض ٢٨,٠٠ م) الجنوبى : الصك (شارع عرض ١٥,٠٠ م) الطبيعة (ارض جبلية) المستكشفات (شارع عرض ١٥,٠٠ م غير منفذ)

صور من الطبيعة	المصور الجوى	مستكشف الامانة	مستكشف بلدى
  			

الاتجاه	بموجب الصك	الاتجاه	بموجب الطبيعة	أحداثيات الموقع حسب نظام الاحداثيات العالمى			
الشمال	شارع الحج بطول (٢٥,٠٠) متر	الشمال	شارع عرض (٤٧,٠٠) متر	الشرق	الشماليات	الغرب	الشماليات
الجنوب	شارع عرض (١٥,٠٠) متر	الجنوب	ارض جبلية	الشرق	586347.69	2375176.39	5
الشرق	ارض بيضاء	الشرق	قطعة رقم (٣ / ١٣٢)	الشرق	586336.62	2375148.51	6
الغرب	قطعة رقم (١ / ١٣٢)	الغرب	قطعة رقم (١ / ١٣٢)	الغرب	586313.38	2375157.73	7
المساحة	(٨٧٥,٠٠ م٢)	المساحة	(٧٥٠,٠٠ م٢)	الشرق	586324.46	2375185.61	8